



Gmina 142613_2 Zbuczyn
Obręb: 0043 Zbuczyn
Skala 1:500
Arkusz 10

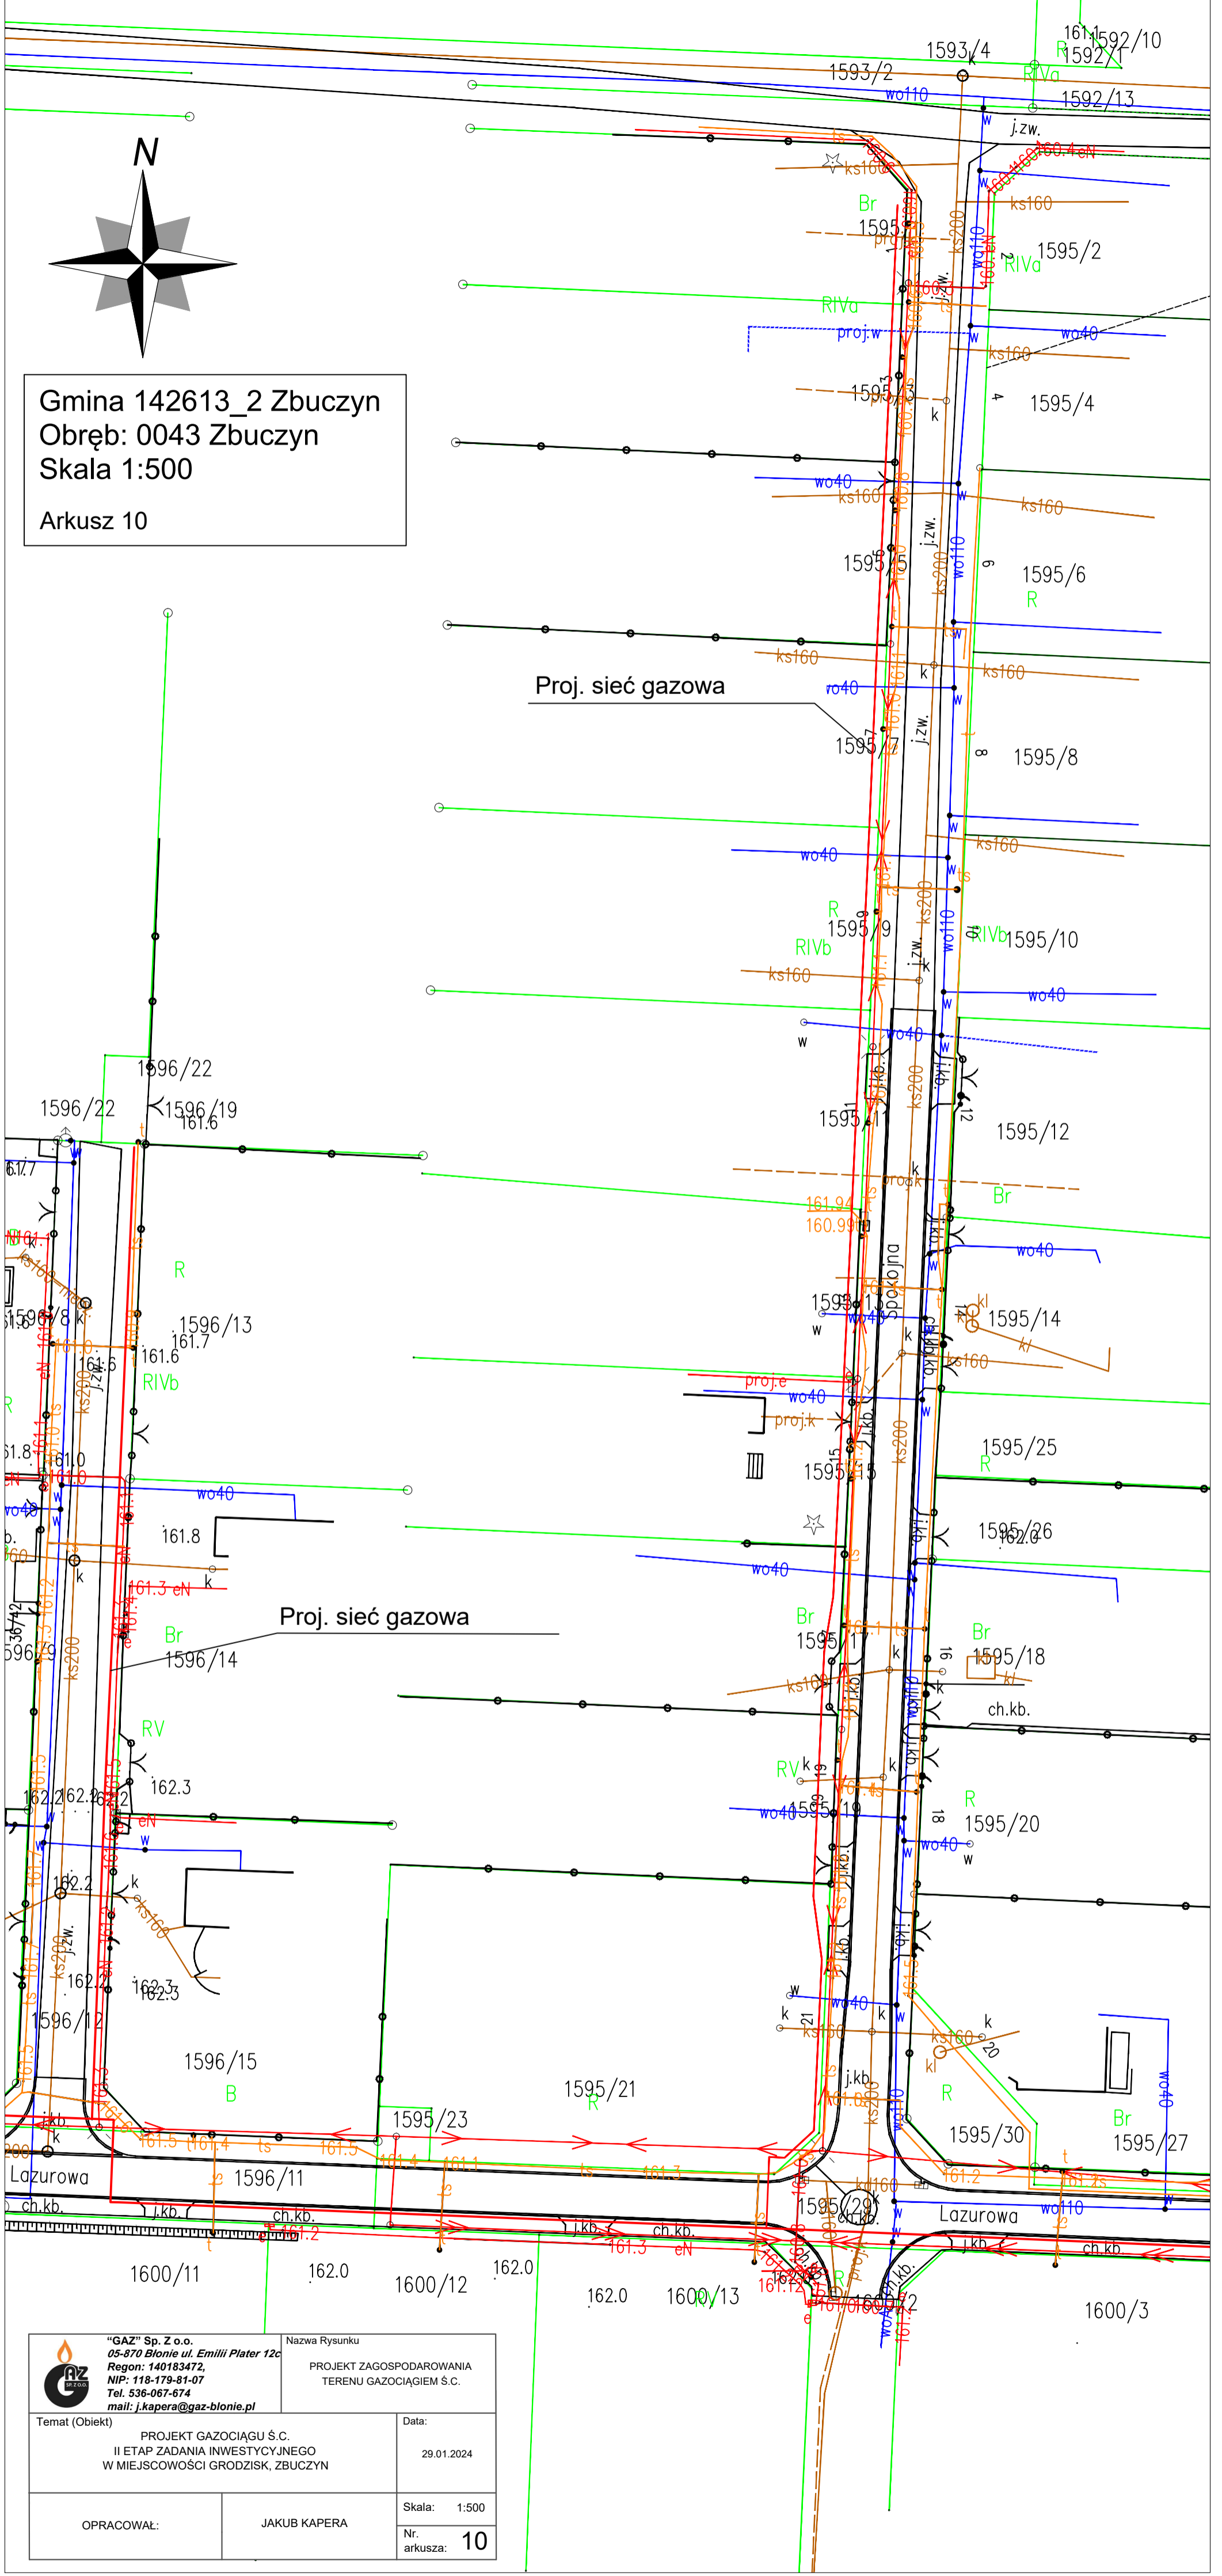

 "GAZ" Sp. z o.o. 05-870 Blonie ul. Emilii Plater 12c Regon: 140183472, NIP: 118-179-81-07 Tel. 536-067-674 mail: j.kapera@gaz-blonie.pl	Nazwa Rysunku PROJEKT ZAGOSPODAROWANIA TERENU GAZOCIAGIEM Ś.C.	Data: 29.01.2024
	Temat (Obiekt) PROJEKT GAZOCIAGU Ś.C. II ETAP ZADANIA INWESTYCYJNEGO W MIEJSCOWOŚCI GRODZISK, ZBUCZYŃ	OPRACOWAŁ: JAKUB KAPERA