


Rzut piwnic
Stan projektowany
skala 1:100

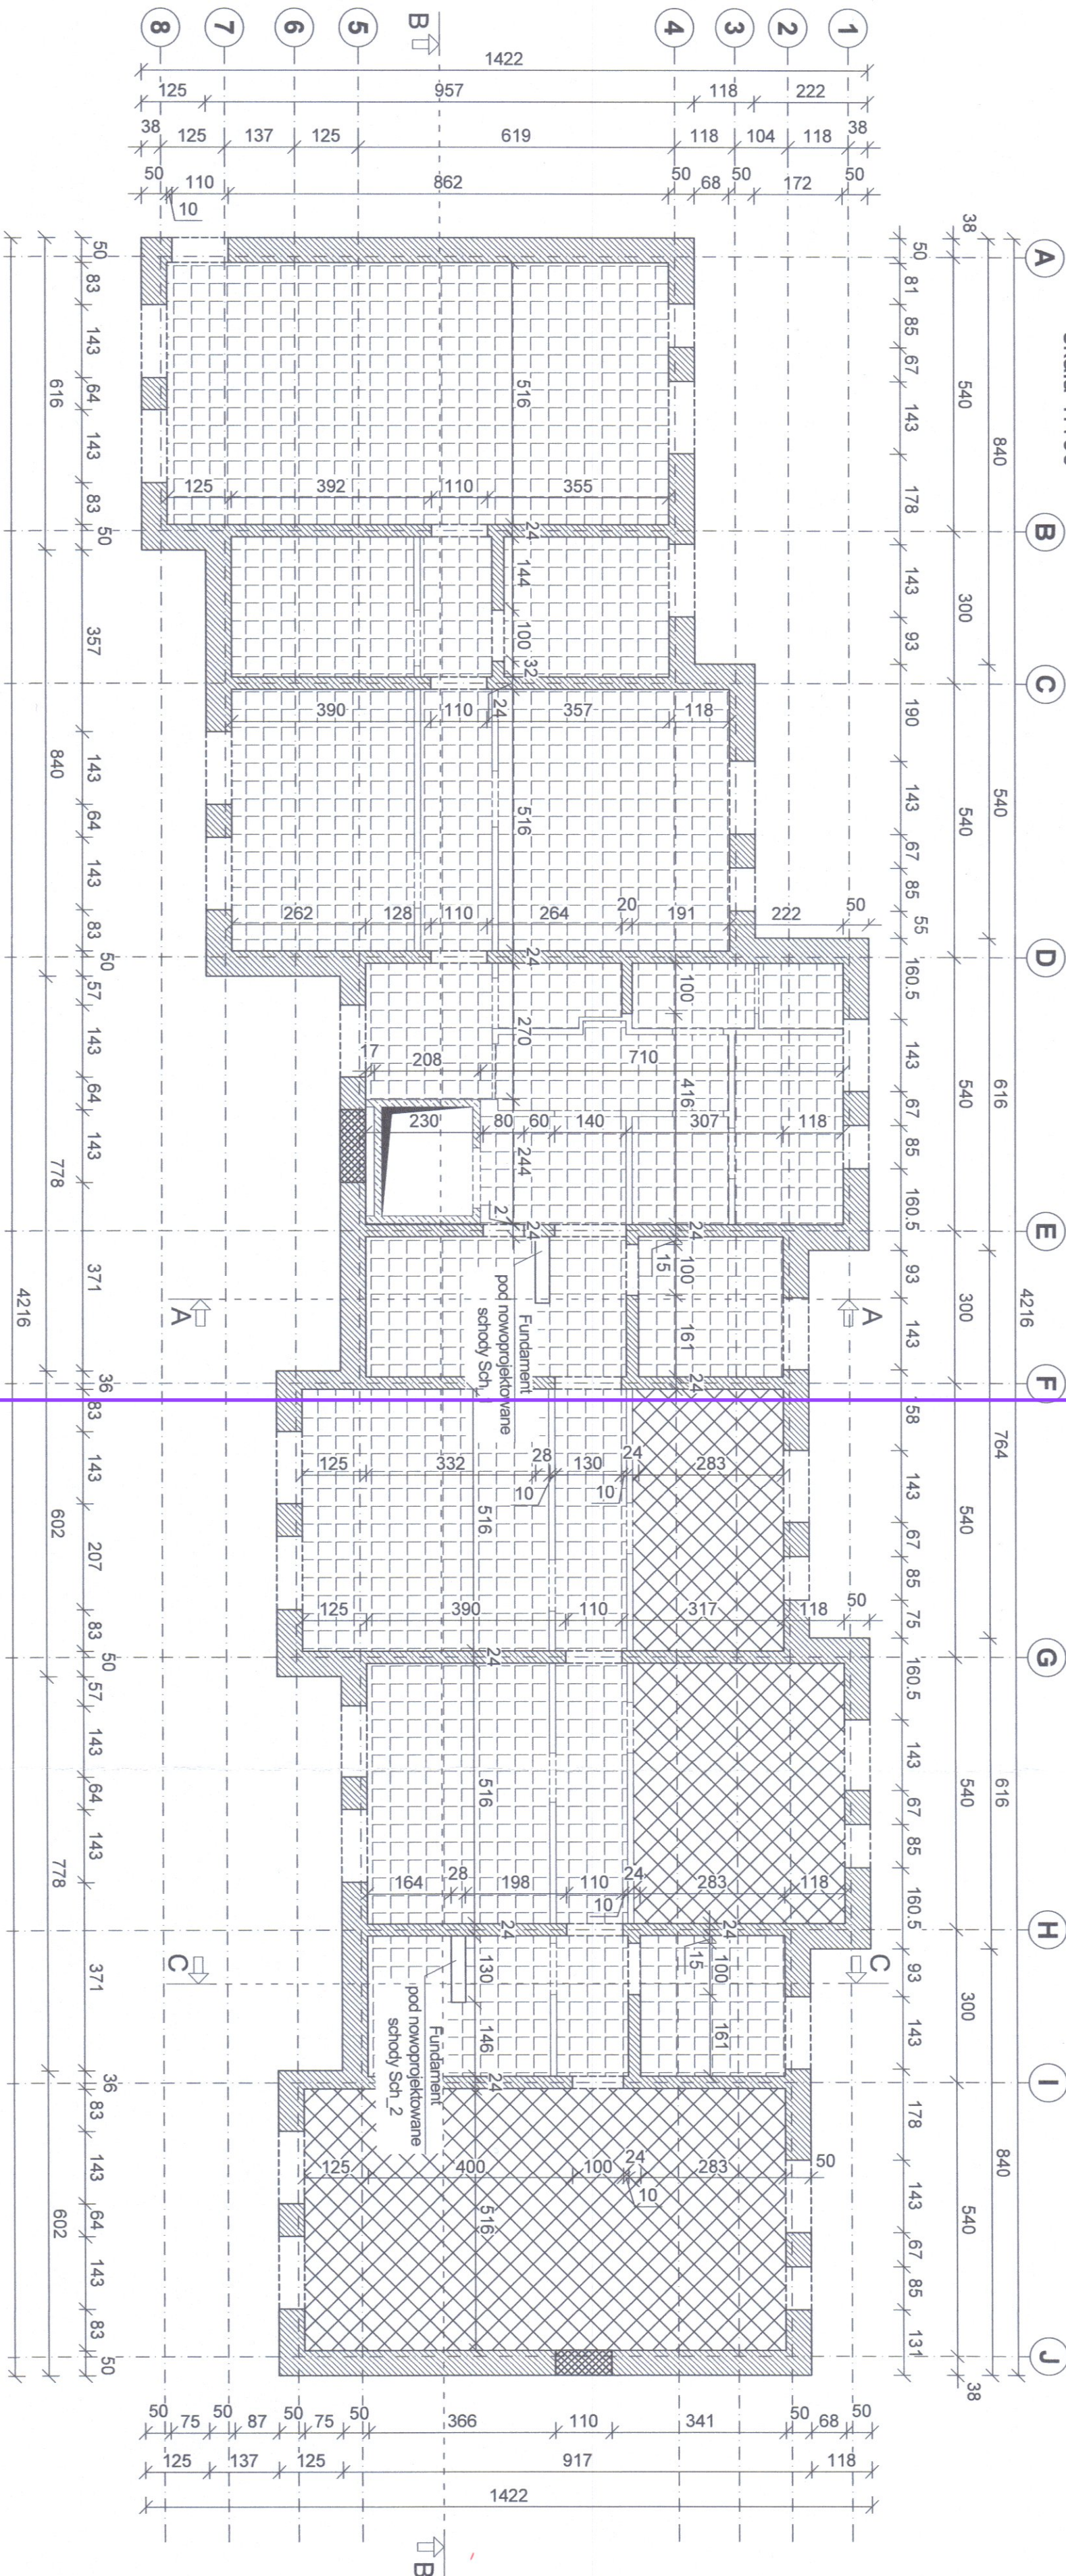

ZAKRES OBJĘTY ZAMÓWIENIEM

Oznaczenia:

- Projektowana podłoga na gruncie
- Projektowana podłoga na gruncie
- Obciążenie regalami ruchomymi
- Projektowane zamurowania
- Projektowane elementy żelbetowe
- Elementy istniejące

ZAMAWIAJĄCY:

GINIA ZBUCZYN
UL. JANA PAWŁA II 1
08-106 ZBUCZYN

JEDNOSTKA PROJEKTOWA:

BIURO ARCHITEKTONICZNE JANUSZ LEWOWSKI
UL. AGATOWA 20/32
20-571 LUBLIN

NAZWA ZADANIA:

Przebudowa budynku Urzędu Gminy w Zbuczynie wraz ze zmianą sposobu użytkowania części budynku.

OBIEKT:

BUDYNEK URZĘDU GMINY W ZBUCZYNI
UL. JANA PAWŁA II 1, 08-106 Zbuczyn

JEDN. EWID.: 142513_2

OBREB: 0043

NR DZIAŁKI: 1490/2

STADIUM PROJEKTU:

PROJEKT TECHNICZNY

BRANŻA:

KONSTRUKCJA

NAZWA RYSUNKU:

RZUT PIWNICY

PROJEKTANT:

dr hab. inż. RAFAŁ SZYDŁOWSKI, prof. PK
Miejsce uprawnień: Mapa/0033/PW/00208

SPRAWDZAJĄCY:

mgr inż. ANNA CIOSEK
Miejsce uprawnień: Mapa/0033/PW/0022

OPRACOWUJĄCY:

Podpis:

DATA:

NR RYS:

REW:


SKALA:

08.2024

1

1:100

	A	B	C	D	E	F	G	H	I	J
840					4216	764			840	
540		300		540	300	540		300	540	
38										38
50	81	85	67	143	178	143	93	190	143	67
81	85	67	143	178	143	93	190	143	67	85
85	67	143	178	143	93	143	158	143	67	85
67	143	178	143	93	143	158	143	67	85	131
143	178	143	93	190	143	158	143	67	85	131
178	143	93	190	143	93	158	143	67	85	131
143	93	190	143	93	143	158	143	67	85	131
93	190	143	93	190	143	158	143	67	85	131
190	143	93	190	143	93	158	143	67	85	131
143	93	190	143	93	143	158	143	67	85	131
93	190	143	93	190	143	158	143	67	85	131
190	143	93	190	143	93	158	143	67	85	131
143	93	190	143	93	143	158	143	67	85	131

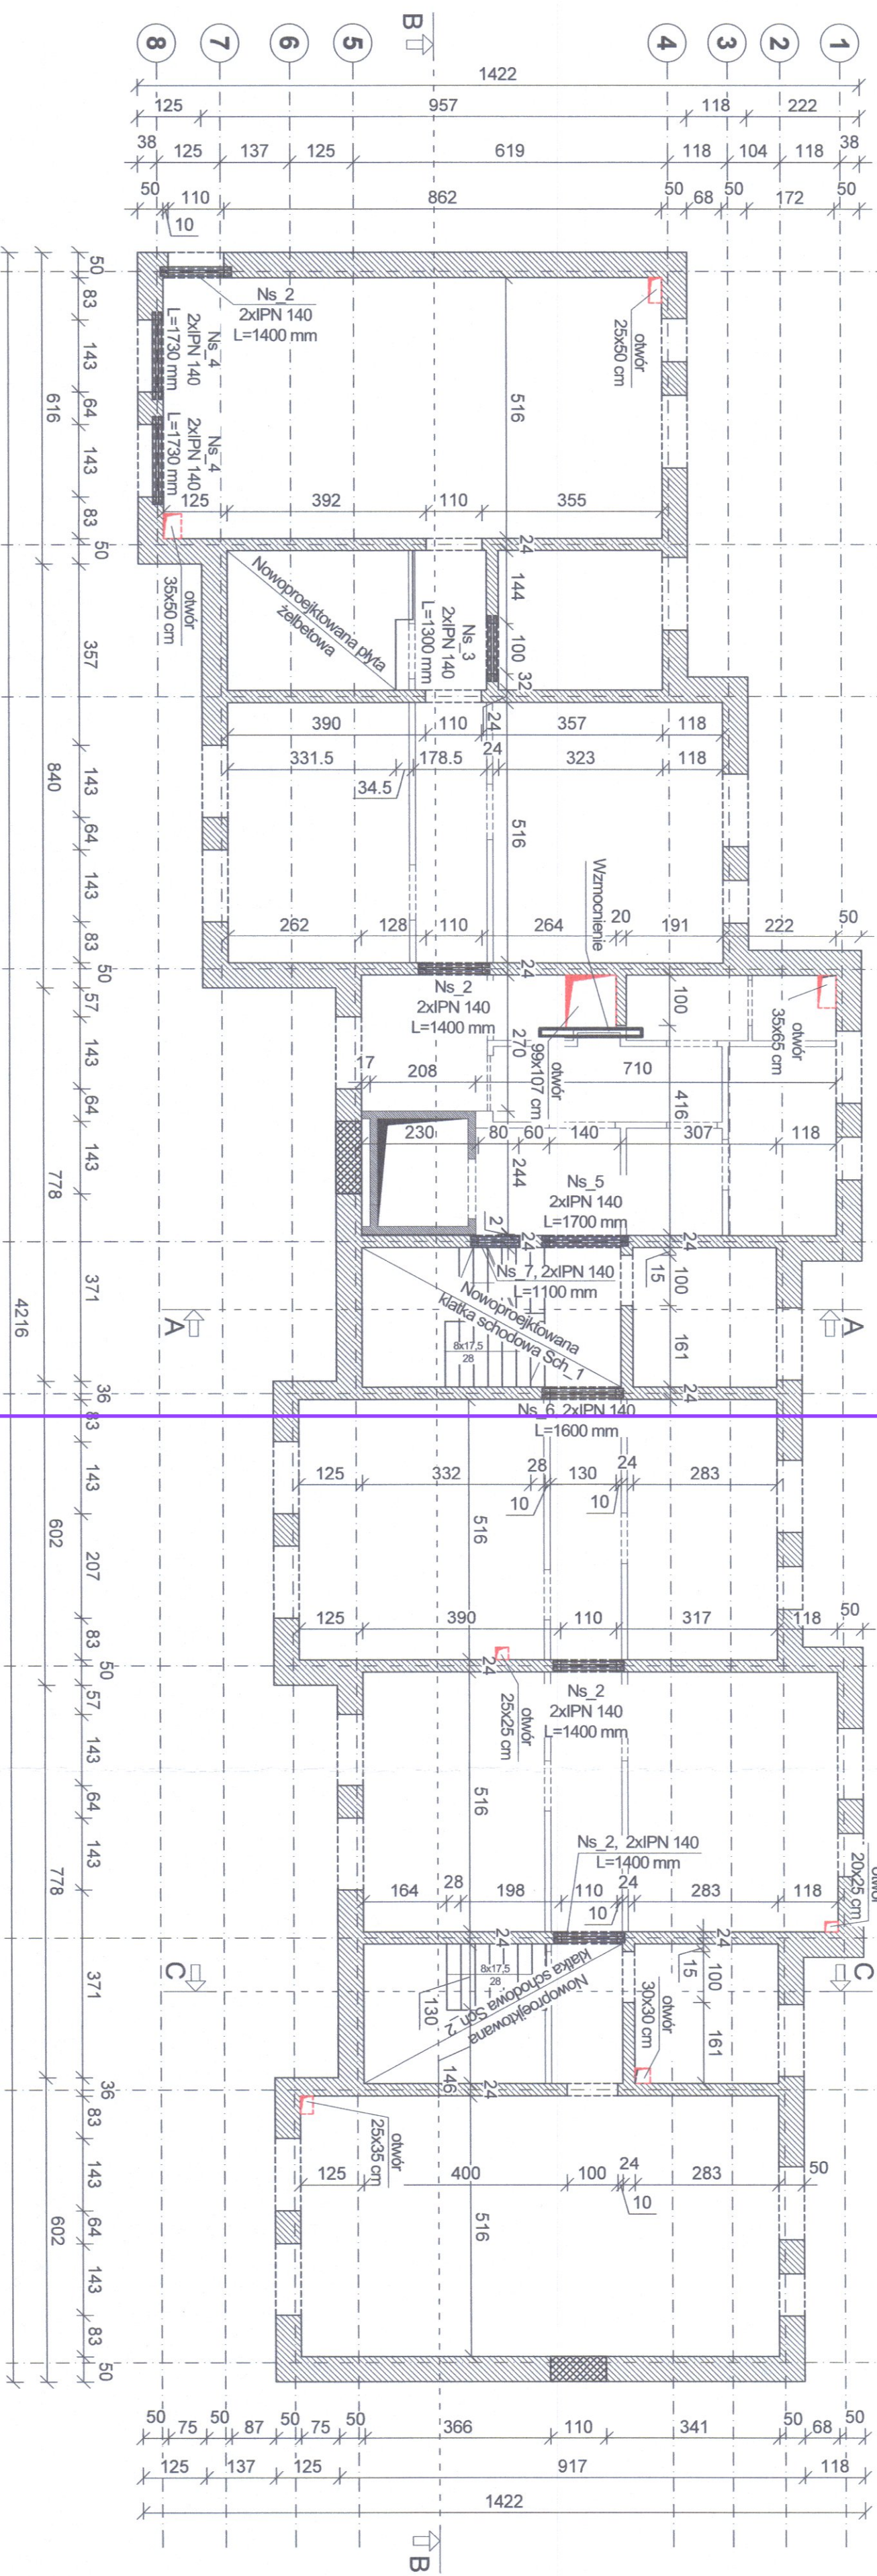

	Projektowana podłoga na gruncie
	Projektowana podłoga na gruncie
	Obciążenie regalami ruchomymi
	Projektowane zamurowania
	Projektowane elementy żelbetowe
	Elementy istniejące

NAZWA ZADANIA:
Przebudowa budynku Urzędu Gminy w Zbuczynie wraz ze zmianą sposobu użytkowania części budynku.

NR DZIAŁKI: 1490/2

KONSTRUKCJA

STROP NAD PIWNICĄ

Nr ewid. uprawnień MAP/0083/P00K/2008

Nr ewid. uprawnień MAP/0033/PW8Kb/22


OPRACOWUJĄCY:	Podpis:
---------------	---------

DATA:	NR RYS:	REV:	SKALA:
-------	---------	------	--------

08.2024	2	1:100
---------	---	-------

Rzut stropu nad parterem
Stan projektowany

skala 1:100

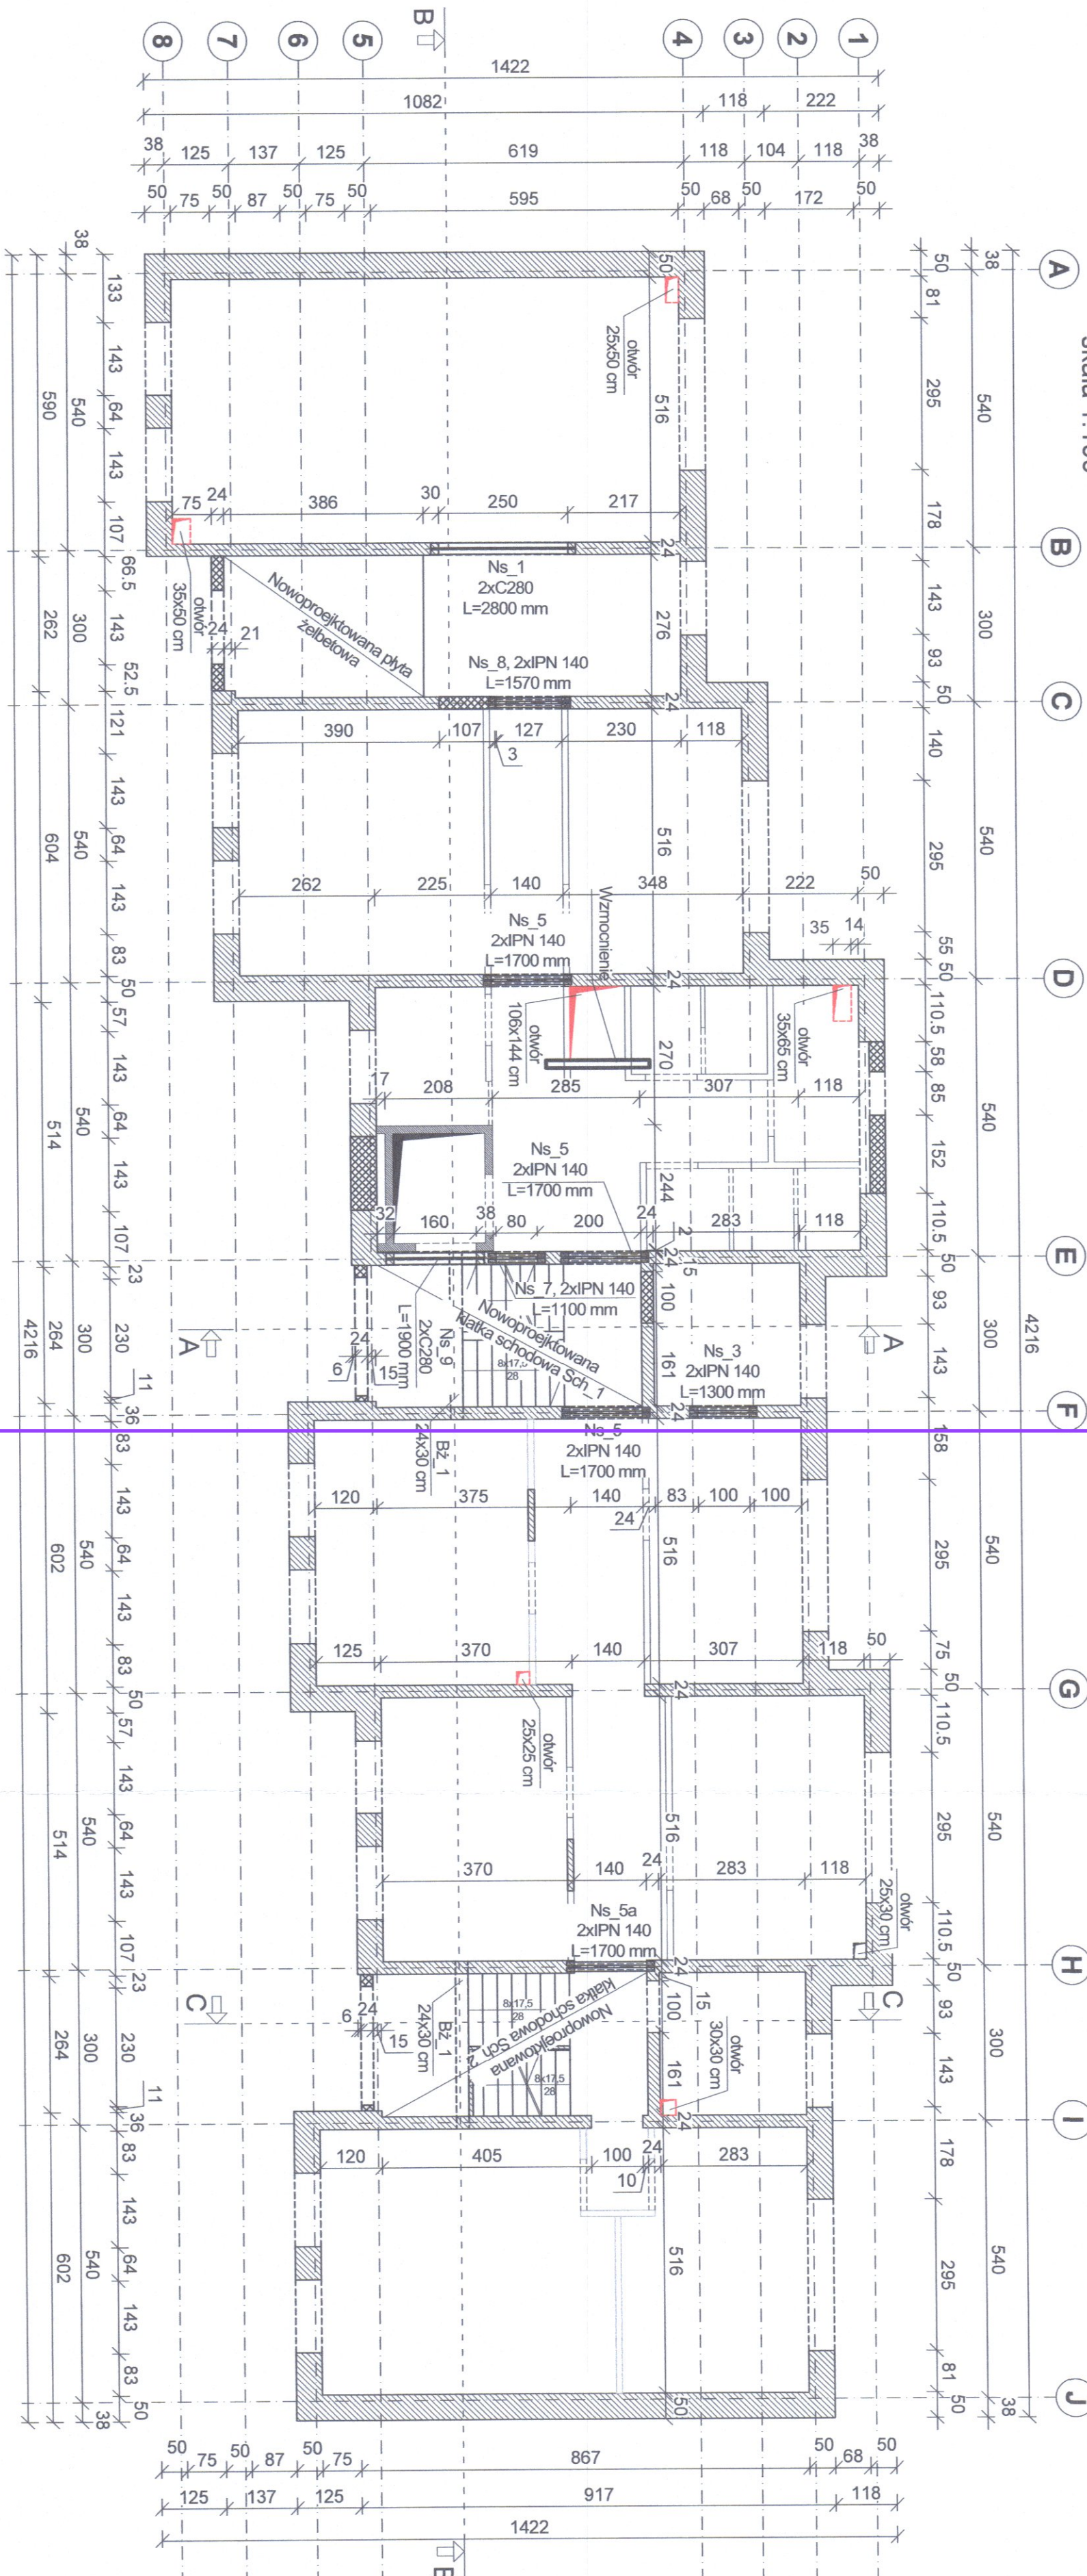

ZAKRES OBJĘTY ZAMÓWIENIEM

Oznaczenia:

- Projekтована podłoga na gruncie
- Projekтована podłoga na gruncie
- Obciążenie regalami ruchomymi
- Projekтовane zamurowania
- Projekтовane elementy żelbetowe
- Elementy istniejące

ZAMAWIAJĄCY:

GINIA ZBUCZYN
UL. JANA PAWŁA II 1
08-106 ZBUCZYN

JEDNOSTKA PROJEKTUJĄCA:

BIURO ARCHITEKTONICZNE JANUSZ LEWOWSKI
UL. AGATOWA 20/32
20-571 LUBŁIN

NAZWA ZADANIA:

Przebudowa budynku Urzędu Gminy w Zbuczynie wraz ze zmianą sposobu użytkowania części budynku.

OBIEKT:

BUDYNEK URZĘDU GMINY W ZBUCZYNI
UL. JANA PAWŁA II 1, 08-106 Zbuczyn
JEDN. EWID.: 142613_2
OBRĘB: 0043
NR DZIAŁKI: 1490/2

STADIUM PROJEKTU:

PROJEKT TECHNICZNY

BRANŻA:

KONSTRUKCJA

NAZWA WYSUNKU:

STROP NAD PARTEREM

PROJEKTANT:

dr hab. inż. RAFAŁ SZYDŁOWSKI, prof. PK
Inż. inż. uprawn. 1449/2003/PW/02/2008
Podpis: *R. Szydłowski*

SPRAWDZAJĄCY:

mgr inż. ANNA CIOSEK
Inż. inż. uprawn. 1449/2003/PW/02/2008

OPRACOWUJĄCY:

Podpis:

DATA:

08.2024

NR RYS:


3

REW:

SKALA:

1:100

Rzut stropu nad I-szym piętrem
Stan projektowany
skala 1:100

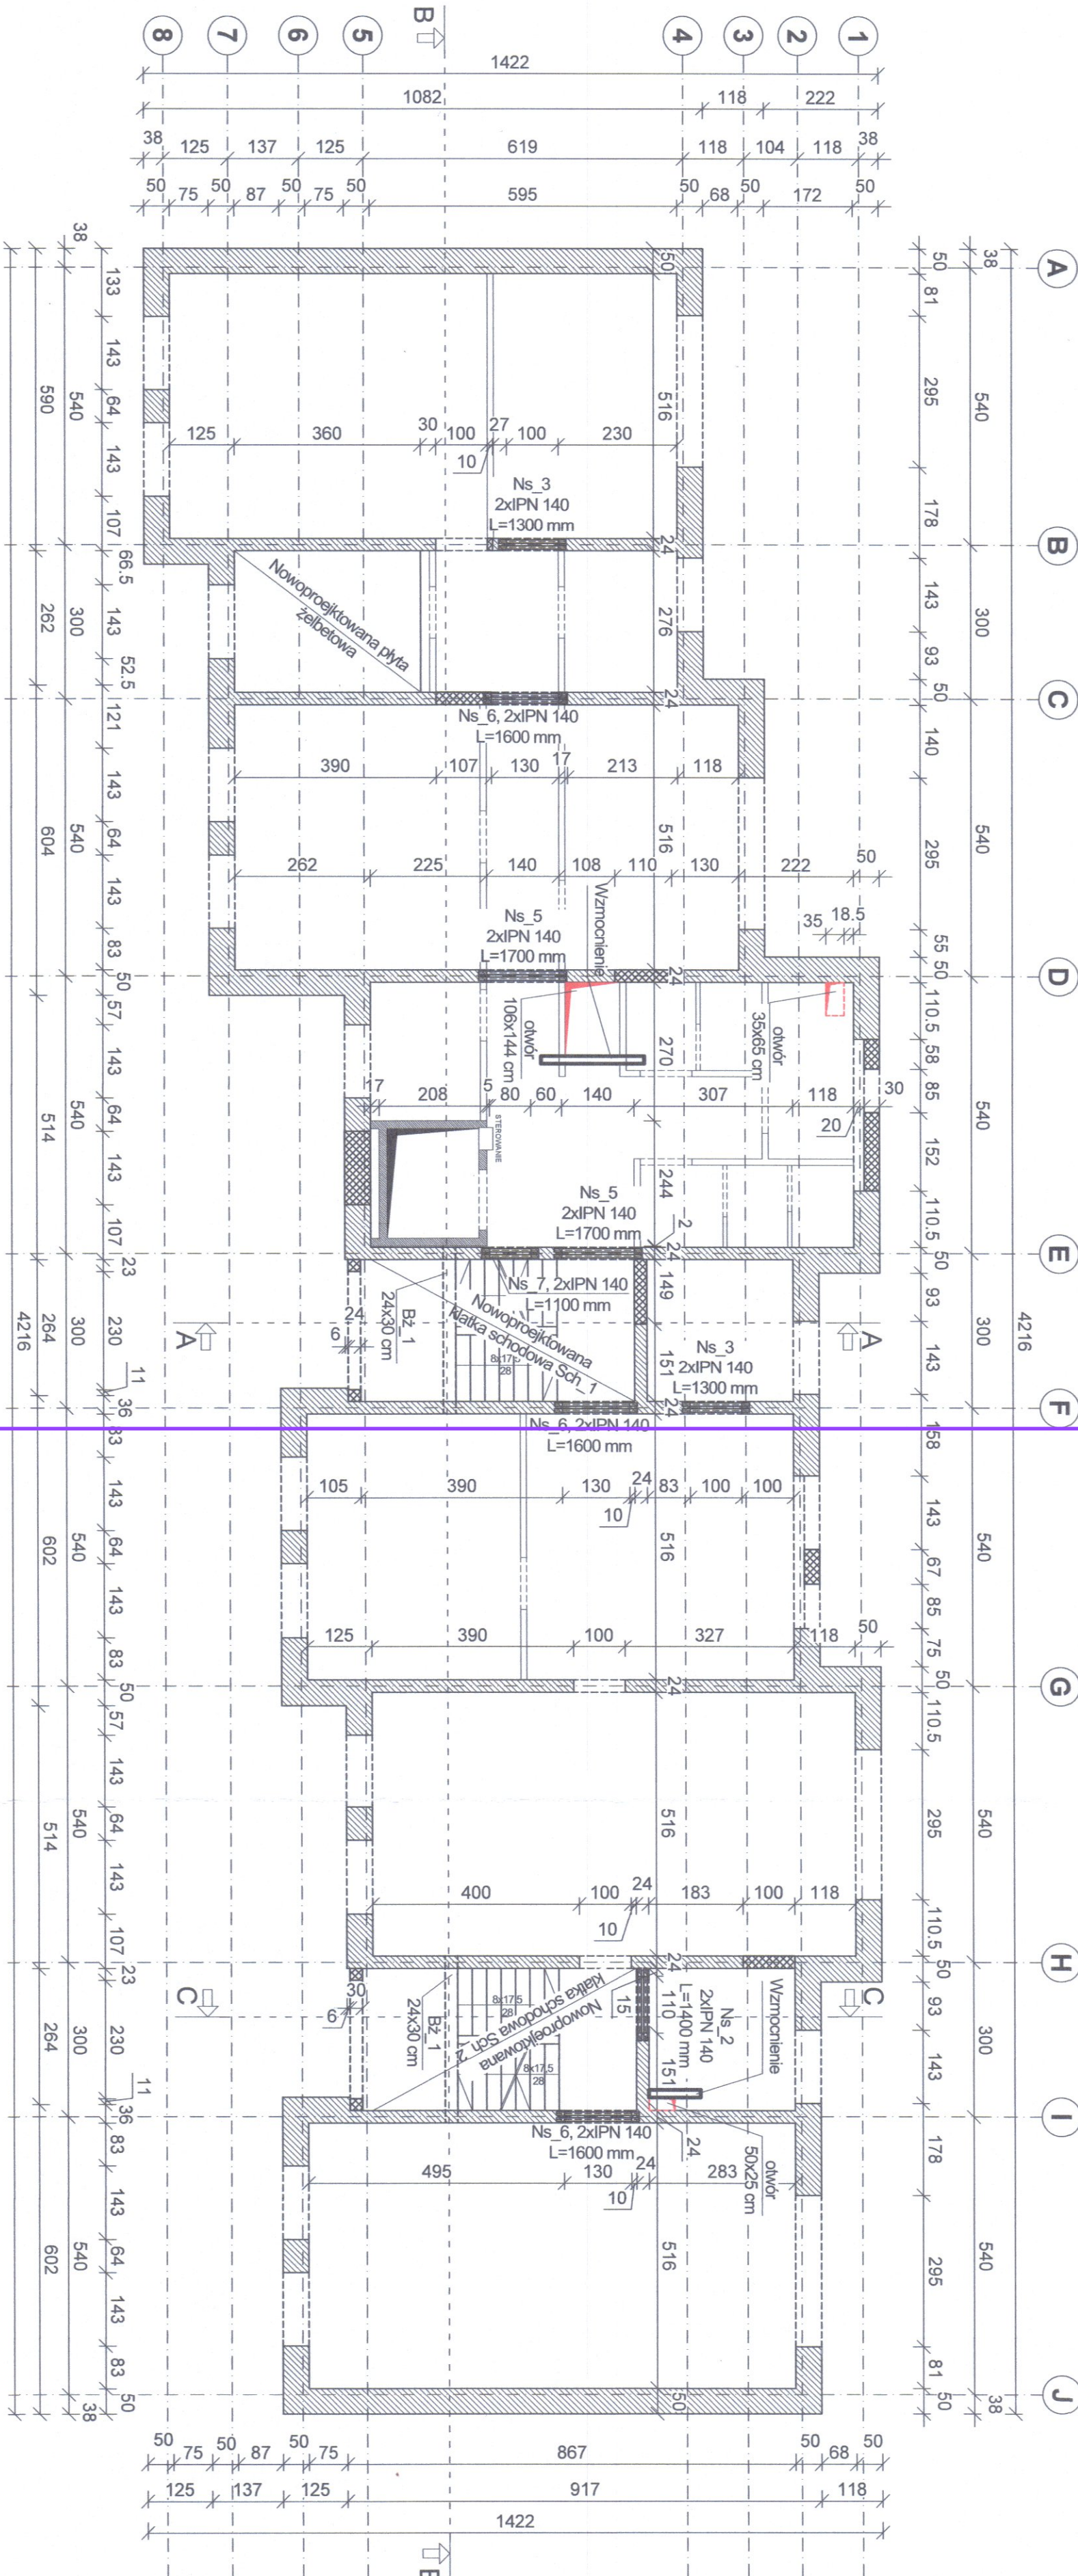


ZAKRES OBJĘTY ZAMÓWIENIEM

Oznaczenie:

- Projektowana podłoga na gruncie
- Projektowana podłoga na gruncie
- Obciążenie regalami ruchomymi
- Projektowane zamurowania
- Projektowane elementy żelbetowe
- Elementy istniejące

ZAMAWIAJĄCY: GMINA ZBUCZYN UL. JANA PAWŁA II 1 08-106 ZBUCZYN			
JEDNOSTKA PROJEKTUJĄCA: BUREAU ARCHITEKTONICZNE JANUSZ LEWOWSKI ul. AGATOWA 20/32 20-571 LUBLIN			
NAZWA ZADANIA: Przebudowa budynku Urzędu Gminy w Zbuczynie wraz ze zmianą sposobu użytkowania części budynku.			
OBJEKT: BUDYNEK URZĘDU GMINY W ZBUCZYNI ul. Jana Pawła II 1, 08-106 Zbuczyn JEON. EWID.: 142613_2 OBRĘB: 0043 NR DZIAŁKI: 1490/2			
STADIUM PROJEKTU: PROJEKT TECHNICZNY			
BRANŻA: KONSTRUKCJA			
NAZWA RYSUNKU: STROP NAD I-SZYM PIĘTREM			
PROJEKTANT: dr hab. inż. RAFAŁ SZYDŁOWSKI, prof. PK Nr ewid. uprawnień: M49/0083/PCO/2008		Podpis: <i>R. Szydłowski</i>	
SPRAWDZAJĄCY: mgr inż. ANNA CIOSEK Nr ewid. uprawnień: M49/0033/PWA/6/22		Podpis: <i>Anna Ciosek</i>	
OPRACOWUJĄCY:		Podpis:	
DATA:	NR RYS:	REW:	SKALA:
08.2024	4		1:100

Rzut poddasza
Stan projektowany
skala 1:100

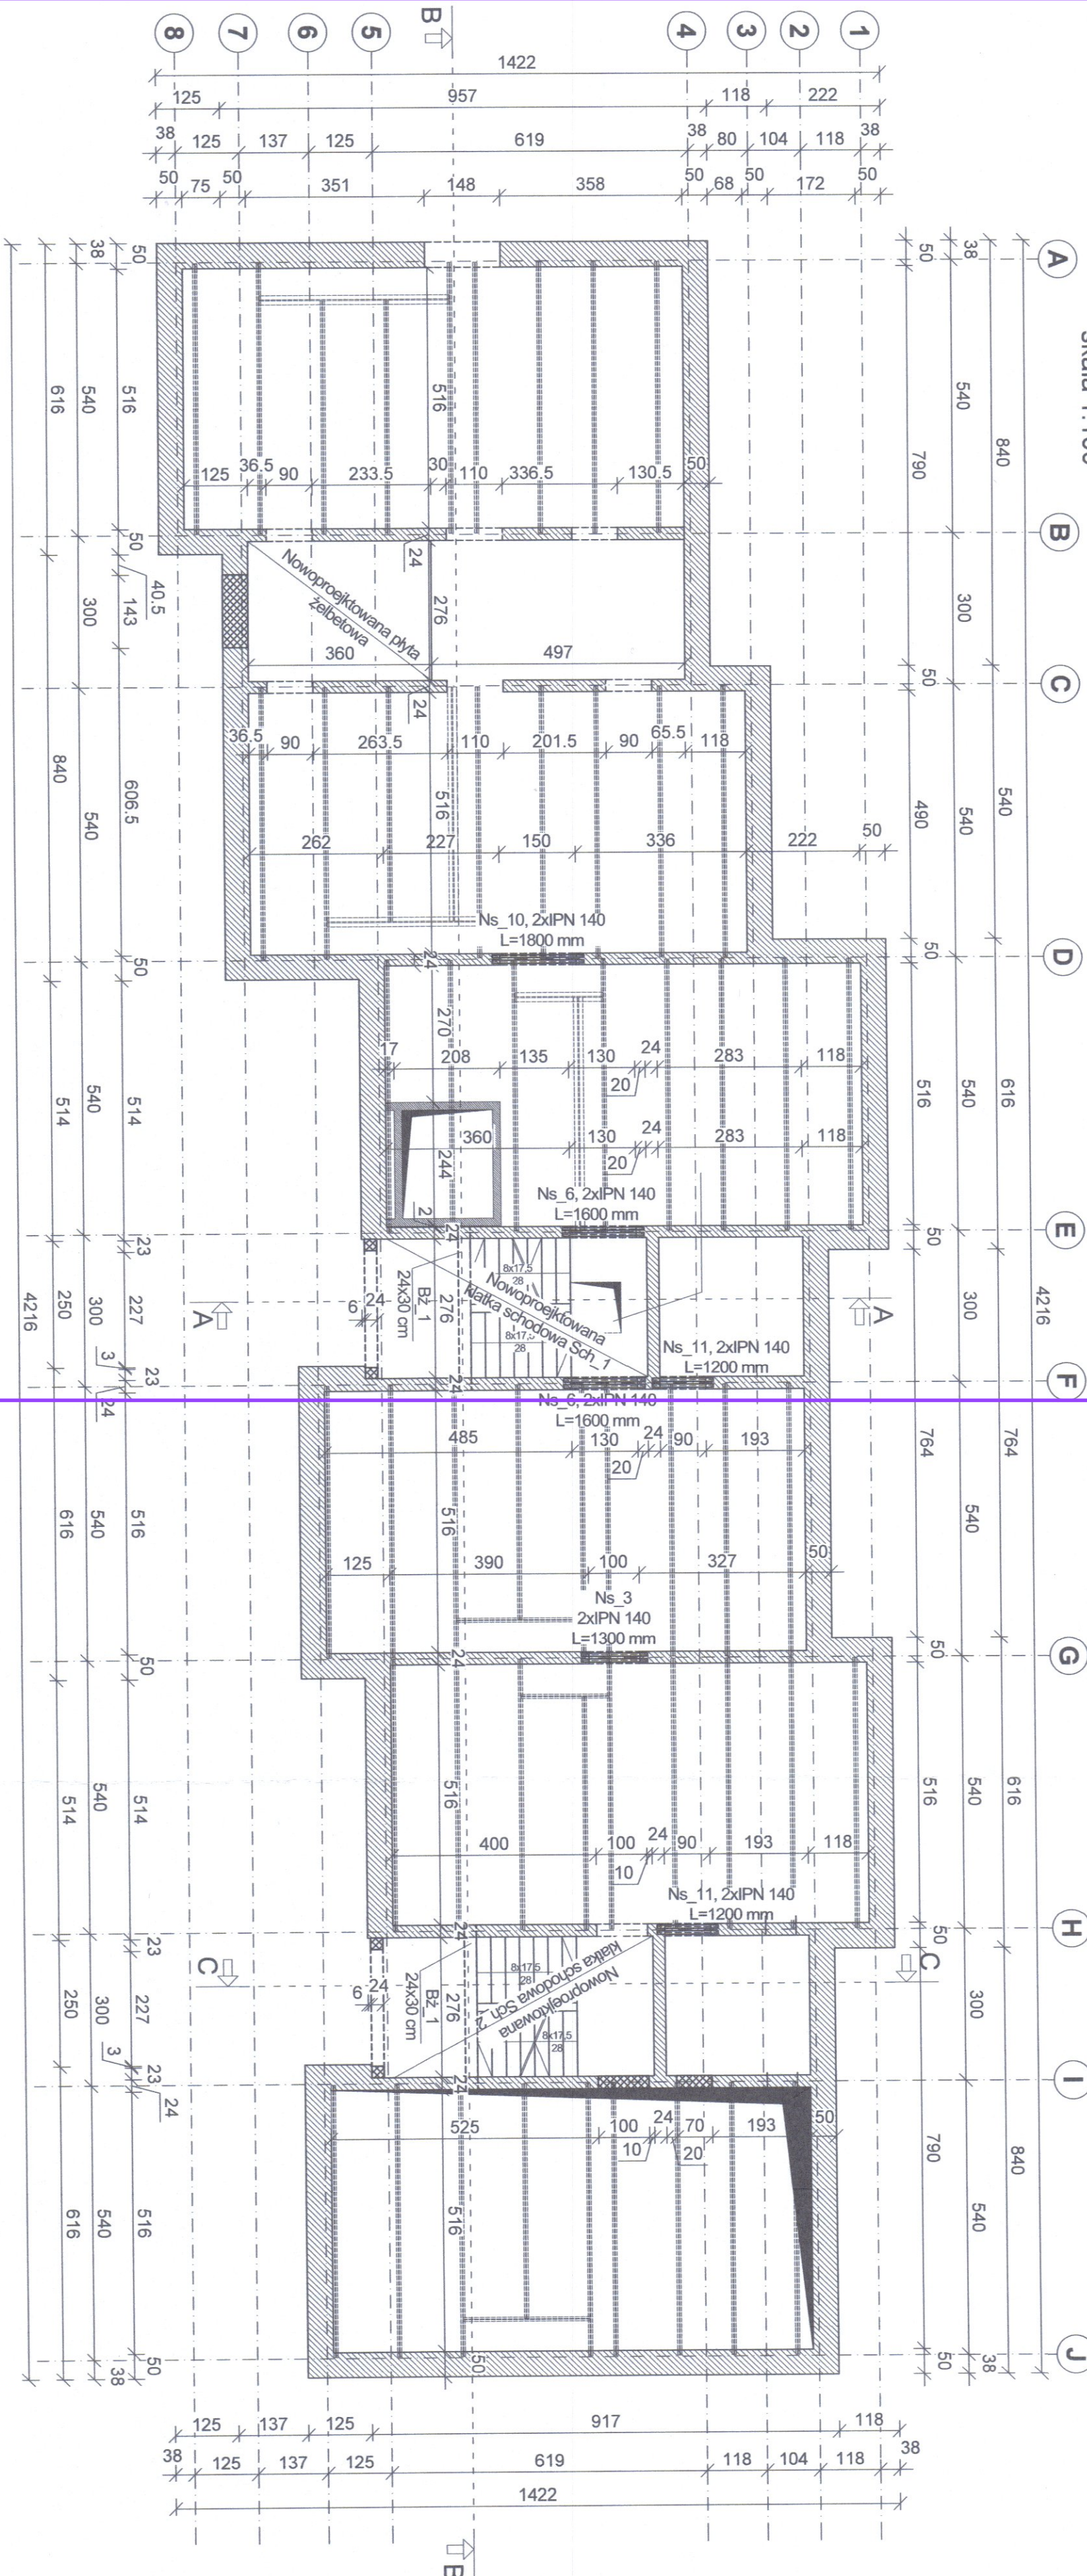

ZAKRES OBJĘTY ZAMÓWIENIEM

Oznaczenia:

- Projekтована подлога на грунце
- Projekтована подлога на грунце
- Obciążenie regałami ruchomymi
- Projekтовane zamurowania
- Projekтовane elementy żelbetowe
- Elementy istniejące

ZAMAWIAJĄCY:

GINIA ZBUCZYN
UL. JANA PAWŁA II 1
08-106 ZBUCZYN

JEDNOSTKA PROJEKTUJĄCA:

BIURO ARCHITEKTONICZNE JANUSZ LEWOWSKI
ul. AGATOWA 20/32
20-571 LUBLIN

NAZWA ZADANIA:

Przebudowa budynku Urzędu Gminy w Zbuczynie wraz ze zmianą sposobu użytkowania części budynku.

OBIEKT:

BUDYNEK URZĘDU GMINY W ZBUCZYNI
ul. Jana Pawła II 1, 08-106 Zbuczyn
JEDN. EWID.: 142613_2
OBRĘB: 0043
NR DZIAŁKI: 1490/2

STADIUM PROJEKTU:

PROJEKT TECHNICZNY

BRANŻA:

KONSTRUKCJA

NAZWA RYSUNKU:

RZUT PODDASZA

PROJEKTANT:

dr hab. inż. RAFAŁ SZYDŁOWSKI, prof. PK
Inż. inż. uprawn. 1449/2003/PZC/K/2008
Podpis: *R. Szydłowski*

SPRAWDZAJĄCY:

mgr inż. ANNA CIOSEK
Inż. inż. uprawn. 1449/2003/PW/RK/22
Podpis: *Anna Ciosek*

OPRACOWUJĄCY:

Podpis:

DATA:

08.2024

NR RYS:

5


REW:



SKALA:

1:100

8 7 6 5 4 3 2 1

Przekrój A-A
Stan projektowany
skala 1:50

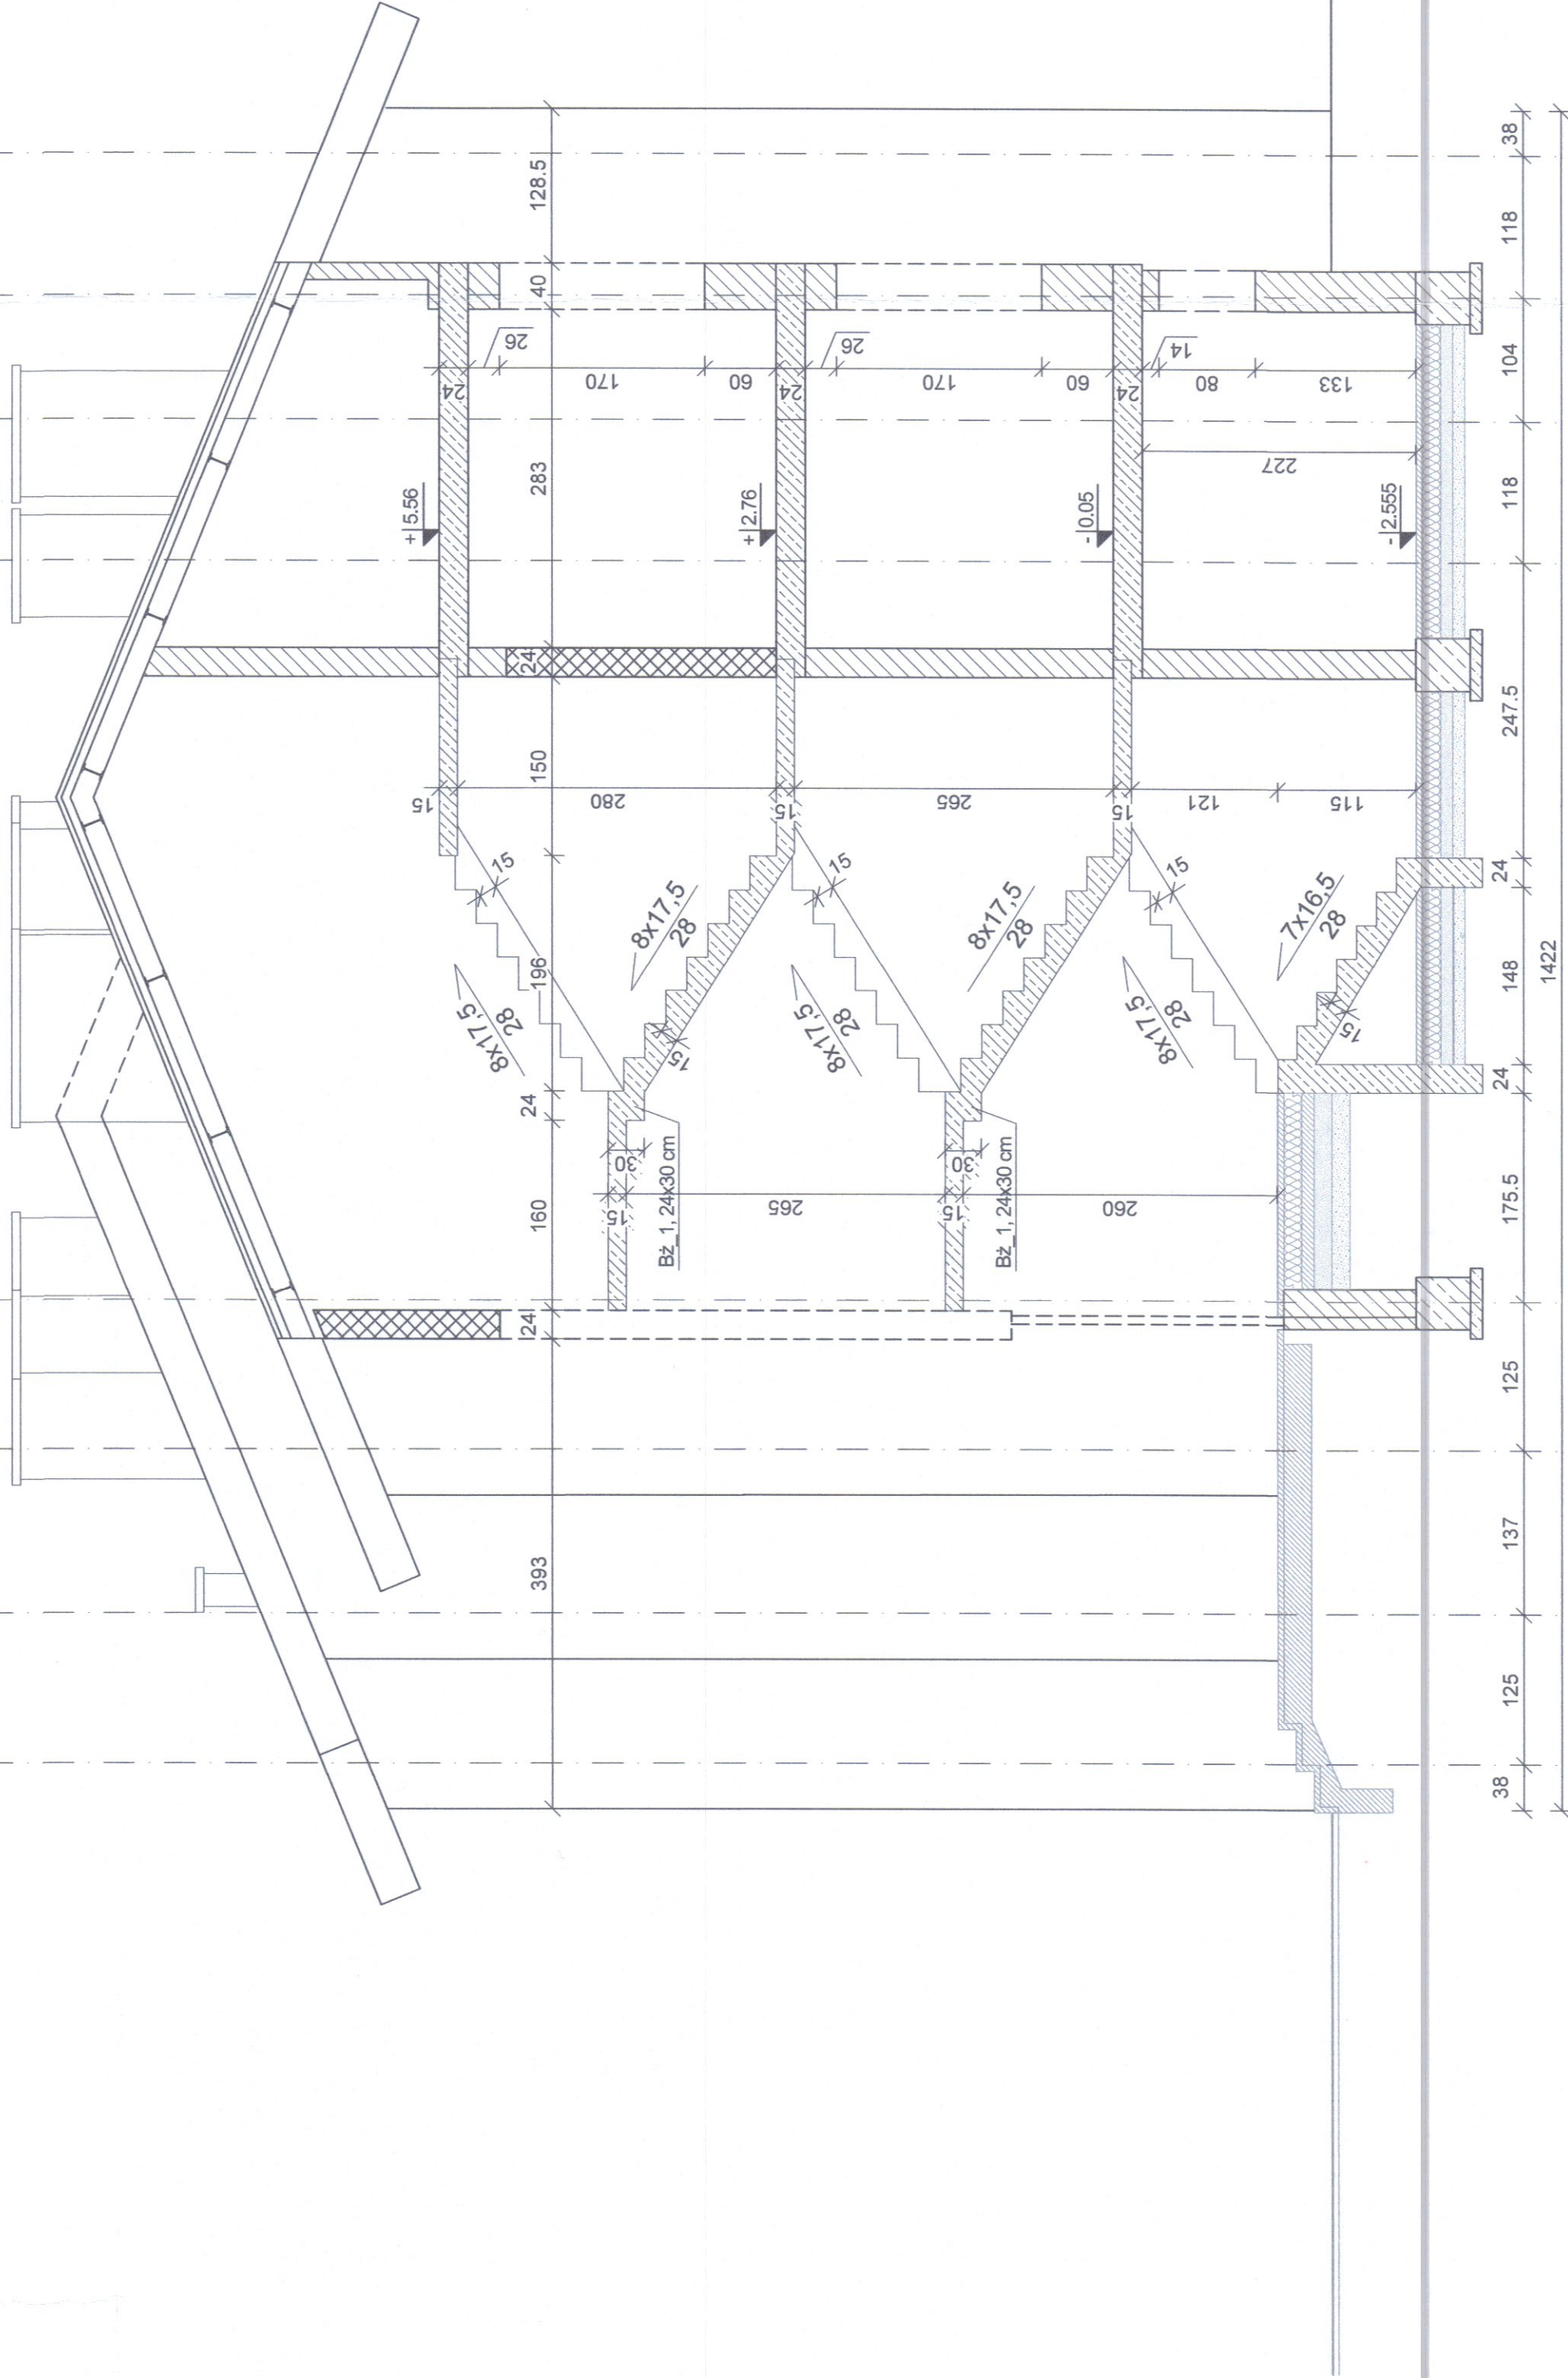

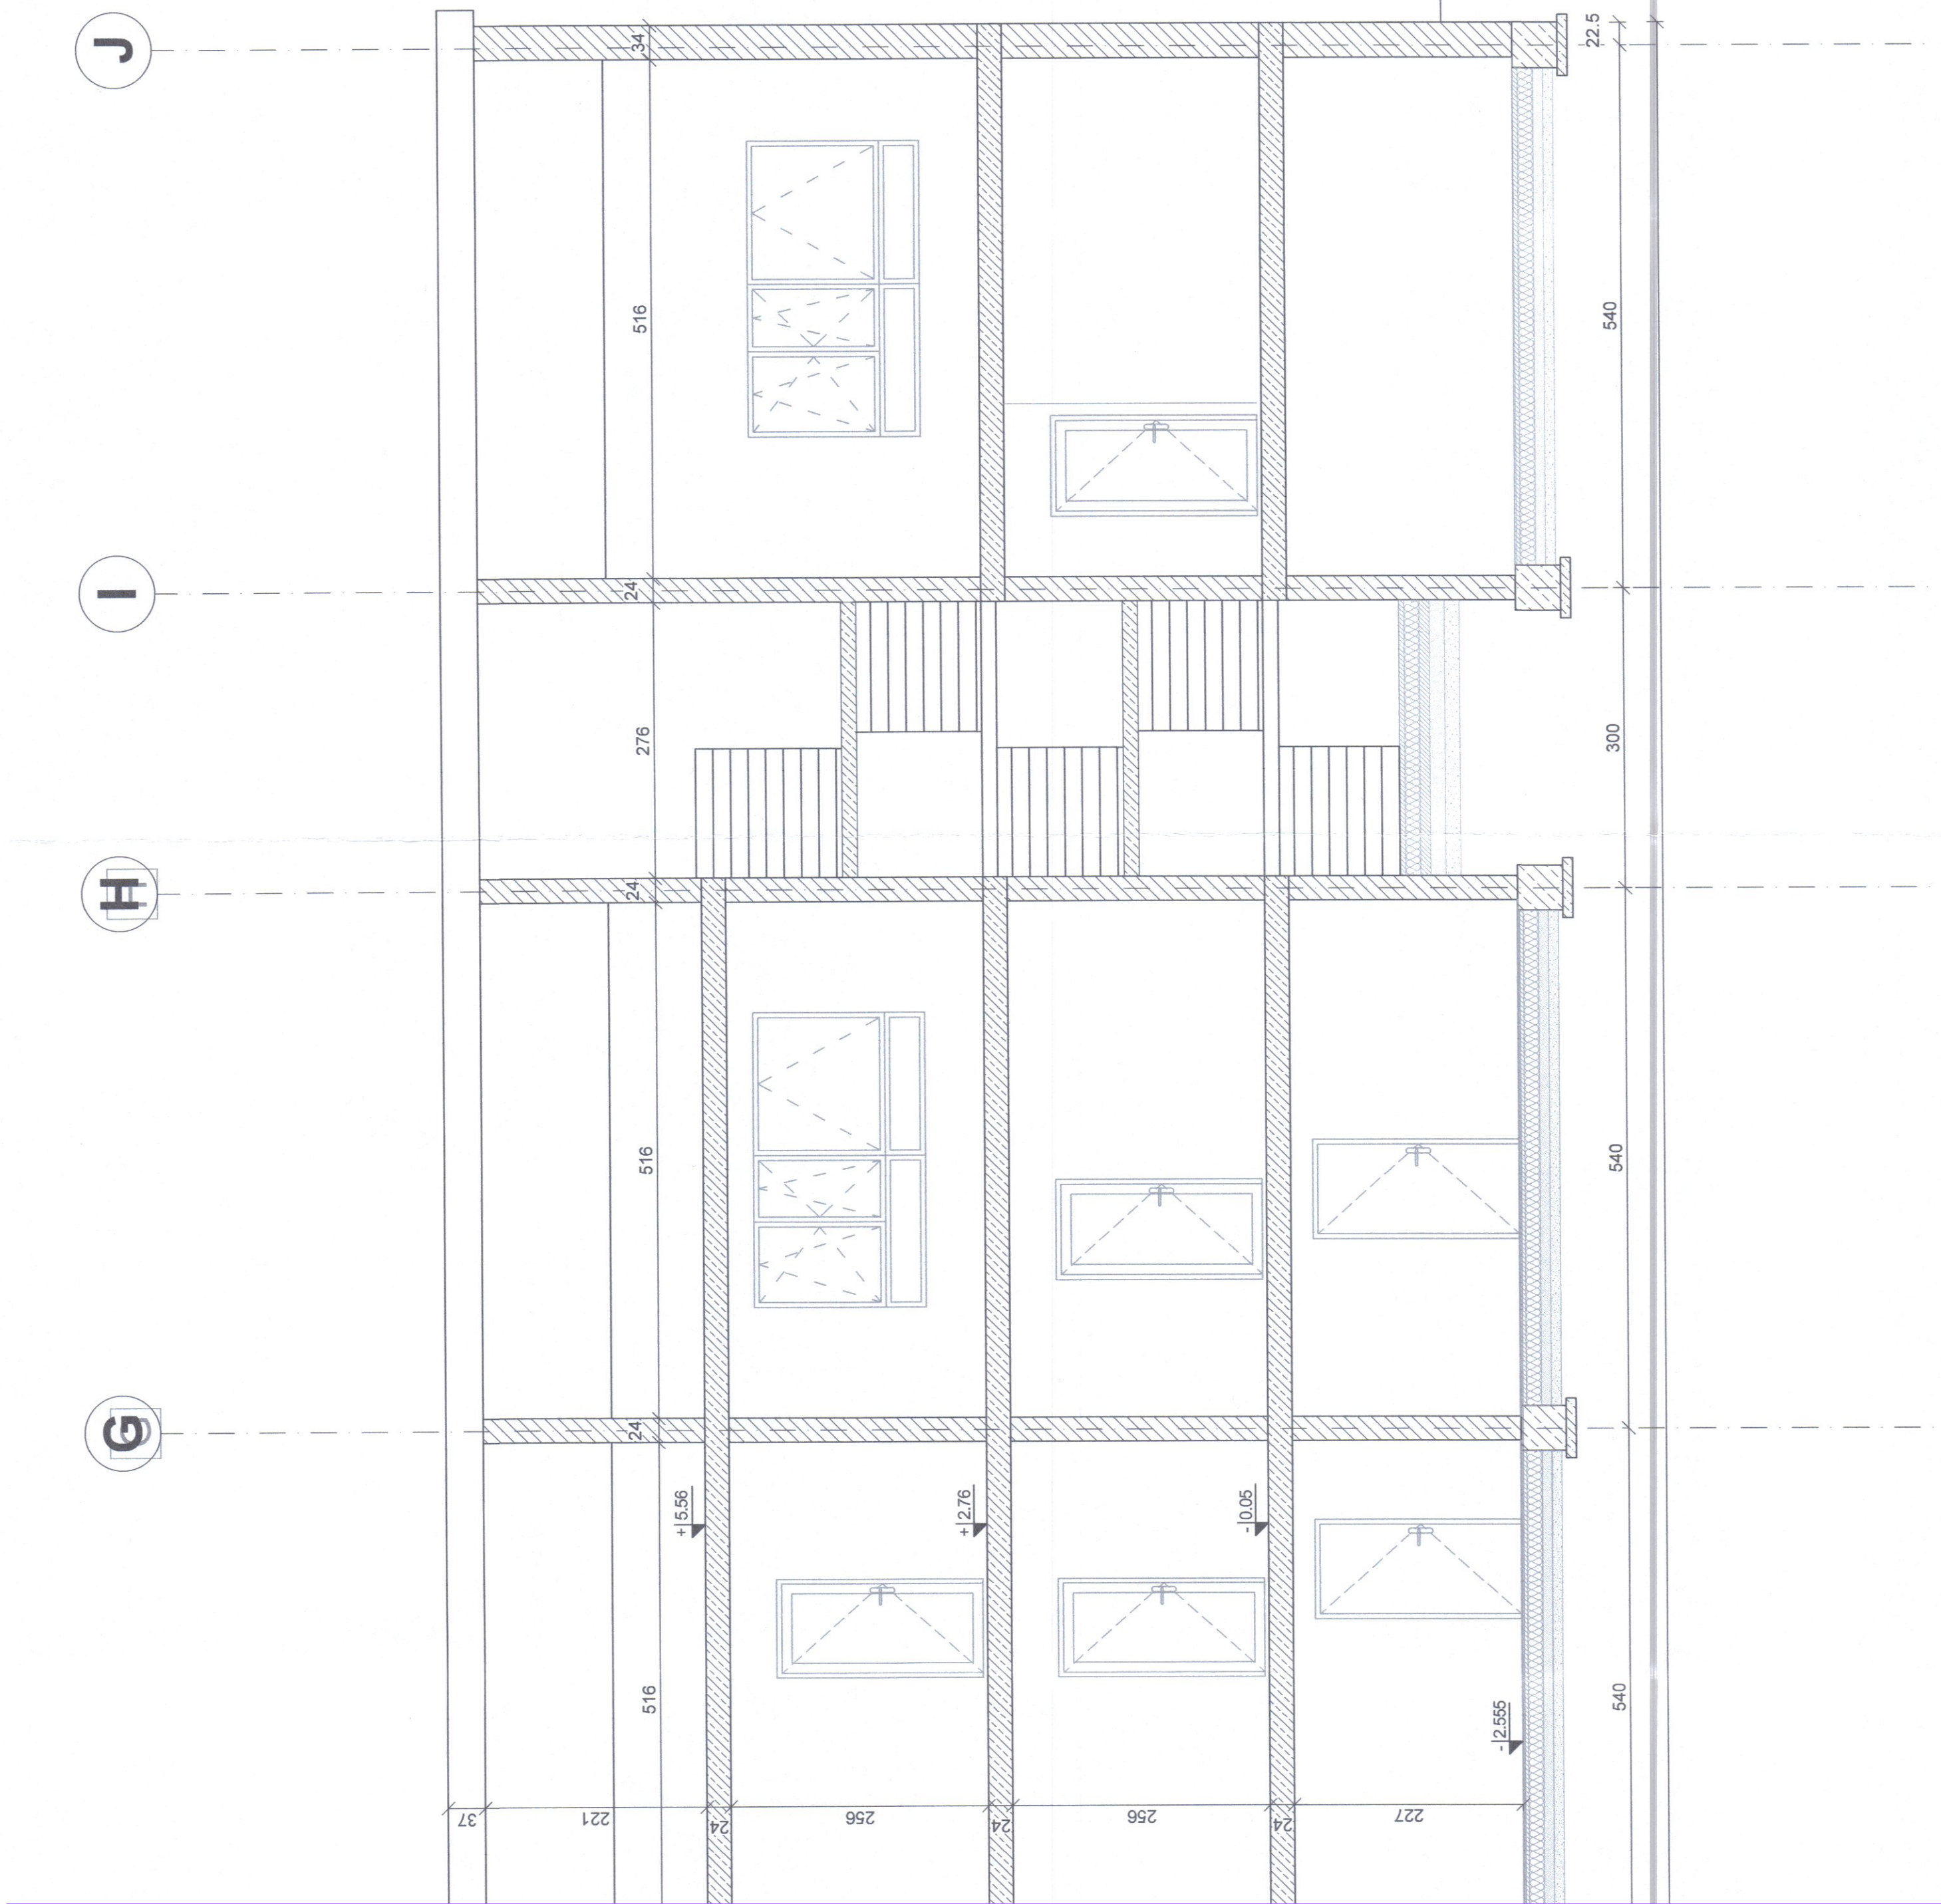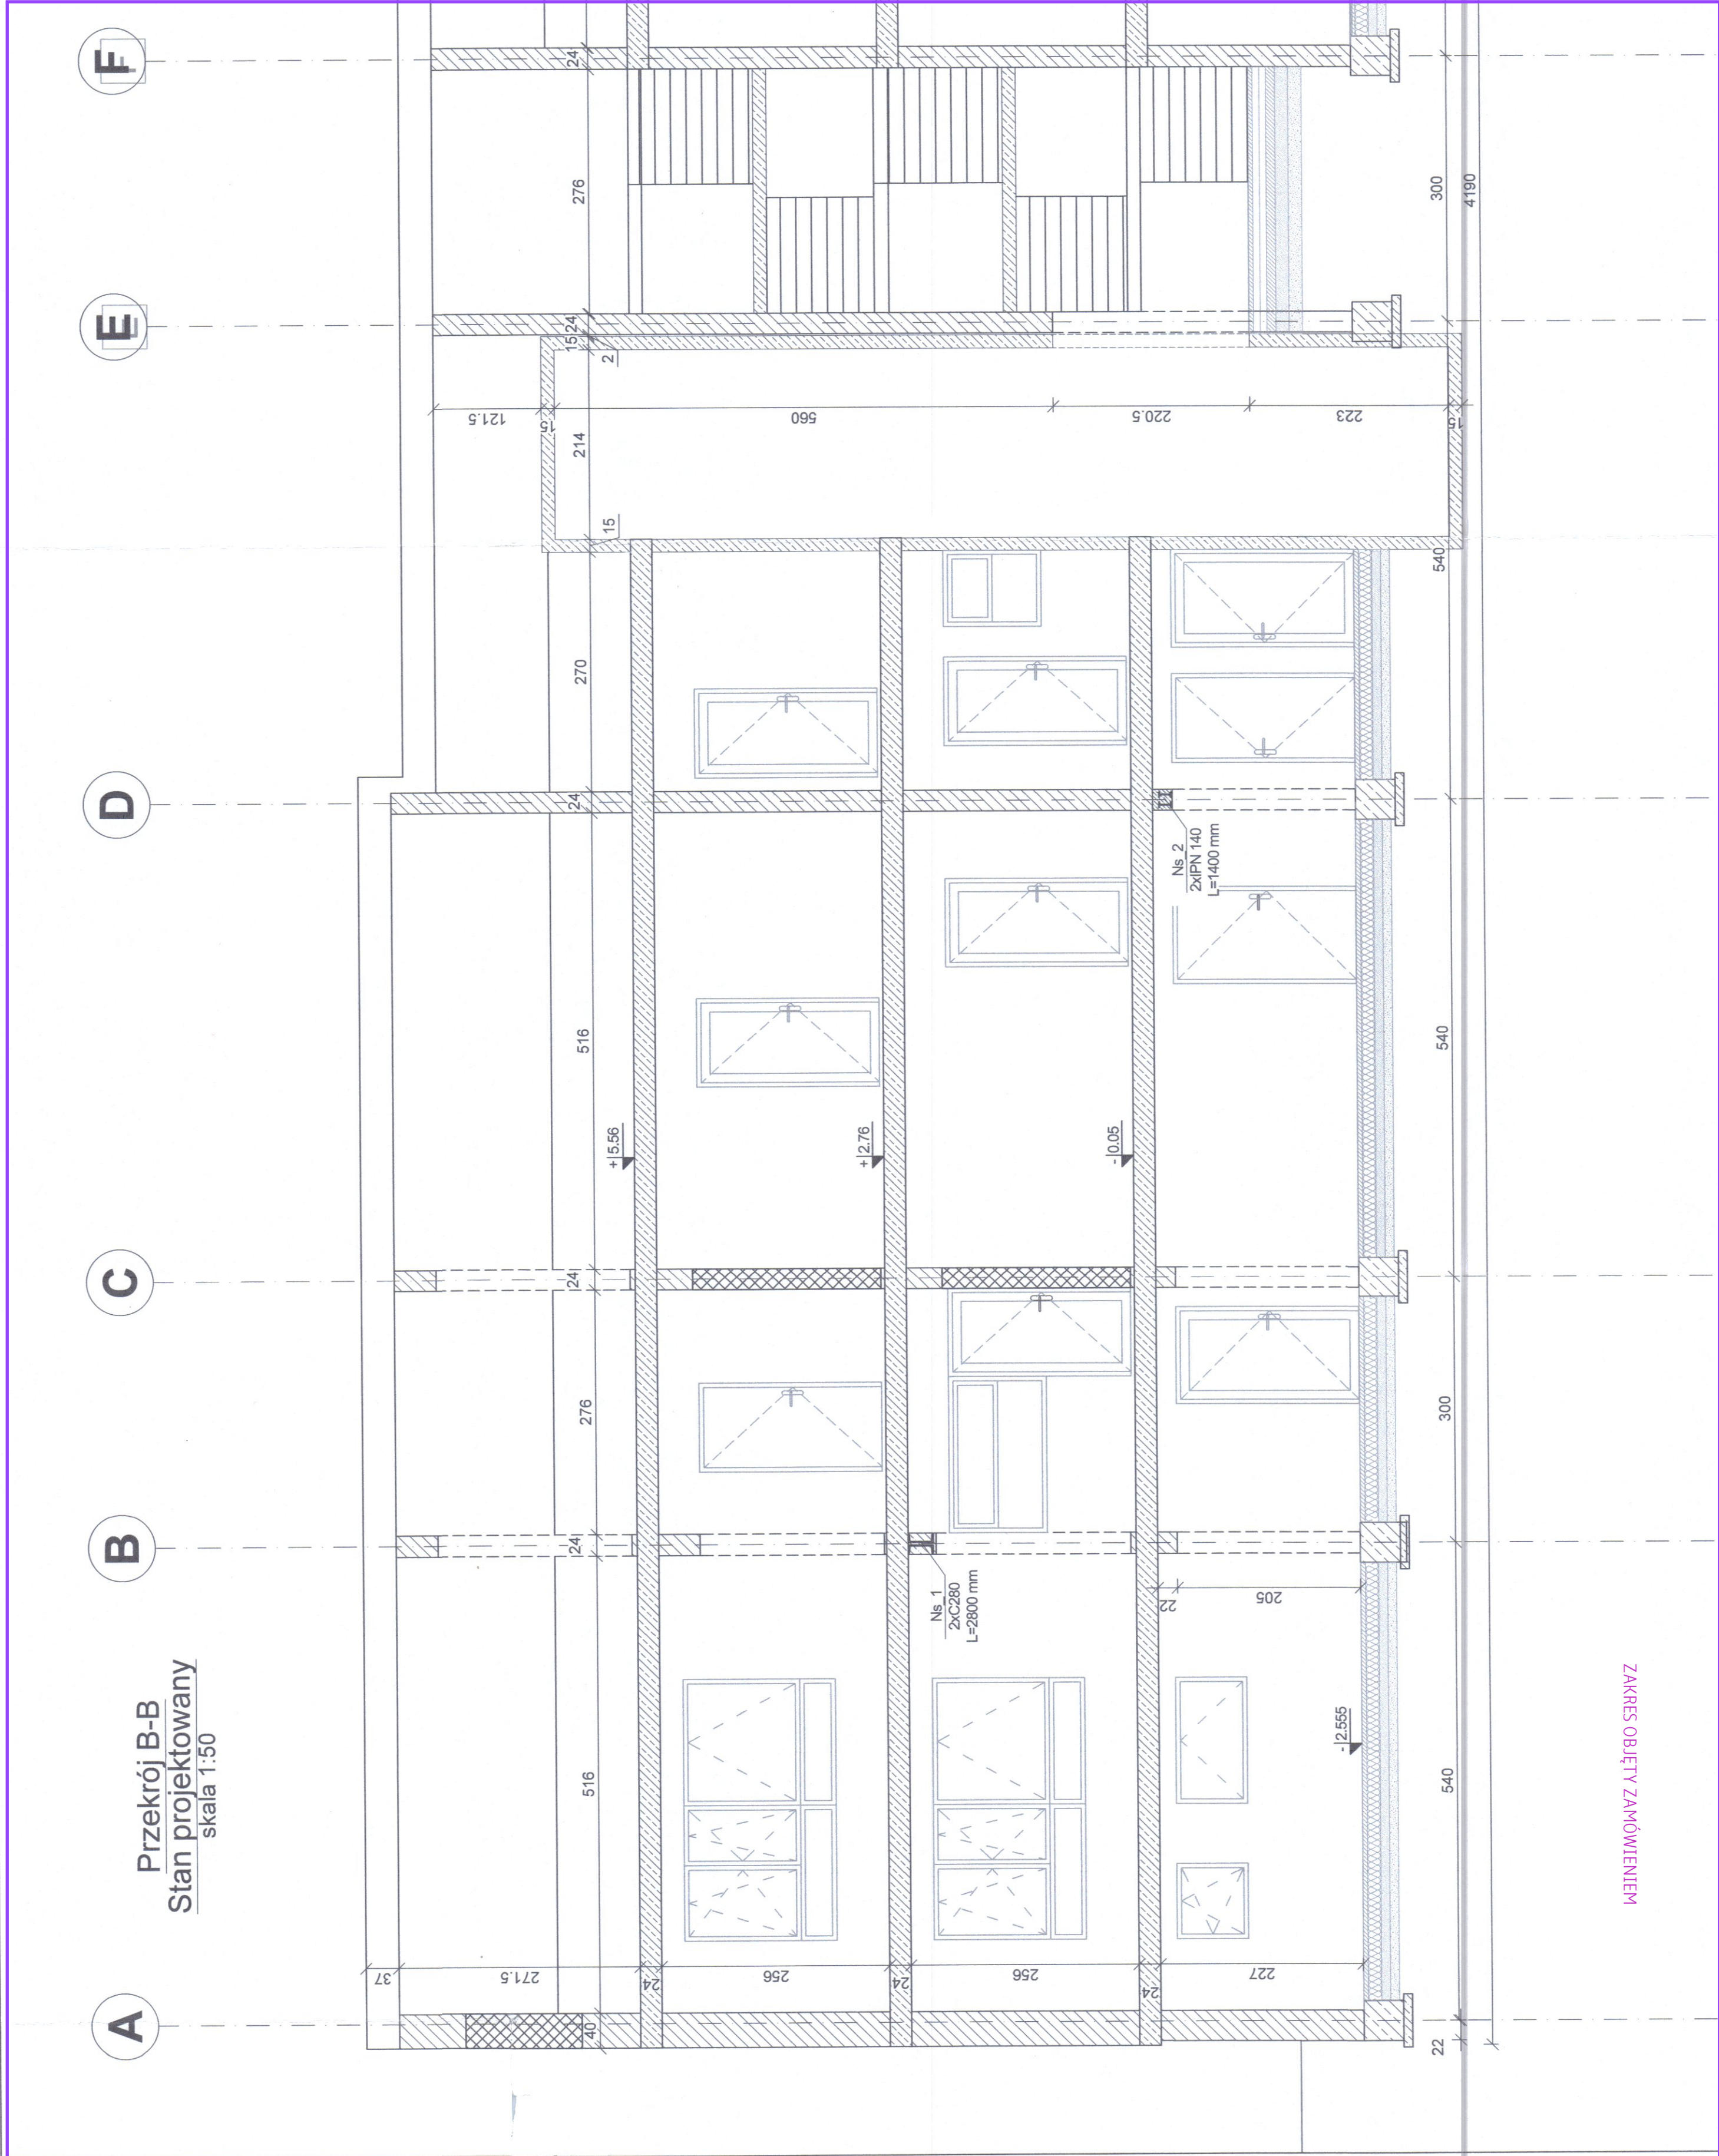

- Oznaczenia:
- Projektowana podłoga na gruncie
 - Projektowana podłoga na gruncie
 - Obciążenie regałami ruchomymi
 - Projektowane zamurowania
 - Projektowane elementy żelbetowe
 - Elementy istniejące

ZAMAWIAJĄCY: GMINA ZŁUCZYN UL. JANA PAWŁA II 1 08-106 ZŁUCZYN	PROJEKTANT: DR HAB. INŻ. SARAŁA SZCZUDOWSKA, inż. inż. PK Wzrost: 160cm, Ciężar ciała: 60kg, PCC: 00000000
INŻYNIER PROJEKTOWY: BIURO ARCHITEKTONICZNE JANUSZ LEWOWSKI UL. KĄKOWA 3/2/22 20-571 LUBLIN	PROJEKTOWY: INŻ. ARCH. ANNA CIOSEK Wzrost: 160cm, Ciężar ciała: 60kg, PCC: 00000000
NADZWAZDANIA: Przebudowa budynku Urzędu Gminy w Złuczynie wraz ze zmianą sposobu użytkowania części budynku.	OPRACOWUJĄCY: INŻ. ARCH. ANNA CIOSEK Wzrost: 160cm, Ciężar ciała: 60kg, PCC: 00000000
OBJEKT: BUDYNEK URZĘDU GMINY W ZŁUCZYNIE UL. JANA PAWŁA II 1, 08-106 ZŁUCZYN ZAKRES ROBÓT: OBRĘB: 04/5_2 NR DZIAŁKI: 1495/2	PROJEKT TECHNICZNY BRANŻA: KONSTRUKCJA PRZEMIANOWA
DATA: 08.2024	NR RYS: 7
REWIZJA: 1.50	SKALA: 1:50

ZAKRES OBJĘTY ZAMÓWIENIEM

1

2

3

4


Przekrój C-C
Stan projektowany
skala 1:50

5

6

7

8

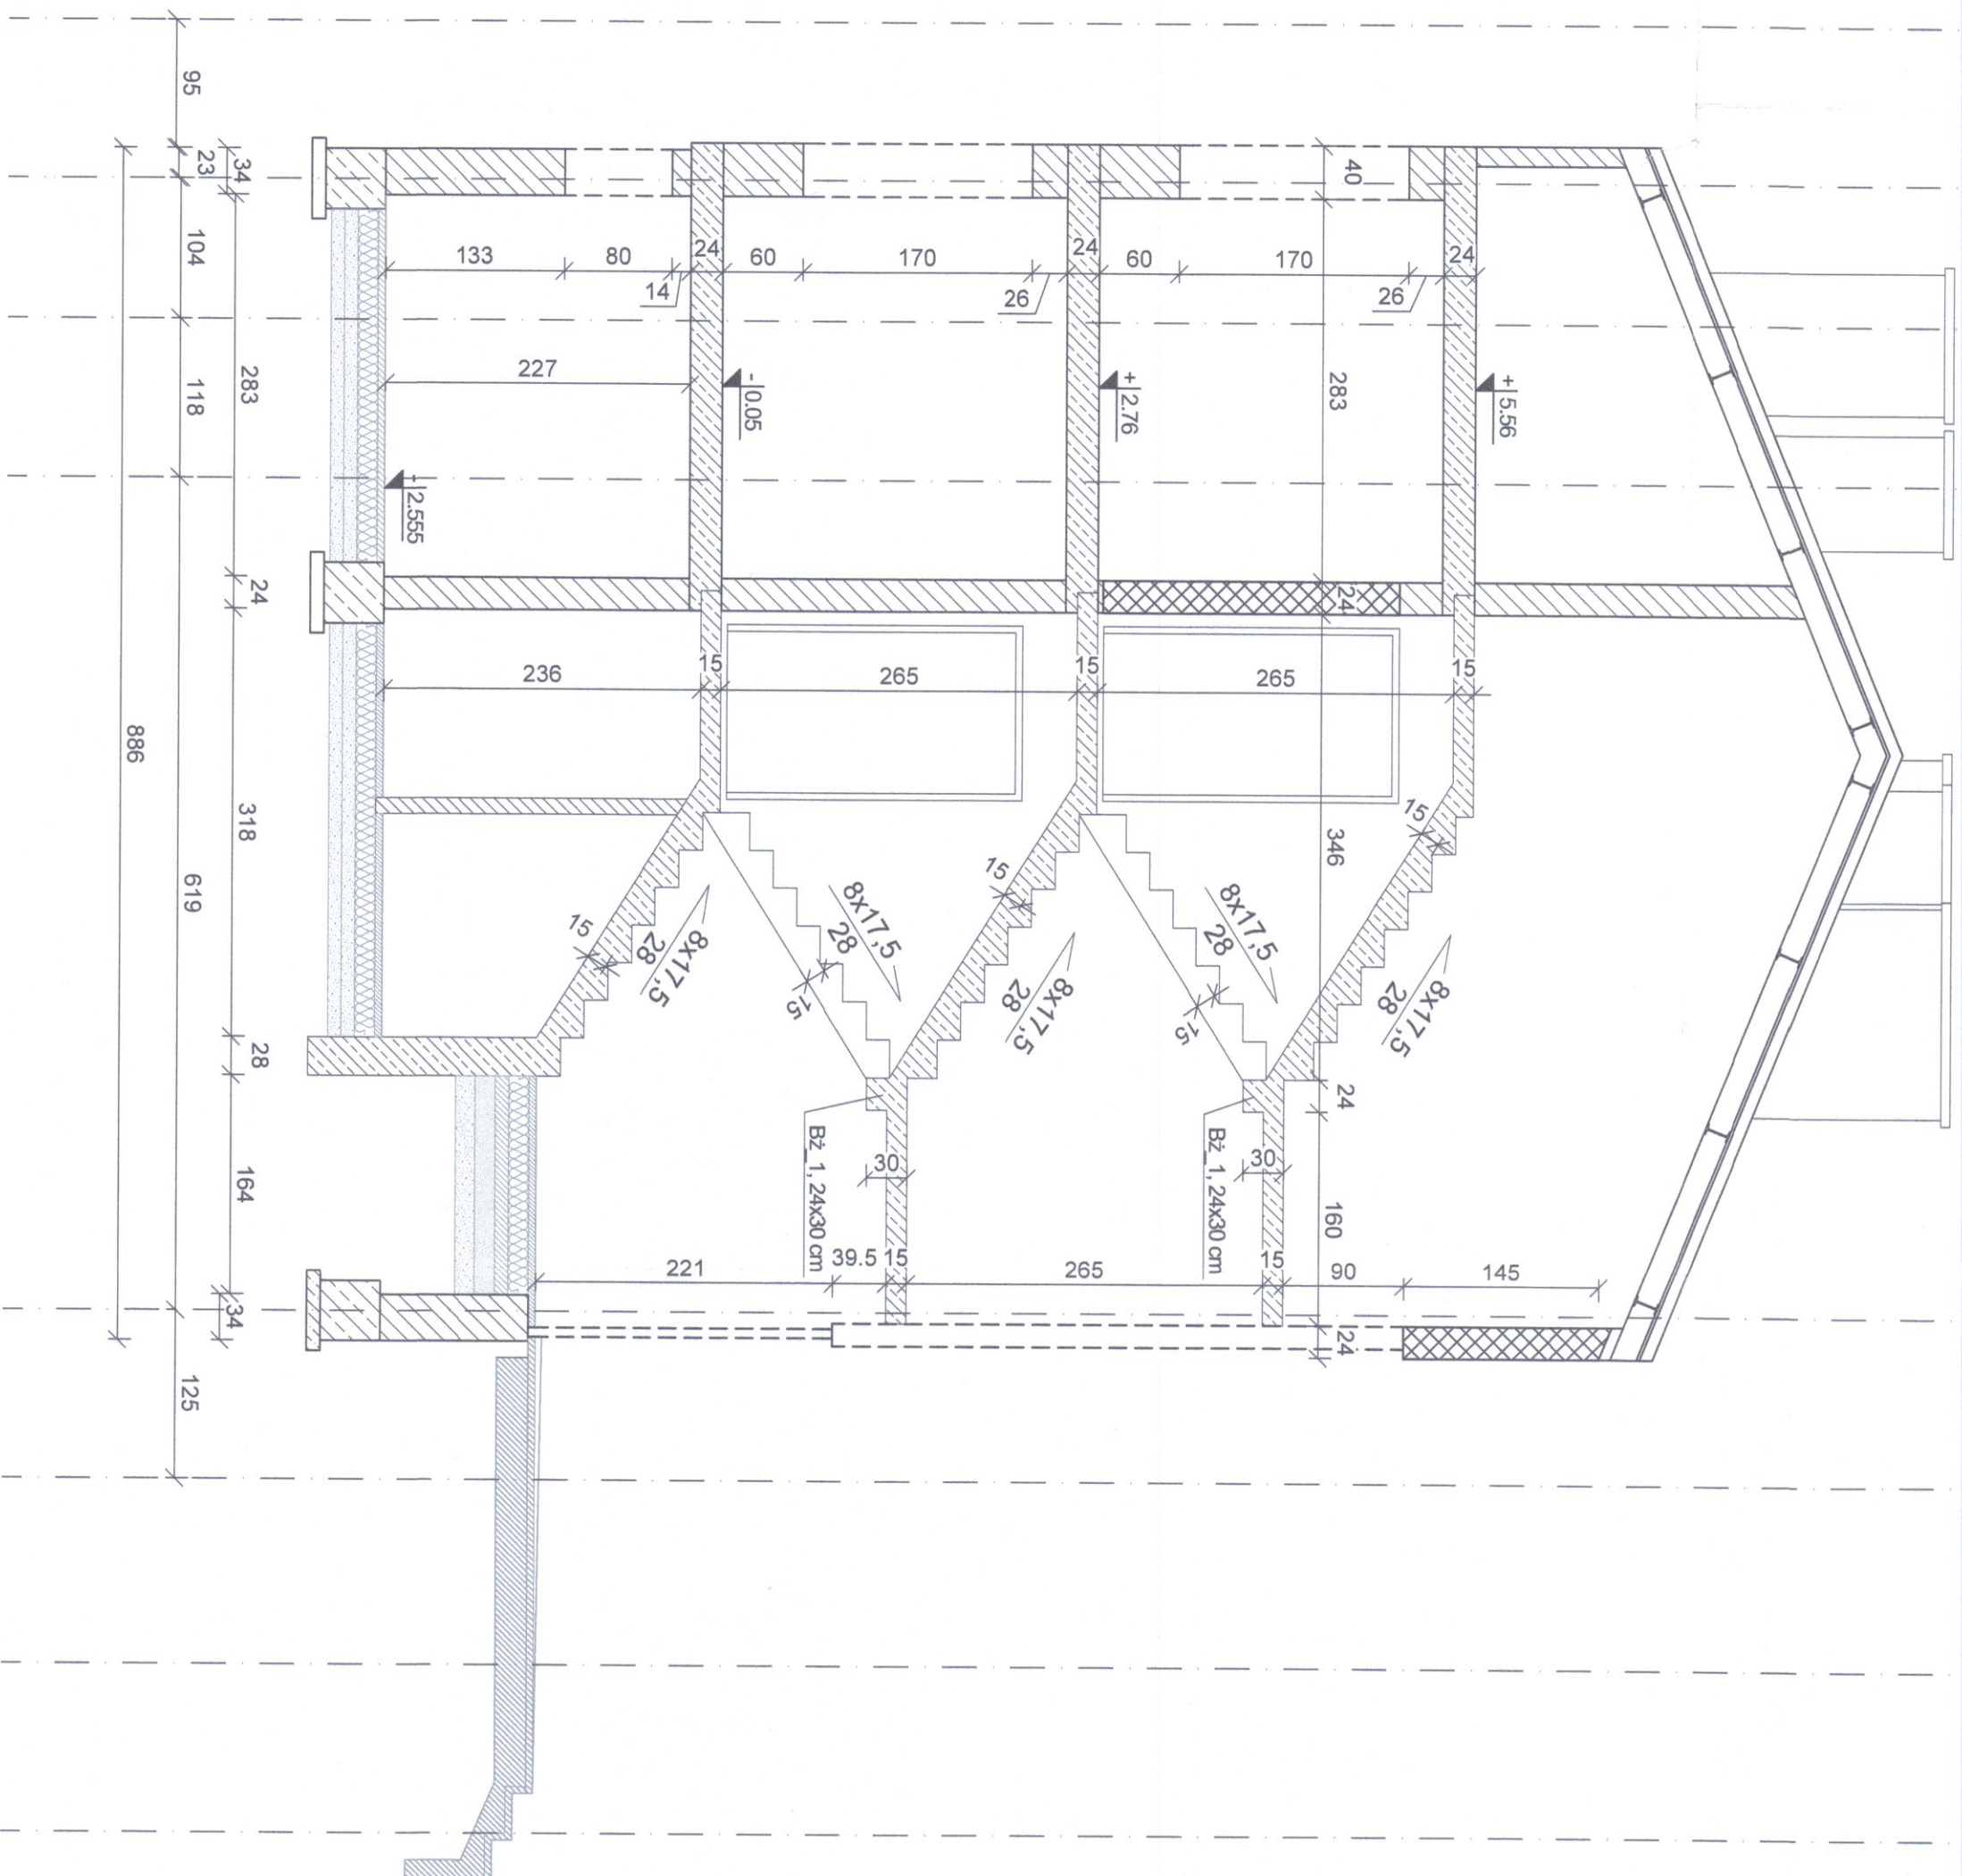

Oznaczenia:

- Projektowana podłoga na gruncie
- Projektowana podłoga na gruncie
- Obciążenie regalami ruchomymi
- Projektowane zamulowania
- Projektowane elementy żelbetowe
- Elementy istniejące

ZAMAWIAJĄCY:

GMINA ZBUCZYN
UL. JANA PAWŁA II 1
08-106 ZBUCZYN

JEDNOSTKA PROJEKTUJĄCA:

BIURO ARCHITEKTONICZNE JANUSZ LEWOWSKI
ul. AGATOWA 20/32
20-571 LUBLIN

NAZWA ZADANIA:

Przebudowa budynku Urzędu Gminy w Zbuczynie wraz ze zmianą sposobu użytkowania części budynku.

OBIEKT:

BUDYNEK URZĘDU GMINY W ZBUCZYNIE
ul. Jana Pawła II 1, 08-106 Zbuczyn
JEDN. EWID.: 142613_2
OBREB: 0043
NR DZIAŁKI: 1490/2

STADIUM PROJEKTU:

PROJEKT TECHNICZNY

BRANŻA:

KONSTRUKCJA

NAZWA RYSUNKU:

PRZEKRÓJ C-C

PROJEKTANT:

dr hab. inż. RAFAL SZYDLOWSKI, prof. PK
Podpis: *Rafal Szydłowski*

dr hab. inż. RAFAL SZYDLOWSKI, prof. PK
Nr ewid. uprawnień MAP/00083/PD/C/2008

SPRAWDZAJĄCY:

mgr inż. ANNA CIOSEK
Podpis: *Anna Ciosek*
Nr ewid. uprawnień MAP/00033/PW/BIA/22

OPRACOWUJĄCY:

Podpis:

DATA:

NR RYS:

REW:

SKALA:

08.2024

8

1:50