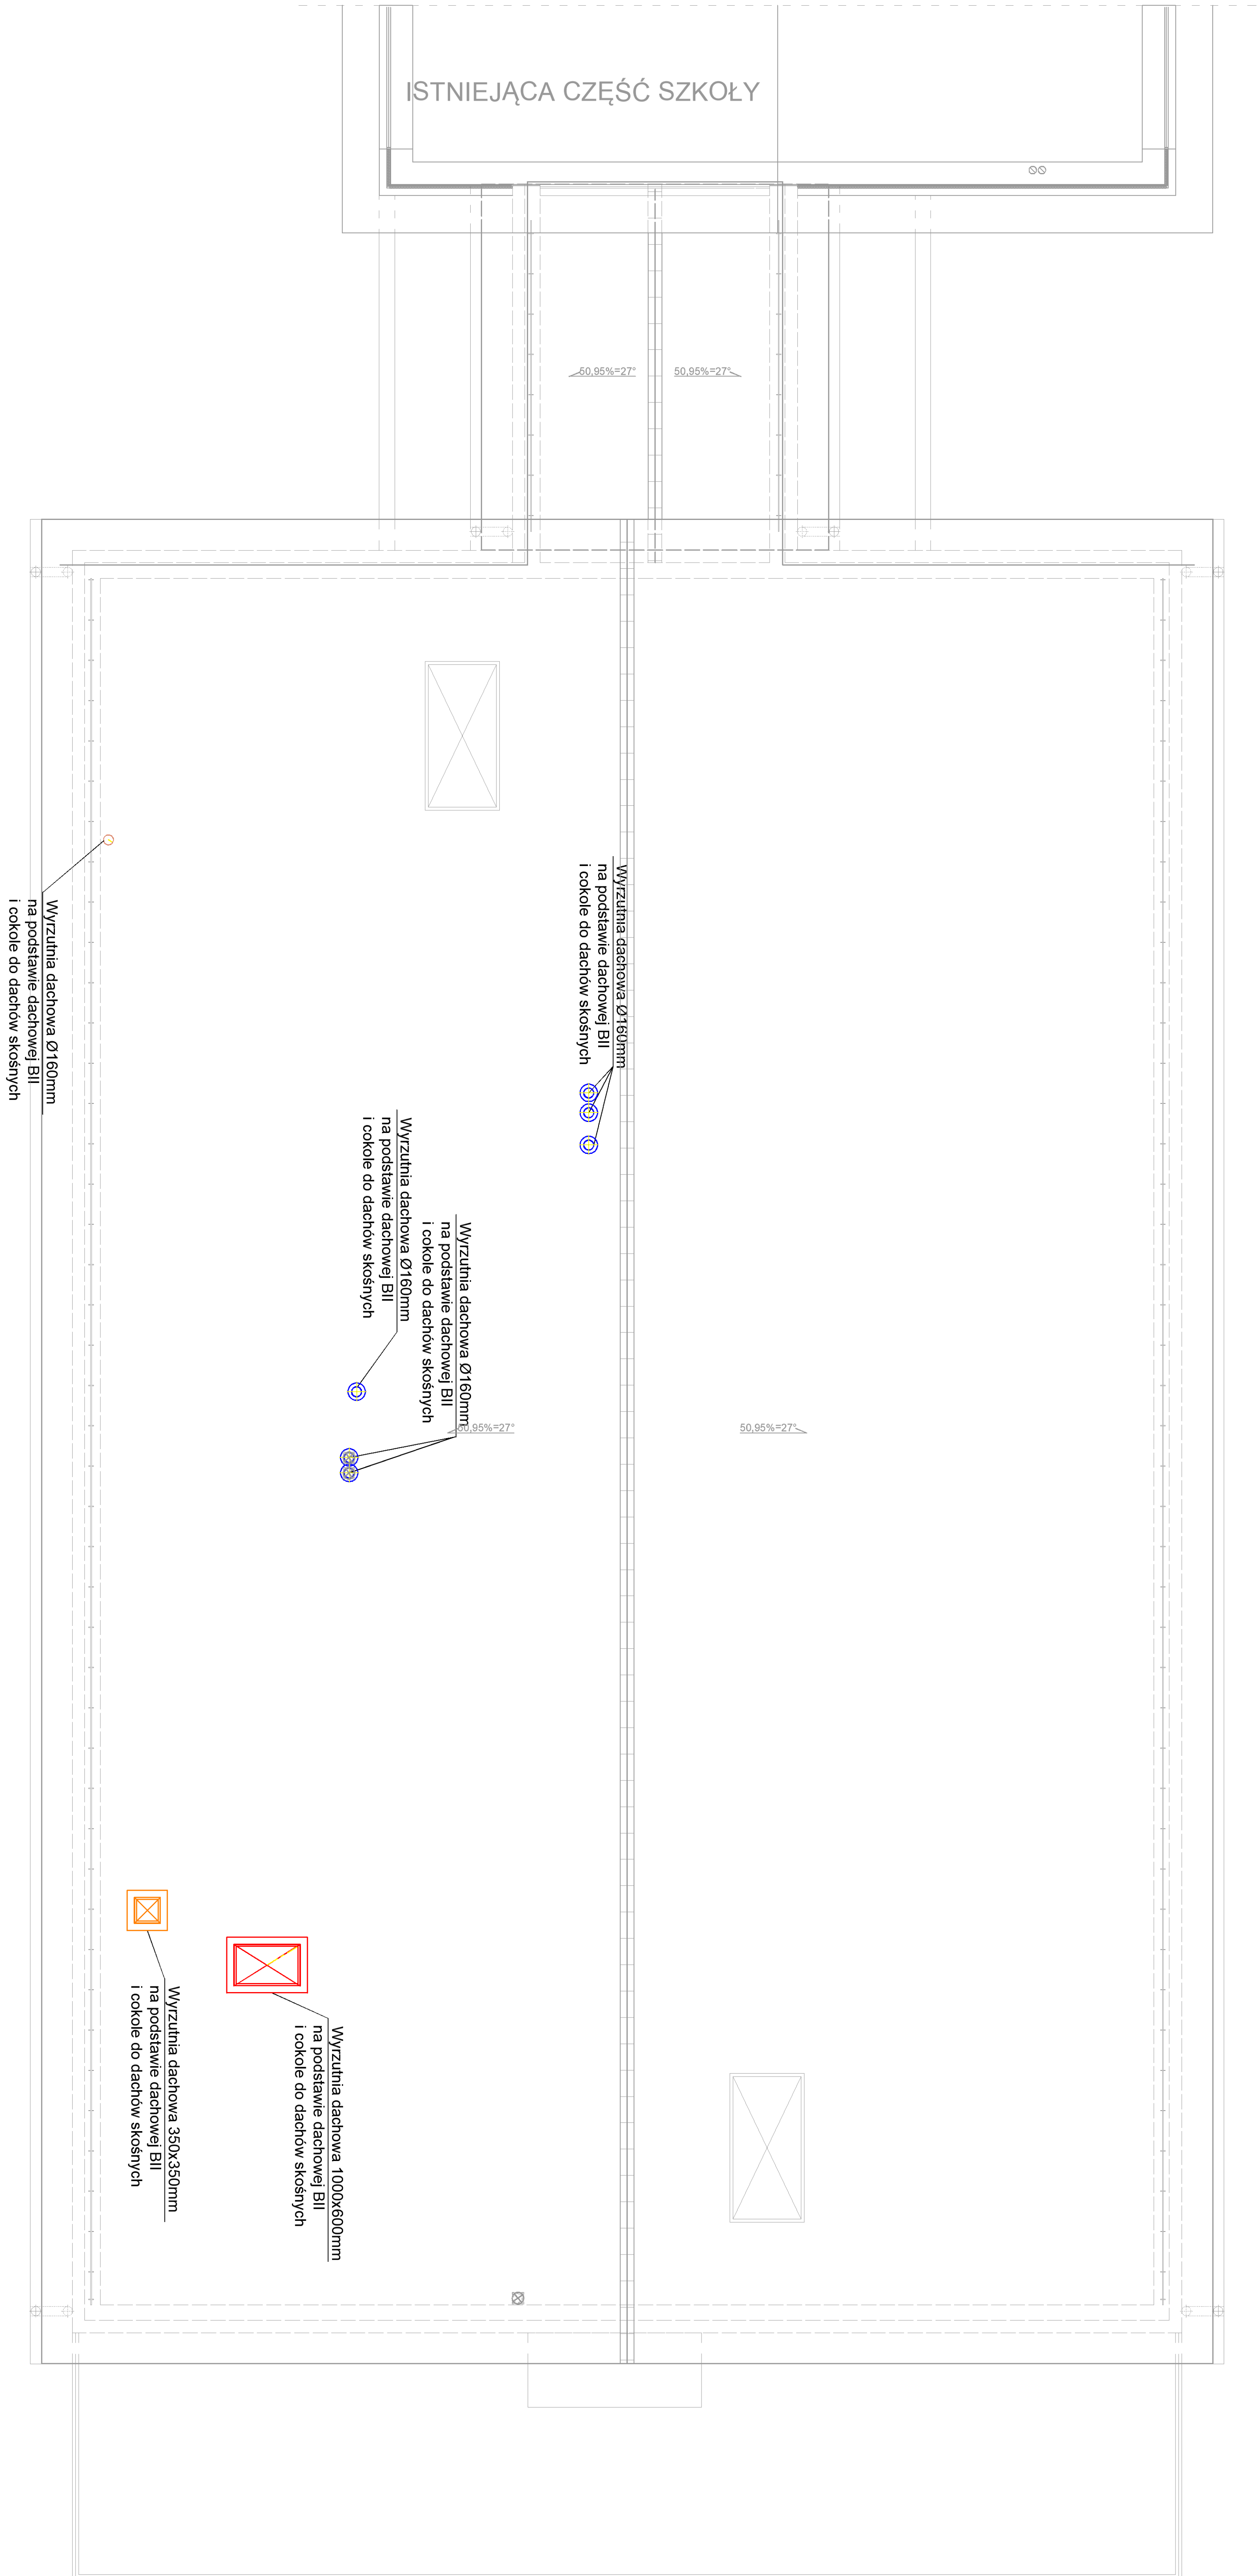


**PROJEKT BUDYNKU GMINNEGO
PRZEDSZKOLA**

UWAGI:

- [illegible]

RZUT DACHU
skala 1:50

[illegible]

- [illegible]