
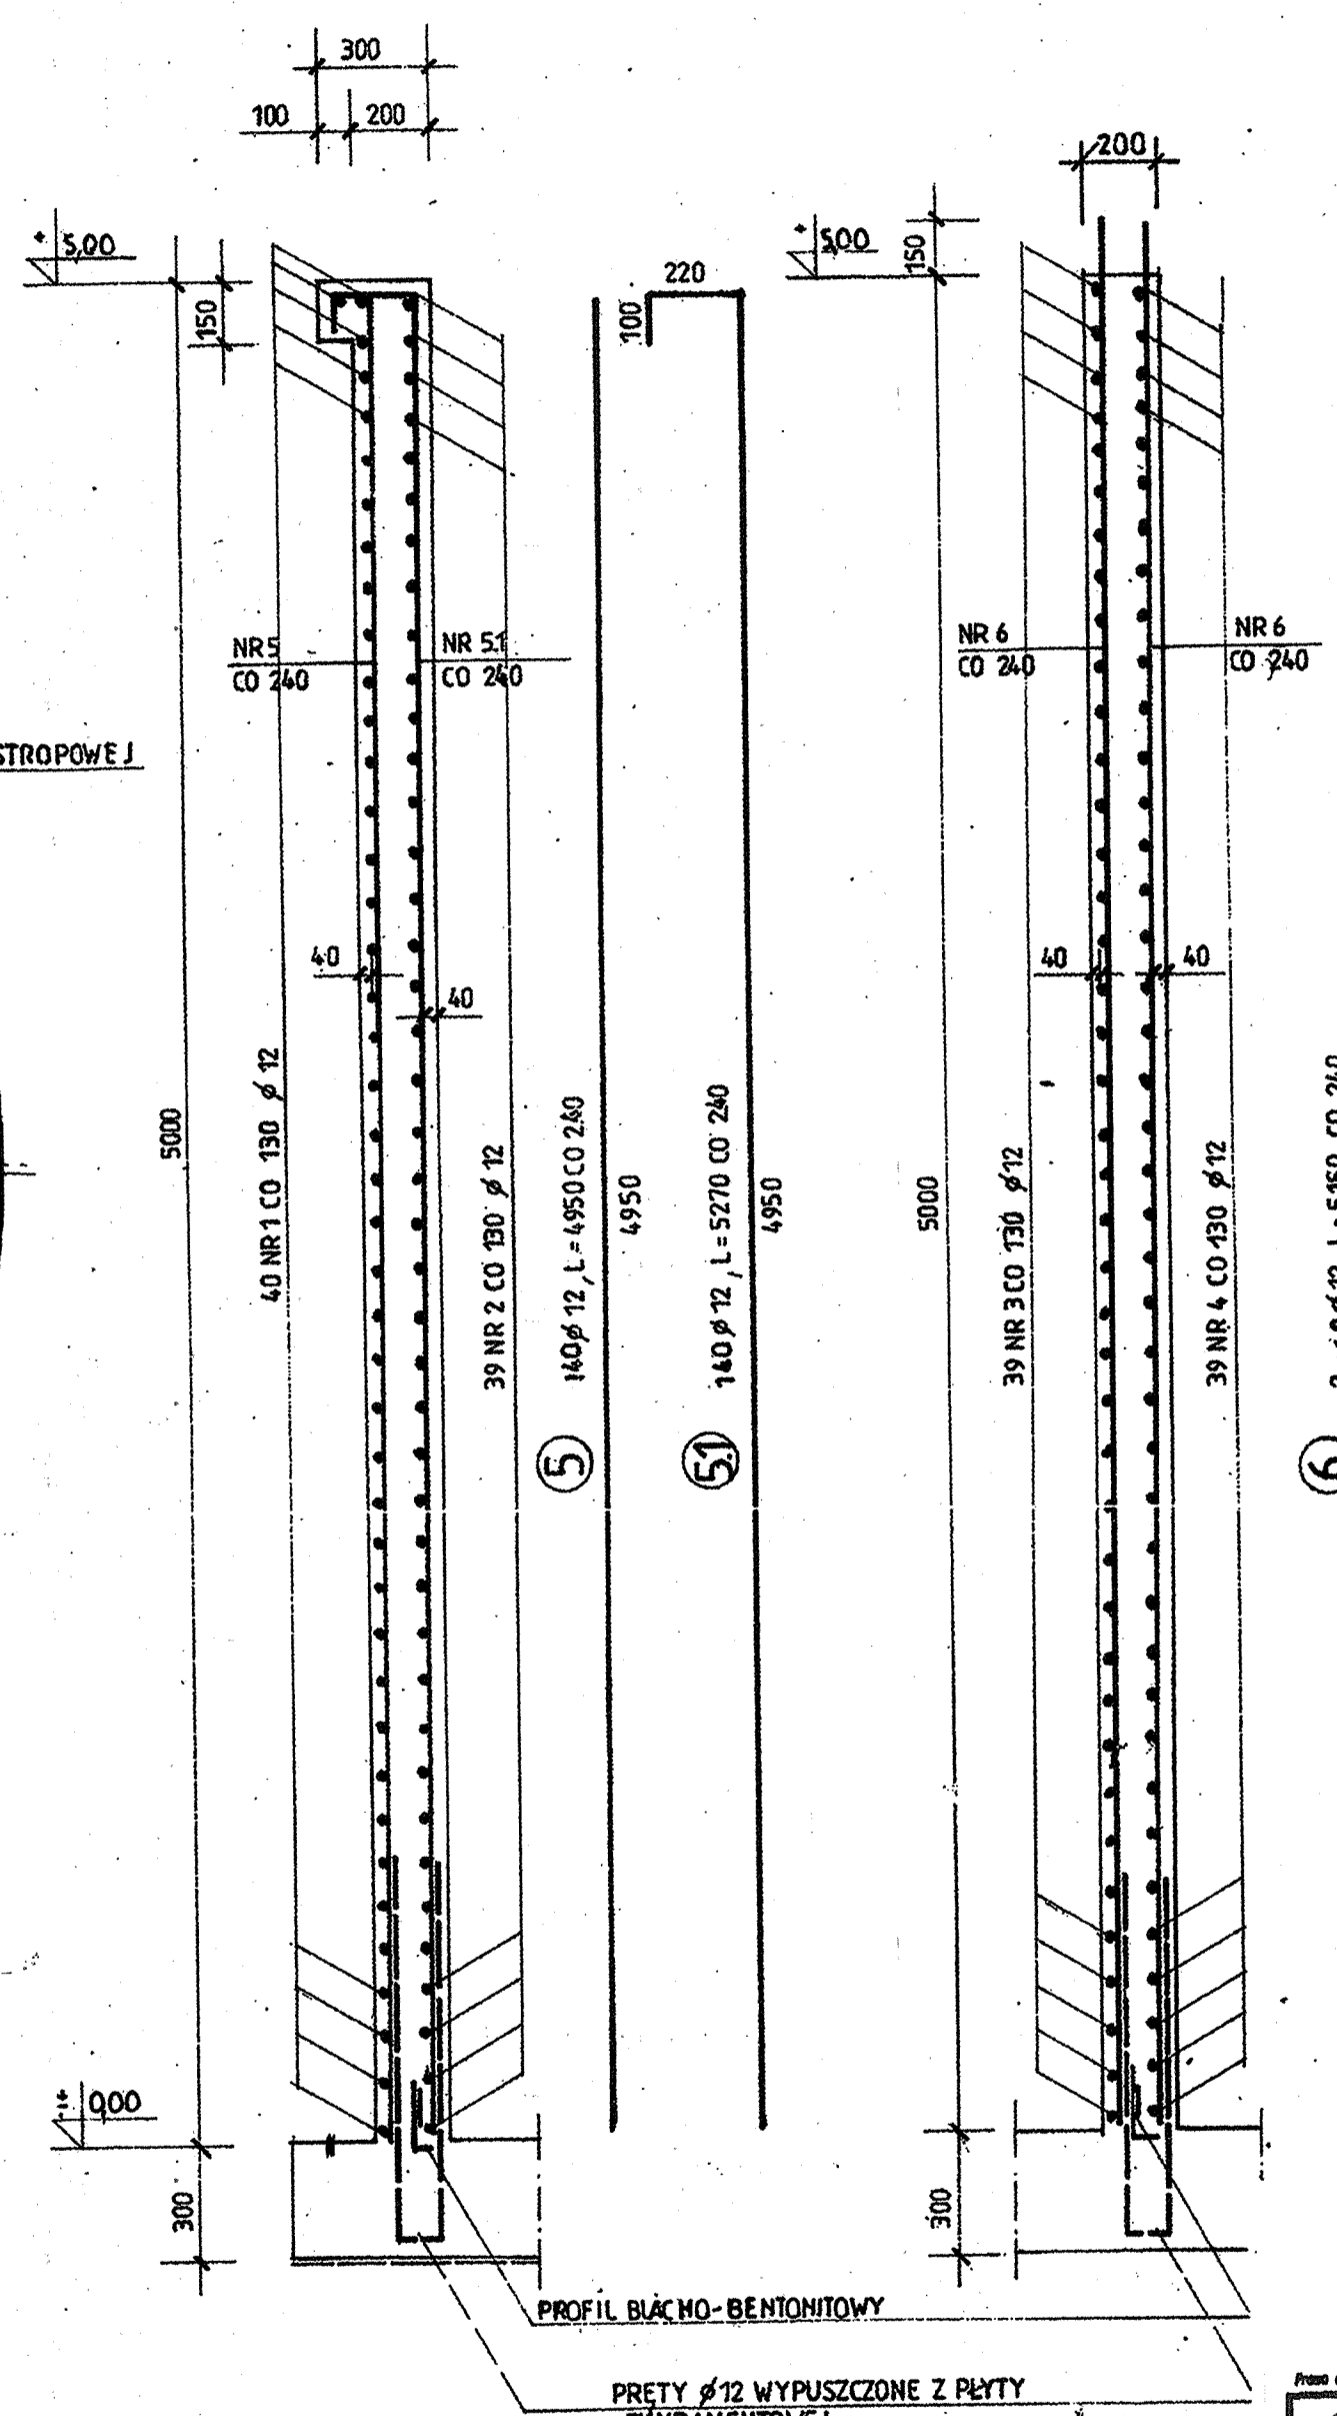


ZBROJENIE ŚCIAN OB4, OB7

RZUT 1:50

1-1 1:20

2-2 1:20

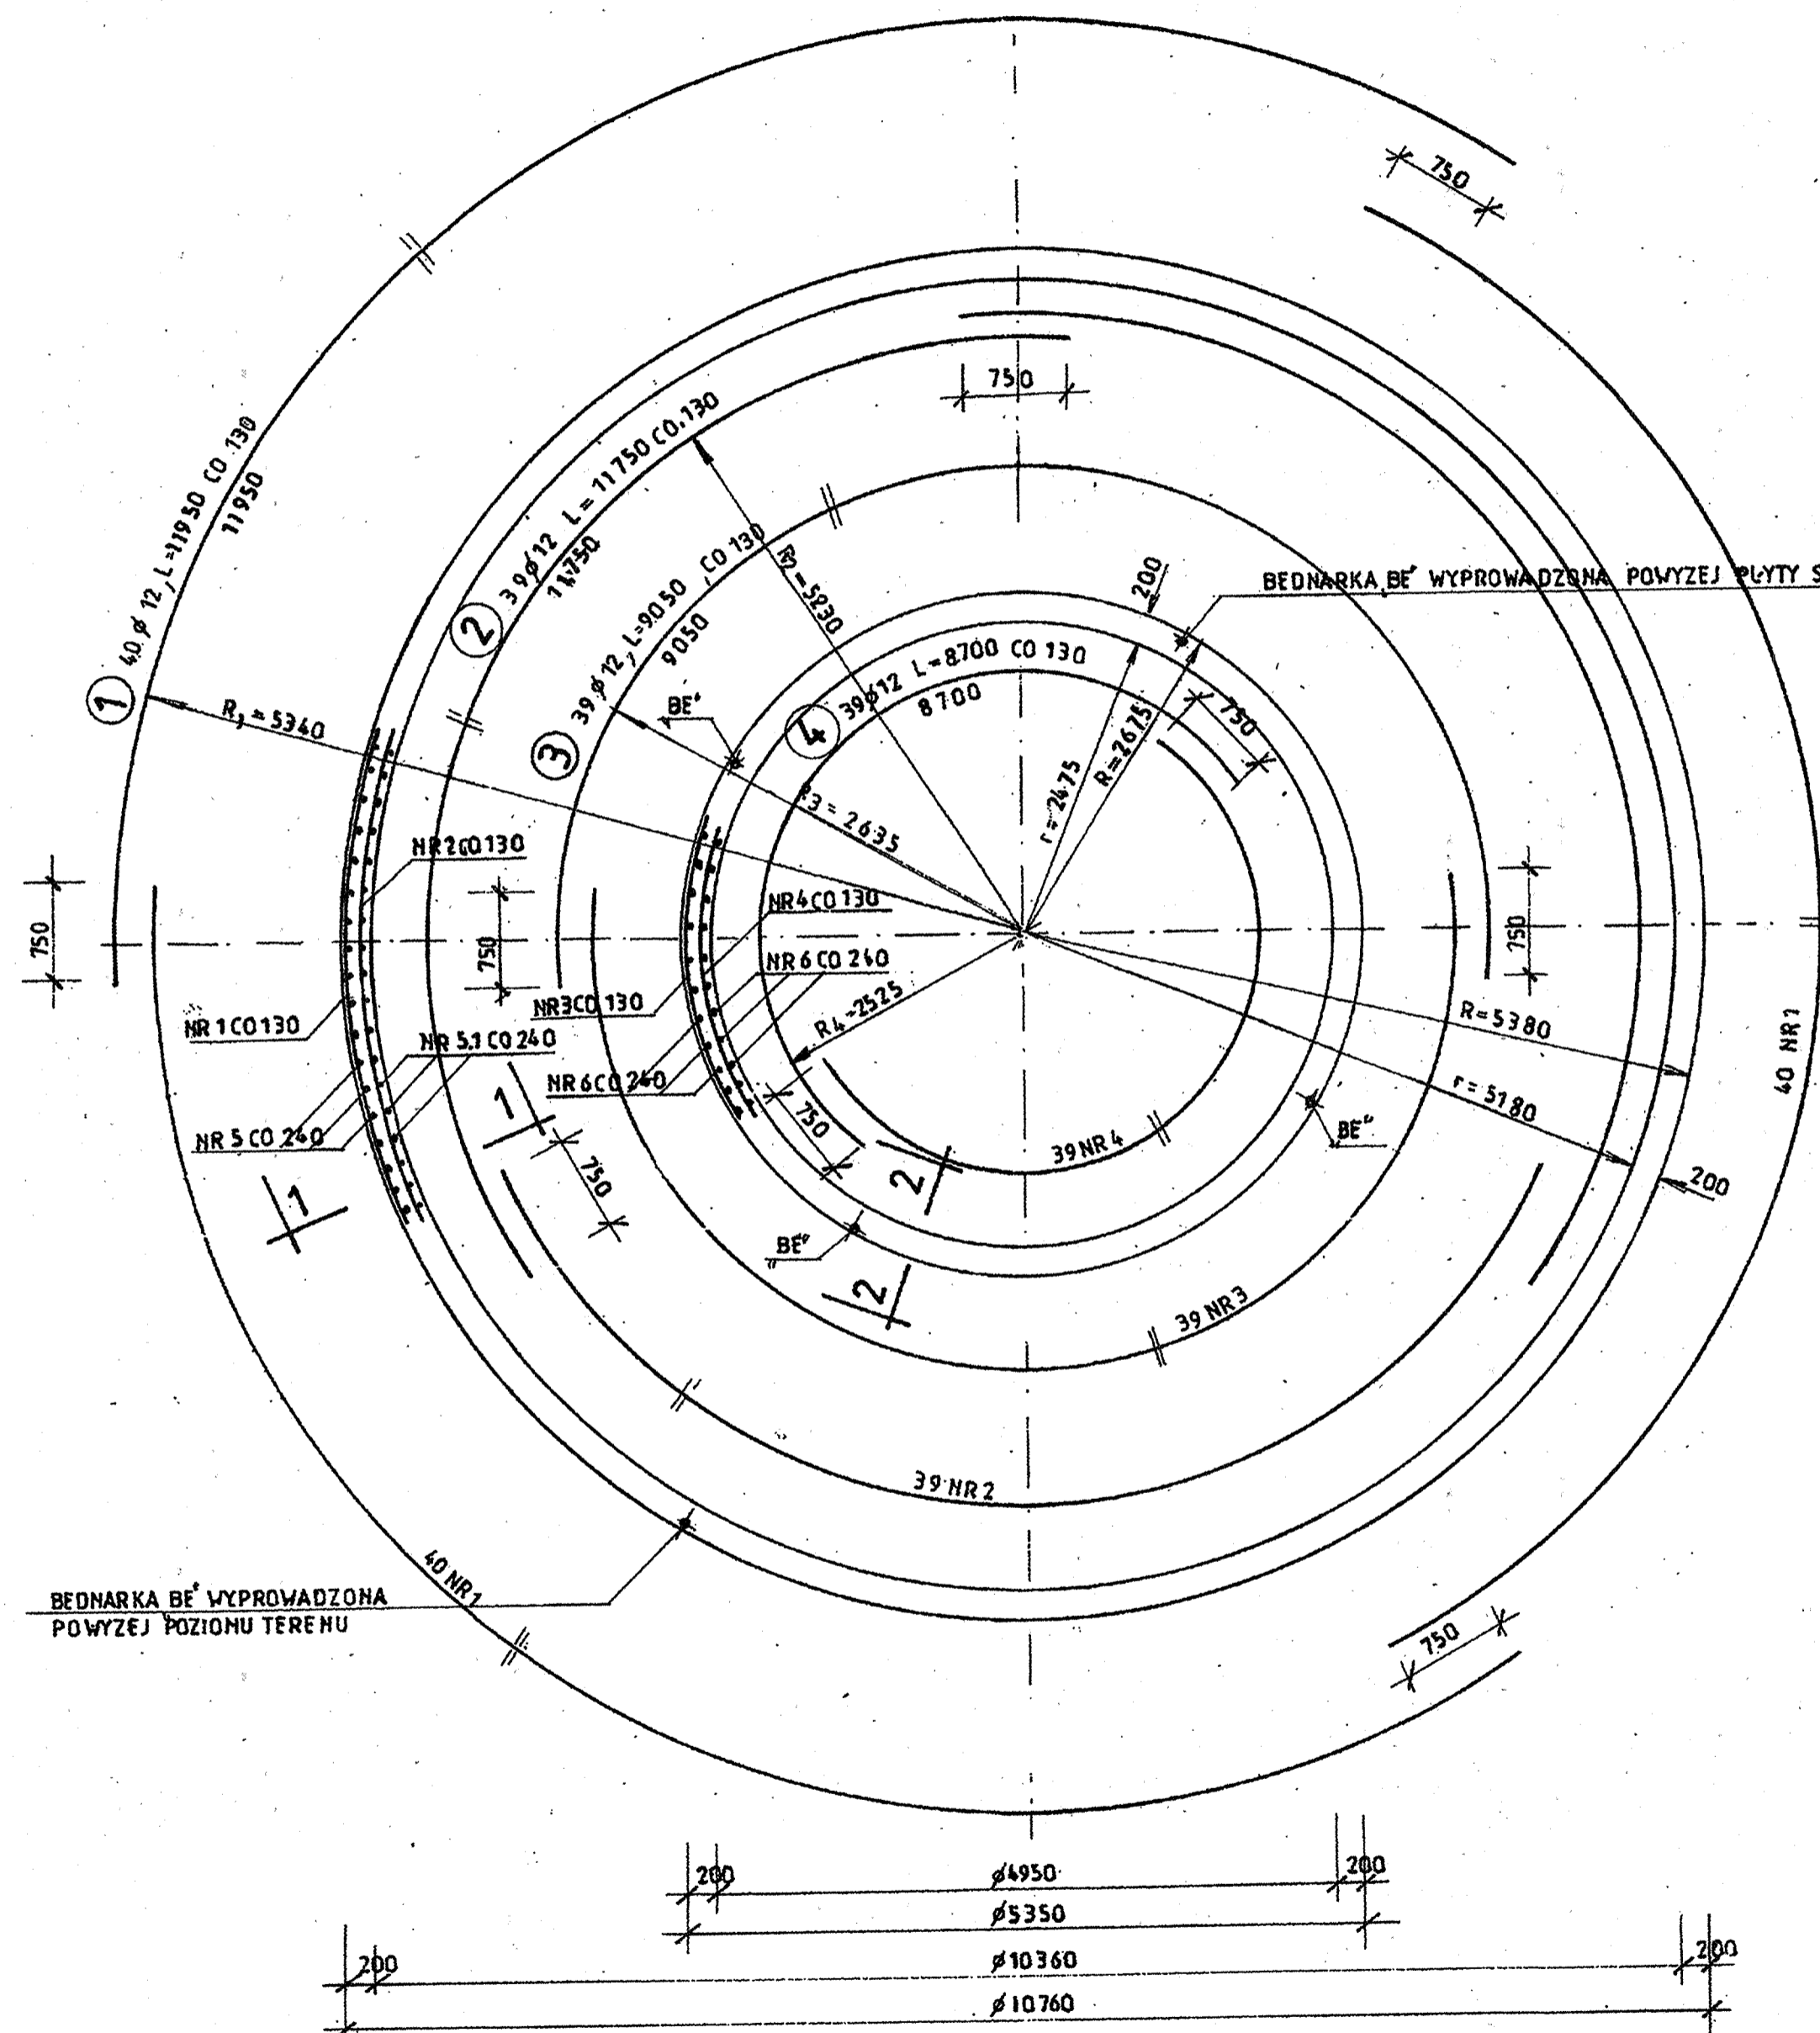

WYKAZ STALI

NR	φ	ILOŚĆ SZT.	DŁUGOŚĆ CIĘCIA	DŁUGOŚĆ	
				φ 12	φ 240
1	12	3x40	11950	1434,0	
2	12	3x39	11750	1374,8	
3	12	2x39	9050	705,9	
4	12	2x39	8700	678,6	
5	12	140	4950	693,0	
5.1	12	140	5270	737,8	
6	12	2x68	5150	700,4	
RAZEM DŁUGOŚĆ				6324,5	
MASA				5616,0	

BETON C25/30, W10, XA1
STAL AIII N-BS1500 S

- UWAGA:**
1. MINIMALNA OTULINA ZBROJENIA 40 mm
 2. ZAKŁADY PRETÓW NR 1, 2, 3 i 4 PRZESUWAĆ W POZIOME CO 1,20 m
 3. W ŚCIANACH OSADZIĆ STALOWE TULEJE W MIEJSCACH POKAZANYCH NA RYS. NR 1.

Prace autorstwa architektów. Kopiowanie bez zgody autorów zastrzeżonych.

PRACOWNIA PROJEKTOWA EKO-SANEL W SIEDLCACH 08-110 SIEDLCE ul. UNITÓW PODLASKICH 11/64		
OBIEKT	BUDOWA I ROZBUDOWA OCZYSZCZALNI ŚCIEKÓW KOMUNALNYCH O PRZEPUSTOWOŚCI (Q)4-400m ³ /d. RLM-4 000 Z INFRASTRUKTURĄ TECHNICZNĄ	INWESTOR GMINA ZBUCZYŃ ul. JANA PAWŁA II 1 08-106 ZBUCZYŃ
LOKALIZACJA	GMINA ZBUCZYŃ, MIEJSCOWOŚĆ ZBUCZYŃ JEDNOSTKA EWIDENCYJNA 140819, 2 ZBUCZYŃ OBREB 142819_20043 ZBUCZYŃ DZ. NR 760, 761/2	NR RYS. 3B
STADIUM PROJEKT BUDOWLANY	TREŚĆ OB4/OB7-PROJEKT REAKTORA BIOLOGICZNEGO OCZYSZCZANIA SBR ZE ZBIORNIKIEM RETENCYJNO-ŹRĘDNIĄCĄCYM ZBROJENIE ŚCIAN	SKALA 1:20 1:50 DATA 01.2017r
PROJEKTANT KONSTRUKCJA	mgr inż. Wacław Pomiećko DOS/04/09/01	PODPIS
SPRAWDZAJĄCY KONSTRUKCJA	inż. Edward Żek 35608 DOS/05/17/01	PODPIS