

Na podstawie art. 29 ustawy z dnia 7 lipca 1994 r.
Prasa budowlane niniejszy dokument stanowi
załącznik do ogłoszenia
P. 6943. 13. 44. 2020. ASZ
Siedlce, dnia 01.09.2020 r.


6% 2% 6%
0,75 5,5 0,75

6% 2% 6%
0,75 5,5 0,75

6% 2% 6%
0,75 5,5 0,75

6% 2% 6%
0,75 5,5 0,75

6% 2% 6%
0,75 5,5 0,75

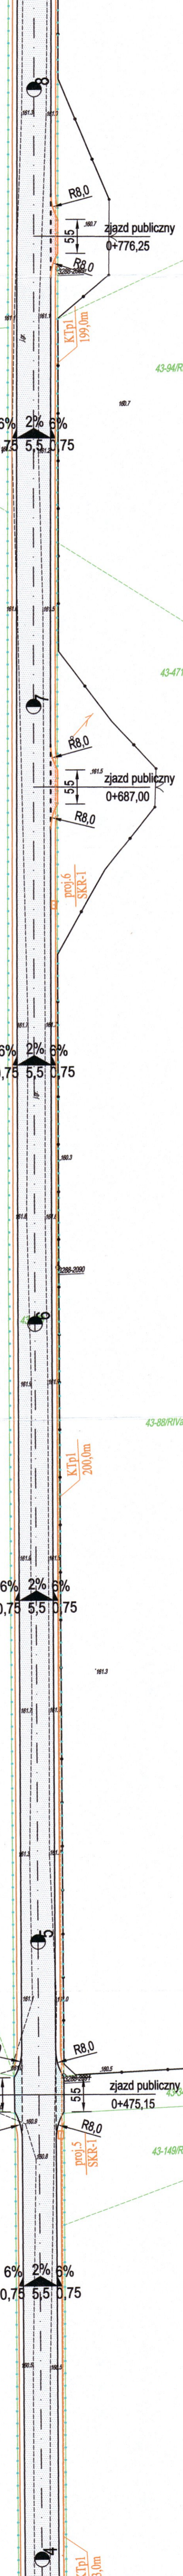

PROJEKTY I NADZORY DROGOWE mgr Róża Konasiuk		Rys.2.2	
Zamawiający: GMINA ZBUCZYŃ, 08-106 ZBUCZYŃ, UL. JANA PAWŁA II 1	Wykonawca: PRZEDSIĘWZIĘCIE DROGI GMINNEJ W MIEJSCOWOŚCI ZBUCZYŃ.	Skala: 1:500	Strona: DROGOWA TELETECHNICZNA
PROJEKT ZAGOSPODAROWANIA TERENU		Projektant: mgr inż. Arkadiusz Jankowski ul. Rydzka 10, 08-106 Zbuczyn do proj. i kierow. robót budowlanych bez ograniczeń w sposobie wyrażenia LUB/DOBROBYT	Strona: DROGOWA TELETECHNICZNA
PROJEKTANT: mgr inż. Arkadiusz Jankowski ul. Rydzka 10, 08-106 Zbuczyn do proj. i kierow. robót budowlanych bez ograniczeń w sposobie wyrażenia LUB/DOBROBYT		Data: SIERPIEŃ 2020 r.	

- LEGENDA :**
- jezdnia drogi gminnej z betonu asfaltowego
 - zjazdy z betonu asfaltowego
 - zjazdy z bet. kostki brukowej
 - proj. opornik bet. 12x25 cm
 - proj. krawężnik wtopiony 15x22 cm
 - pobocza z kruszywa
 - granica pasa drogowego drogi gminnej
 - proj. kanał technologiczny
 - proj. studnie kablowe SKR-I

mgr inż. Arkadiusz Jankowski KONASIUK
UPRAWNIENIA BUDOWLANE, inż. ewid. Upr. 0000000000
do projektowania i kierowania robotami budowlanymi
bez ograniczeń w sposobie wyrażenia
Nr ewid. 0072/977/U

mgr inż. Arkadiusz Jankowski KONASIUK
UPRAWNIENIA BUDOWLANE, inż. ewid. Upr. 0000000000
do projektowania i kierowania robotami budowlanymi
bez ograniczeń w sposobie wyrażenia
Nr ewid. 0072/977/U