


**STAROSTWO POWIATOWE
W SIEDLCACH
Wydział Budownictwa**

Na podstawie art.29 ustawy z dnia 7 lipca 1994 r.
Prawo budowlane (tekst jedn. Dz. U. z 2016 r. poz. 290)
niniejszy dokument stanowi załącznik do zgłoszenia

B. 5743.4.135.2016

Siedlce, dnia 20.11.2016 r.

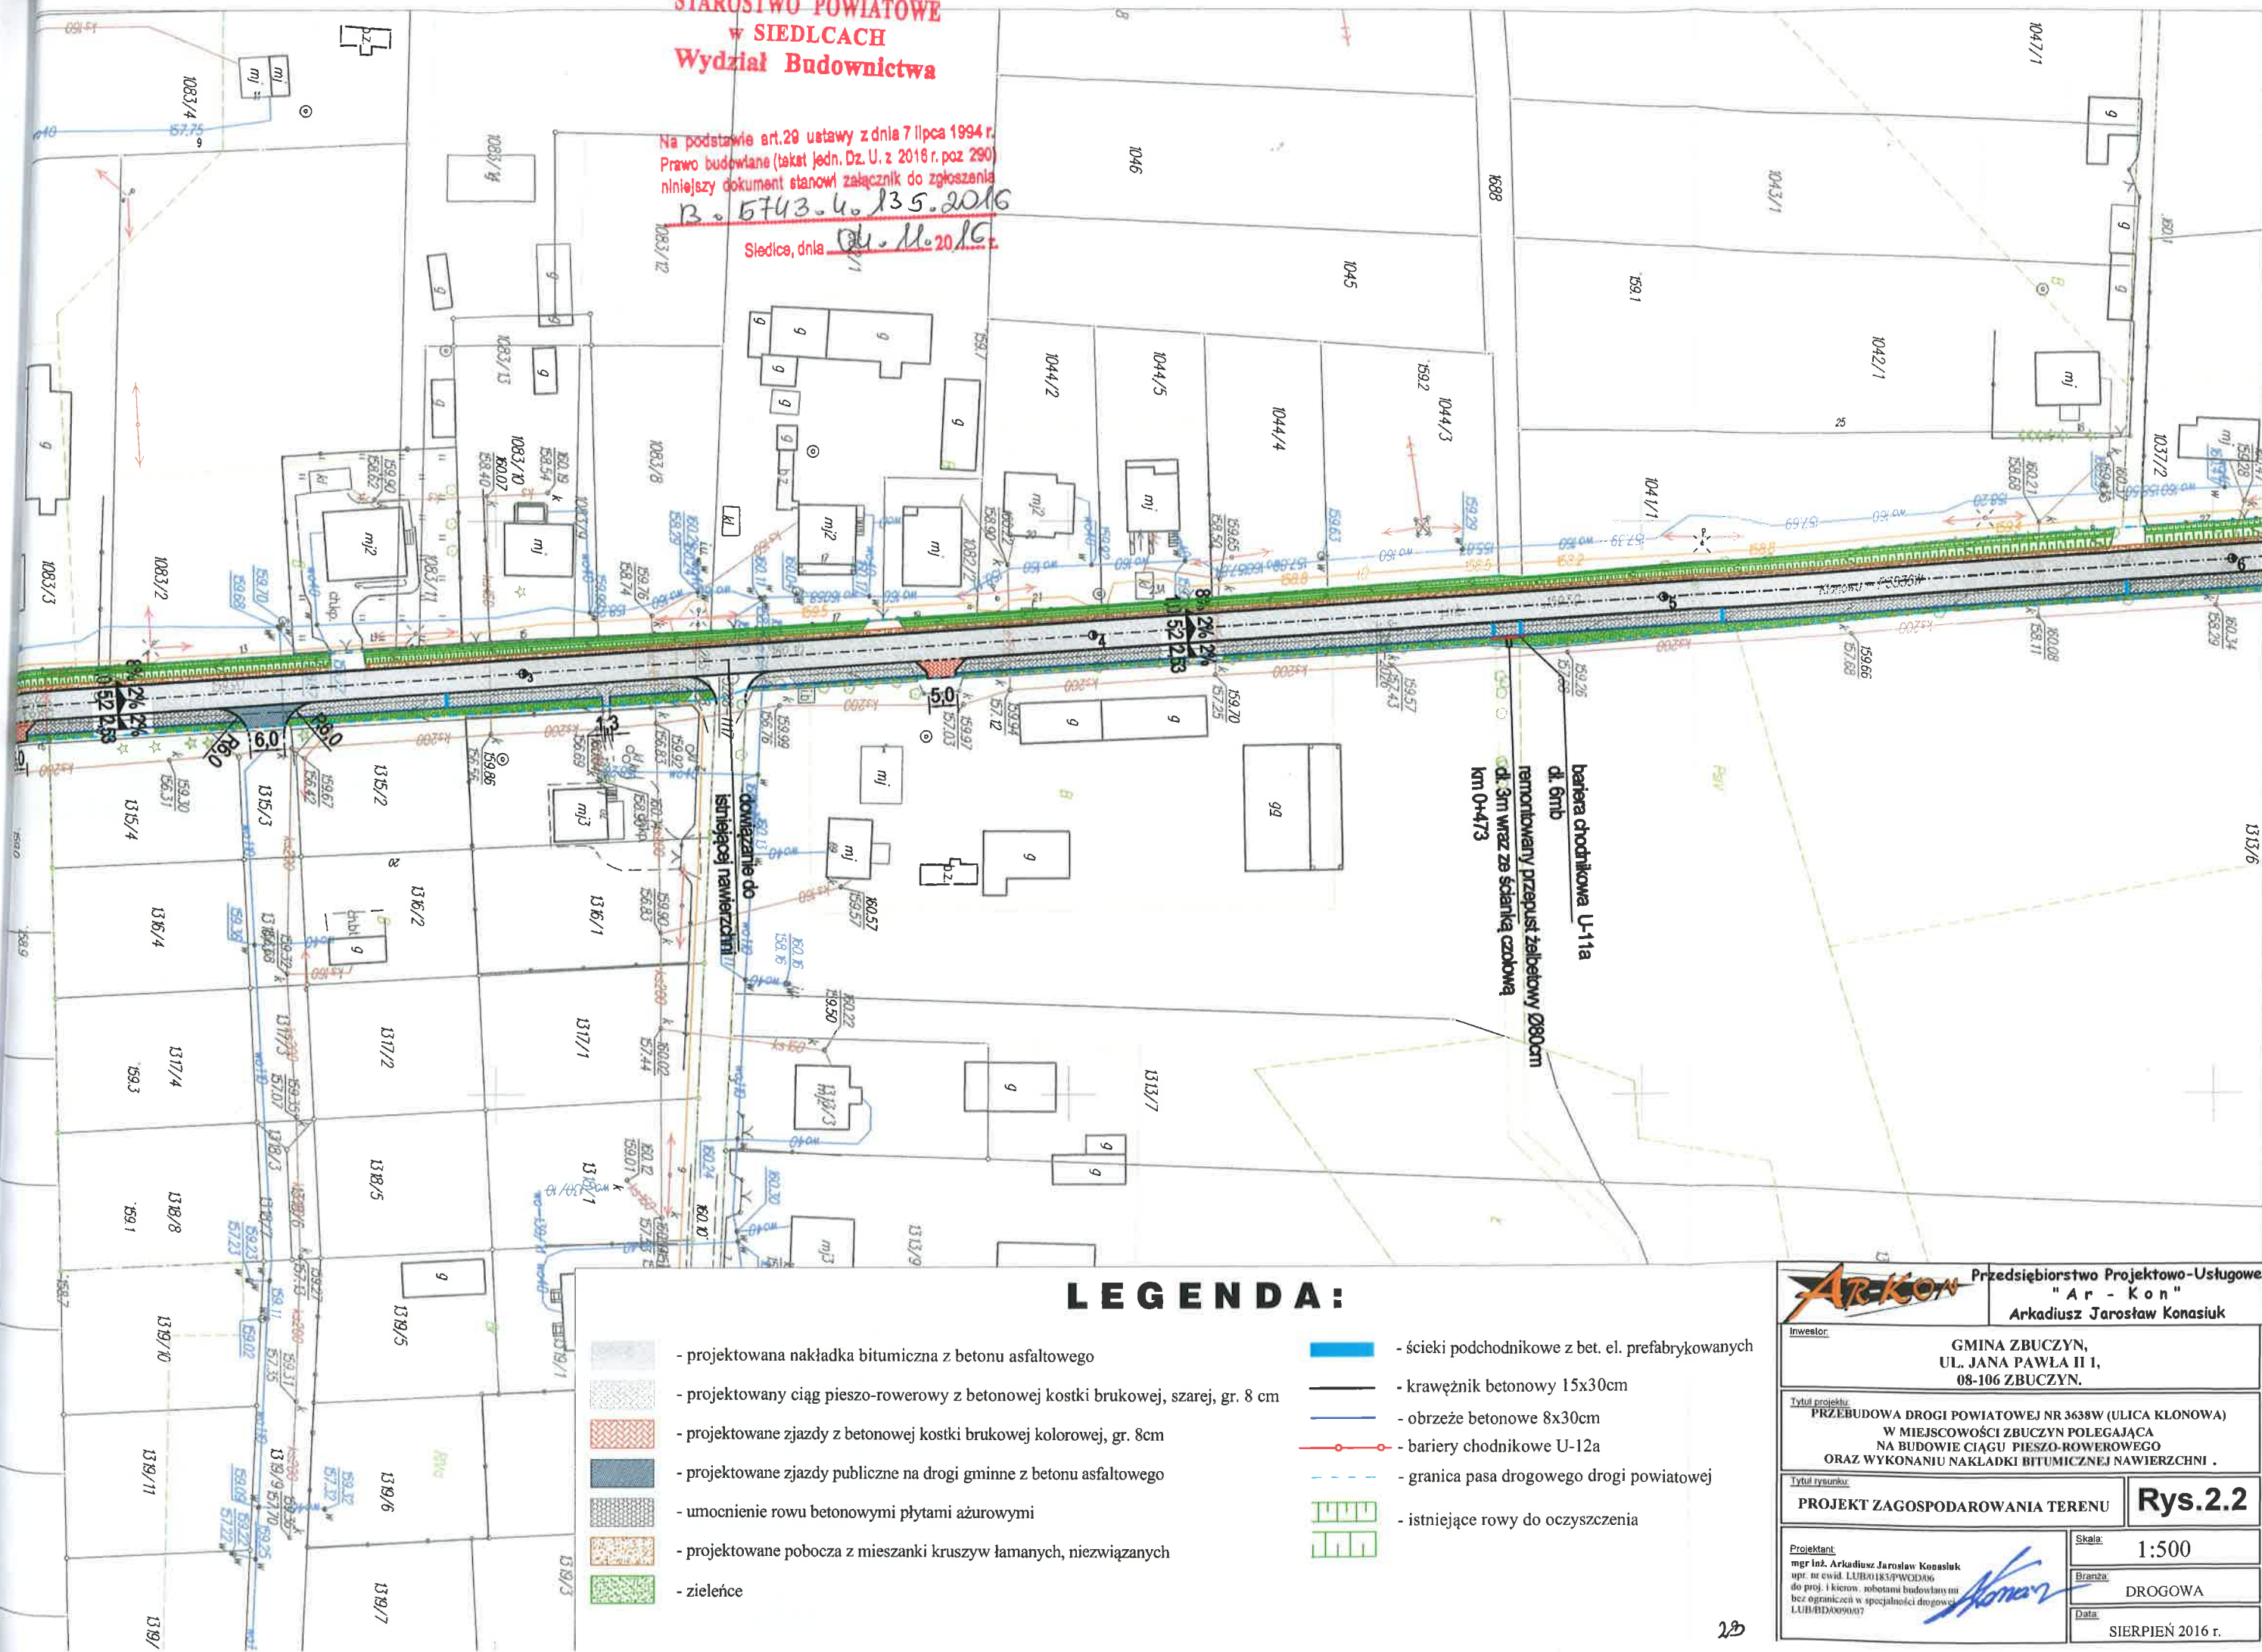

LEGENDA:

- projektowana nakładka bitumiczna z betonu asfaltowego
- projektowany ciąg pieszo-rowerowy z betonowej kostki brukowej, szarej, gr. 8 cm
- projektowane zjazdy z betonowej kostki brukowej kolorowej, gr. 8cm
- projektowane zjazdy publiczne na drogi gminne z betonu asfaltowego
- umocnienie rowu betonowymi płytami ażurowymi
- projektowane pobocza z mieszanki kruszyw łamanych, niezwiązanych
- zieleńce

- ścieki podchodnikowe z bet. el. prefabrykowanych
- krawężnik betonowy 15x30cm
- obrzeże betonowe 8x30cm
- bariery chodnikowe U-12a
- granica pasa drogowego drogi powiatowej
- istniejące rowy do oczyszczenia

		Przedsiębiorstwo Projektowo-Usługowe "Ar - Kon" Arkadiusz Jarosław Konasiuk	
Inwestor:		GMINA ZBUCZYN, UL. JANA PAWŁA II 1, 08-106 ZBUCZYN.	
Tytuł projektu:		PRZEBUDOWA DROGI POWIATOWEJ NR 3638W (ULICA KLONOWA) W MIEJSCOWOŚCI ZBUCZYN POLEGAJĄCA NA BUDOWIE CIĄGU PIESZO-ROWEROWEGO ORAZ WYKONANIU NAKŁADKI BITUMICZNEJ NAWIERZCHNI.	
Tytuł rysunku:		PROJEKT ZAGOSPODAROWANIA TERENU	
Projektant:		Rys.2.2	
mgr inż. Arkadiusz Jarosław Konasiuk upr. nr ewid. LUB/0183/PWOD/06 do proj. i kier. robotami budowlanymi bez ograniczeń w specjalności drogowej LUB/BD/09007		Skala: 1:500 Branża: DROGOWA Data: SIERPIEŃ 2016 r.	