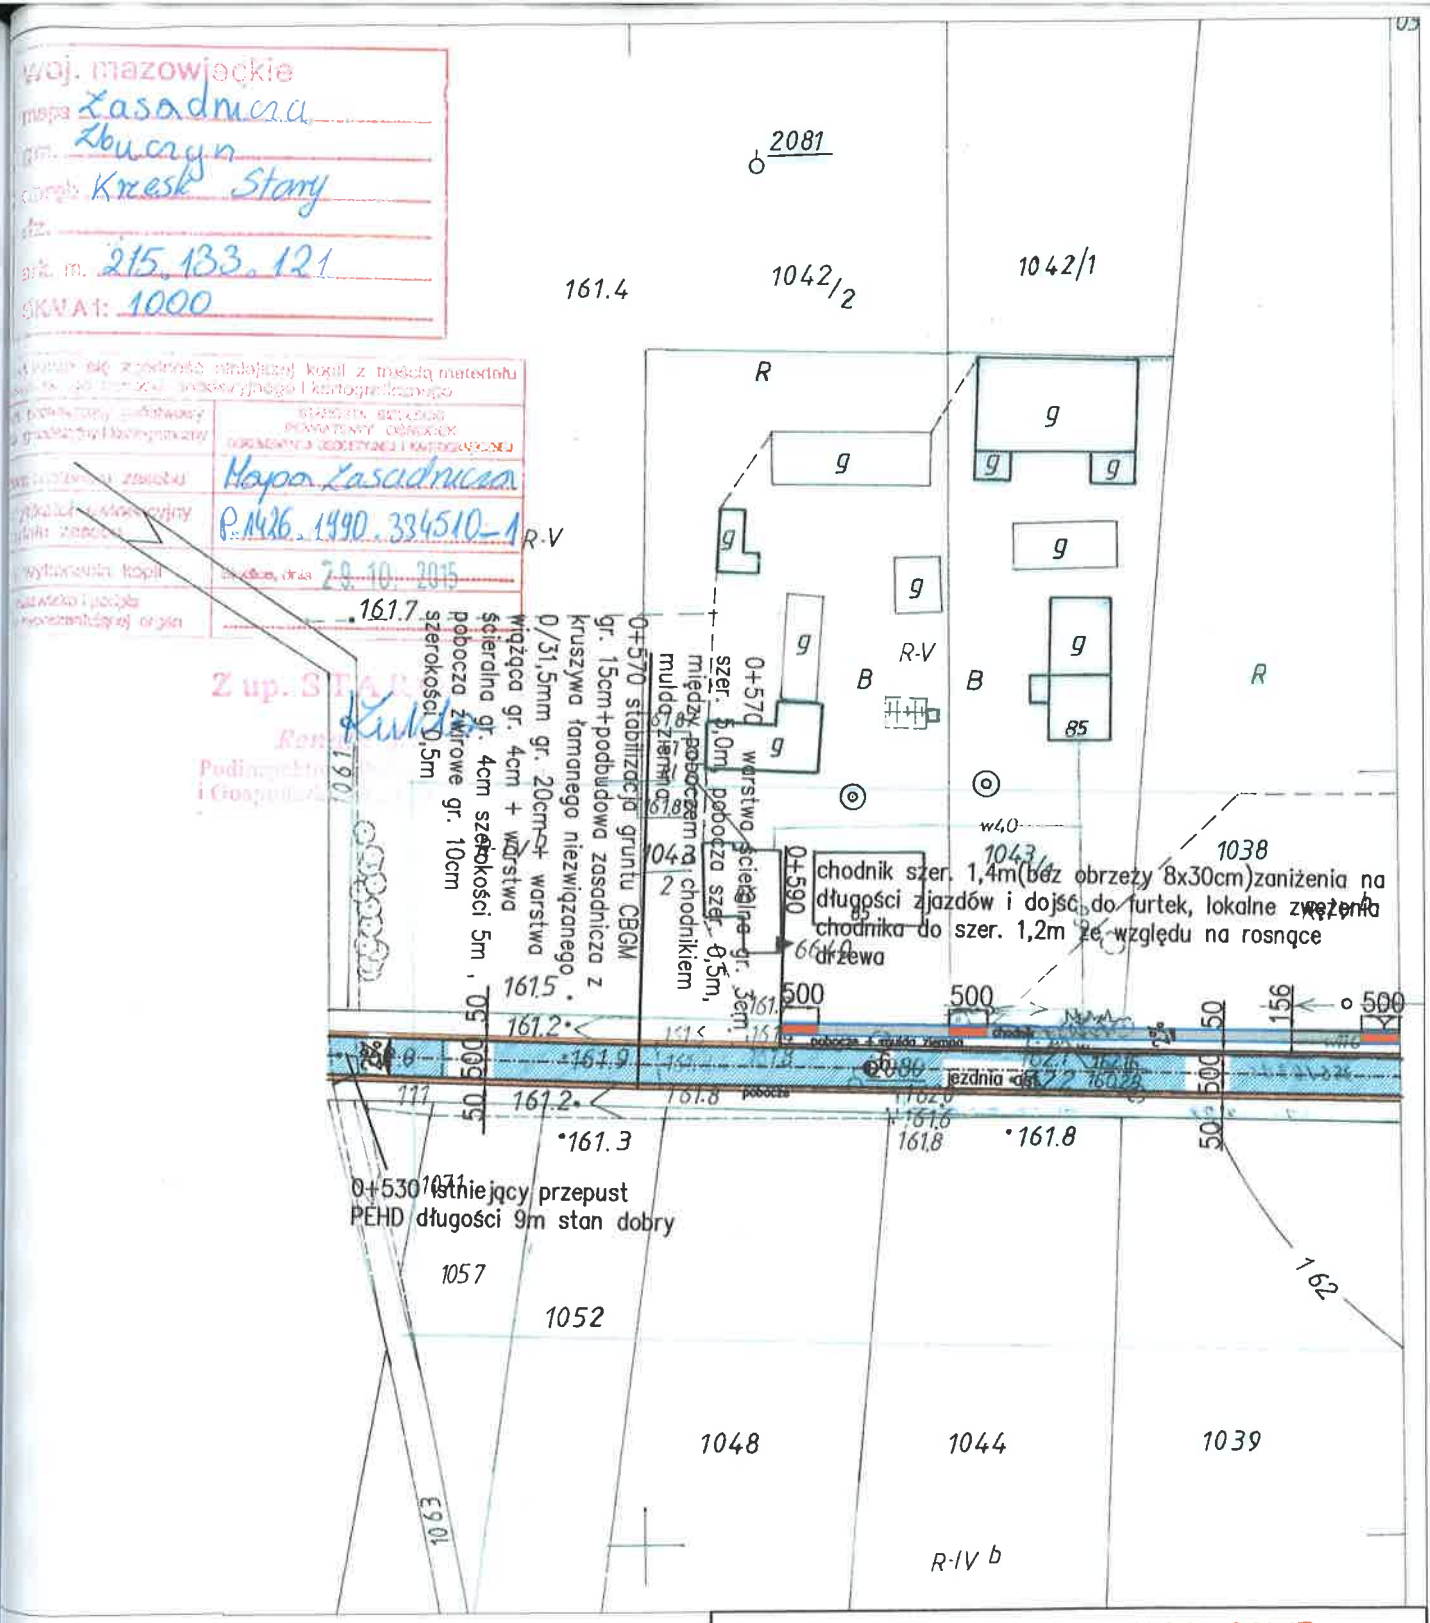

LEGENDA

- jezdnia drogi gminnej z betonu asfaltowego
- projektowane zjazdy z betonowej kostki brukowej
- projektowany chodnik z betonowej kostki brukowej
- projektowane pobocza z kruszyw naturalnych
- krawężnik betonowy
- opornik betonowy 8x30cm

PROJEKTY i NADZORY DROGOWE
mgr Róża Konasiuk

Inwestor: **GMINA ZBUCZYN, UL. JANA PAWŁA II 1, 08-106 ZBUCZYN**

Tytuł projektu: **PRZEBUDOWA DROGI GMINNEJ NA ODCINKU DROGA KRAJOWA NR 2 - STARY KRZESK - KRZESK MAJĄTEK**

Tytuł rysunku: **PROJEKT ZAGOSPODAROWANIA TERENU** — **Rys. 2.2**

Projektant: **mgr inż. Arkadiusz Jarosław Konasiuk**
upr. nr ewid. LUB/0183/PWOD/06
do proj. i kierow. robotami budowlanymi bez ograniczeń w specjalności drogowej
LUB/BD/0090/07

Skala: 1:1000

Branża: DROGOWA

Data: GRUDZIEŃ 2015 r.