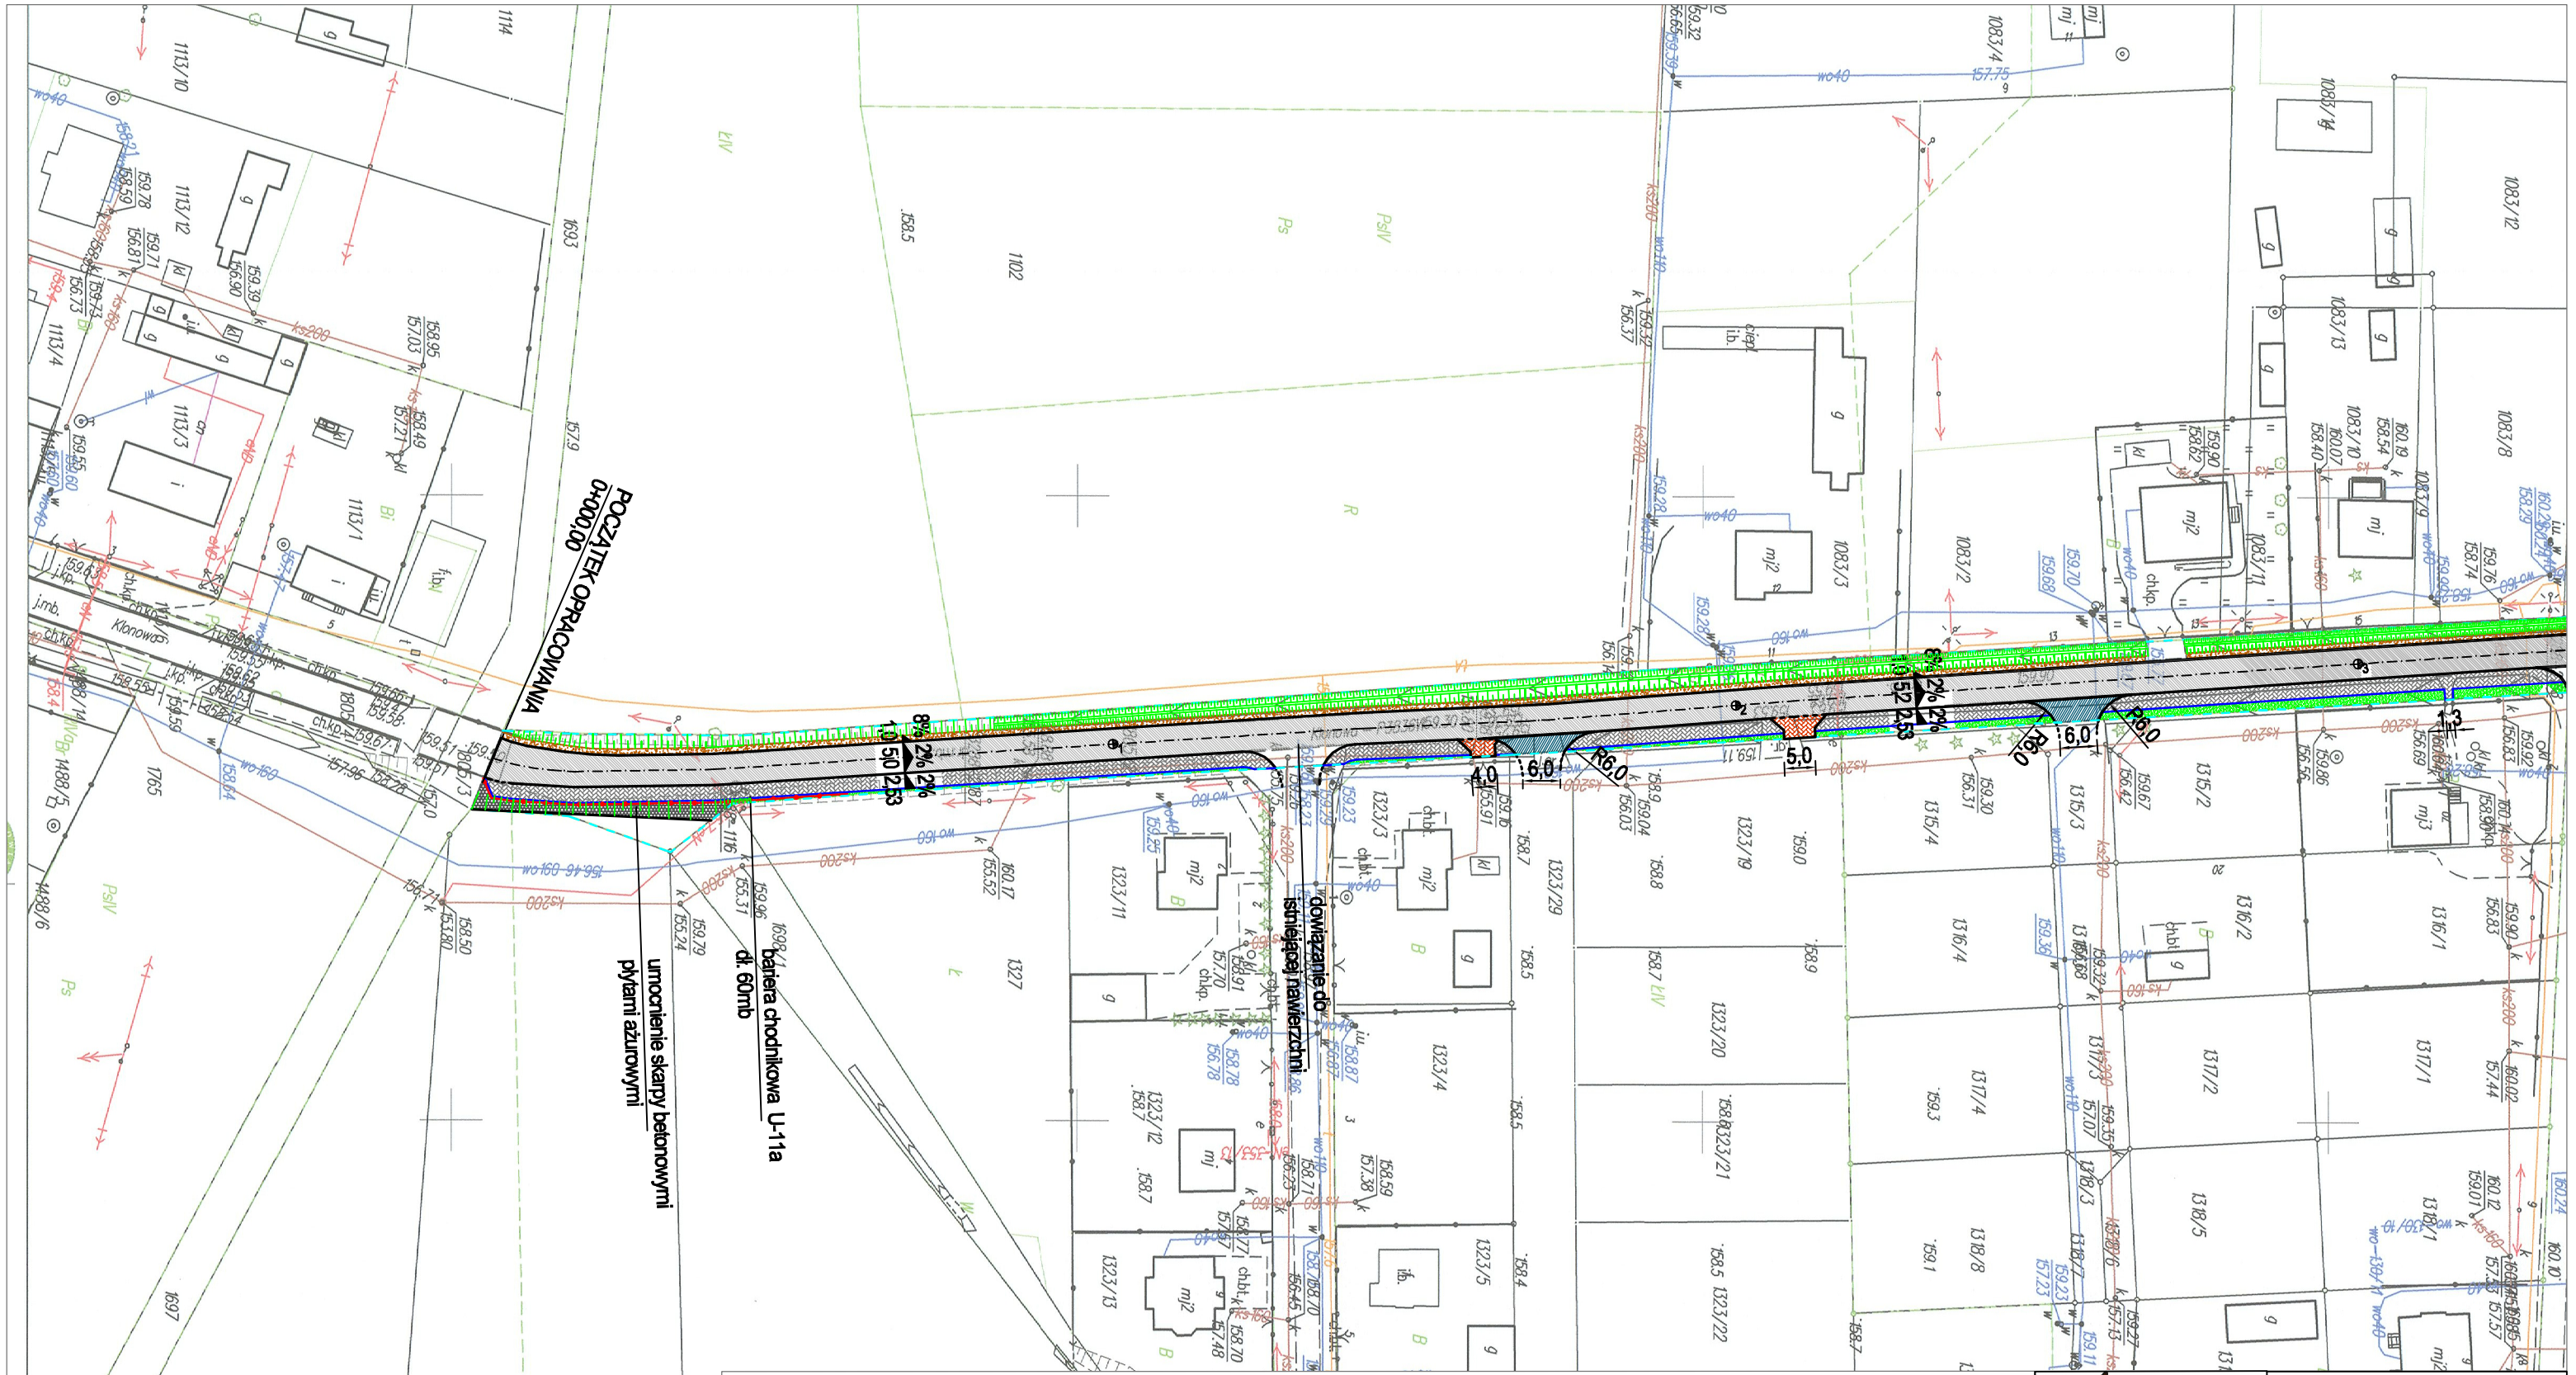

LEGENDA:

- projektowana nakładka bitumiczna z betonu asfaltowego
- projektowany ciąg pieszo-rowerowy z betonowej kostki brukowej, szarej, gr. 8 cm
- projektowane zjazdy z betonowej kostki brukowej kolorowej, gr. 8cm
- projektowana zatoka autobusowa z betonowej kostki brukowej grafitowej, gr. 8cm
- projektowane zjazdy publiczne i sięgacze na drogi gminne z betonu asfaltowego
- umocnienie rowu betonowymi płytami ażurowymi
- projektowane pobocza z mieszanki kruszyw łamanych, niezwiązanych
- zieleńce
- ścieki podchodnikowe z bet. el. prefabrykowanych
- krawężnik betonowy 15x30cm
- obrzeże betonowe 8x30cm
- bariery chodnikowe U-12a
- granica pasa drogowego drogi powiatowej
- istniejące rowy do oczyszczenia

Przedsiębiorstwo Projektowo-Usługowe
"Ar - Kon"
Arkadiusz Jarosław Konasiuk

Inwestor:
**GMINA ZBUCZYN,
UL. JANA PAWŁA II 1,
08-106 ZBUCZYN.**

Tytuł projektu:
**PRZEBUDOWA DROGI POWIATOWEJ NR 3638W (ULICA KLONOWA)
W MIEJSCOWOŚCI ZBUCZYN POLEGAJĄCA
NA BUDOWIE CIĄGU PIESZO-ROWEROWEGO
ORAZ WYKONANIU NAKŁADKI BITUMICZNEJ NAWIERZCHNI .**

Tytuł rysunku:
PROJEKT ZAGOSPODAROWANIA TERENU

Rys.2.1

Projektant:
mgr inż. Arkadiusz Jarosław Konasiuk
upr. nr ewid. LUB/0183/PWOD/06
do proj. i kierow. robotami budowlanymi
bez ograniczeń w specjalności drogowej
LUB/BD/0090/07

Skala: 1:500

Branża: DROGOWA

Data: SIERPIEŃ 2016 r.