

PROJEKT ZAGOSPODAROWANIA TERENU

SKALA 1:1000

PRZEDMIOT INWESTYCJI: Rozbudowa i zmiana sposobu użytkowania budynku oświatowego na budynek świetlicy, garażu OSP oraz budowa przydomowej oczyszczalni ścieków i zjazdu z drogi powiatowej

ADRES INWESTYCJI: Dziewule ul. Słoneczna 2, działka nr 622/4

INWESTOR: Gmina Zbuczyn ul. Jana Pawła II 1 08-106 Zbuczyn

OZNACZENIA

Granice działki inwestora: — ABCDE - A


- ① - projektowany budynek świetlicy i garażu OSP
- ▨ - część istniejąca obiektu
- ▲ ↑ - projektowane wejścia i wjazd do budynku
- ↑ - projektowany wjazd na działkę (wg odrębnego opracowania)
- ▩ - projektowane utwardzenie terenu
- - tereny zielone
- ▤ - istniejąca zabudowa na sąsiednich działkach
- 2k - liczba kondygnacji budynku
- śm □ - miejsce na śmietnik
- ks - projektowane przyłącze kanalizacyjne
- w - projektowane przyłącze wody (wg odrębnego opracowania)
- ② - projektowana oczyszczalnia
- H - istniejący hydrant ppoż
- P - projektowane miejsca parkingowe (4szt w tym 1 niepełnospr.)
- eN - projektowane przyłącze energetyczne (wg odrębnego oprac.)

Uzgodniono pod względem wymagań higienicznych i zdrowotnych bez zastrzeżeń (z zastrzeżeniami)

mgr inż. Henryk Dymowski
Data: 27.10.2010
654/m

RZECZOZNAWCA DO SPRAW ZABEZPIECZEŃ PRZECIWOŻAROWYCH
mgr inż. Karol Małysz, Nr upr. 272/93
Siedlce, dnia 10.10.2010

Zgodność projektu z wymaganiami ochrony przeciwpożarowej stwierdzam
bez uwag: z uwagami:

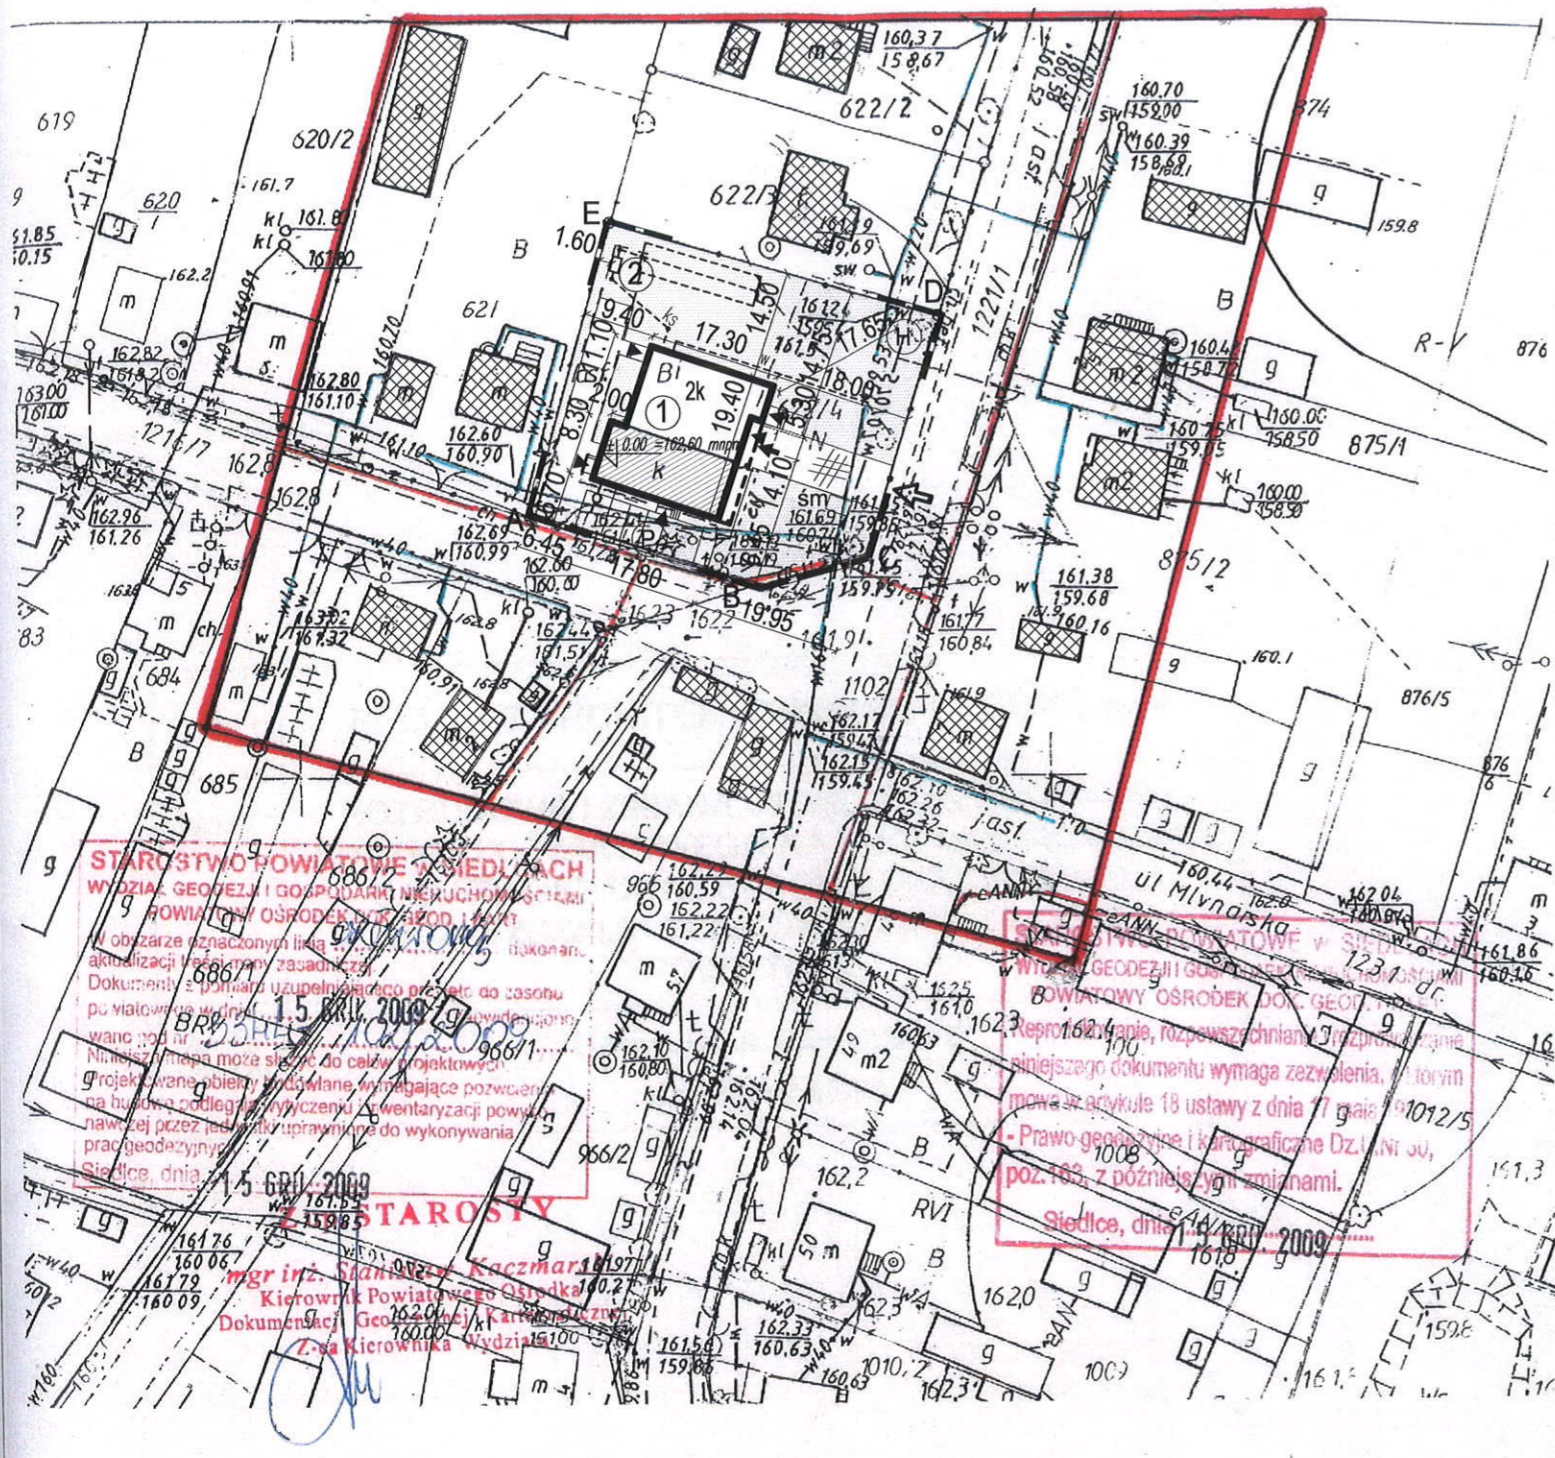

STAROSTWO POWIATOWE W SIEDLCACH
WYDZIAŁ GEODEZJI I GOSPODARSTWA NIERUCHOMOŚCIAMI
PROWADZI OSRODEK DOK. GEOD. I KATASTRALN. I KATASTRALN.
W obszarze oznaczonym linią...
aktualizacji...
Dokumentacja...
Siedlce, dnia 15.06.2009

WYDZIAŁ GEODEZJI I GOSPODARSTWA NIERUCHOMOŚCIAMI
PROWADZI OSRODEK DOK. GEOD. I KATASTRALN. I KATASTRALN.
W obszarze oznaczonym linią...
aktualizacji...
Dokumentacja...
Siedlce, dnia 14.06.2009

MAPA DO CELÓW PROJEKTOWYCH
sporządzona na kopii mapy zasadniczej

Usługi Geodezyjno-Projectowe
"GEOPLUS"
Katarzyna Kubak
08-110 Siedlce, ul. Nowy Świat 1/48
REGON 140691228, NIP 821-111-57-15
tel 509 244 423

GEODETA
mgr inż. Radomir Kubak
Uprawnienia GKG Nr 19024

obiekt: Dziewule dz. nr 622/4
Gm. Zbuczyn
skala 1:1000
sekcja: 274.244.213

Zaktualizowano istniejącą treść mapy wg stanu na dzień 2009.GRU.01 w granicach lokalizacji. Nie wyklucza się istnienia w terenie również urządzeń podziemnych, które nie zostały zgłoszone do inwentaryzacji przed zasypaniem, dla których brak było informacji branżowych i nie zostały odnalezione w terenie w czasie inwentaryzacji powykonawczej. Wykazuje na mapie granice nieruchomości przyjęto z ewidencji gruntów

| | | | | |
|---|--|--|-------------------------|---------------|
|  <p>PRACOWNIA PROJEKTOWA MARTA MICHALAK 08-110 SIEDLCE ul. CMENTARNA 12/7 NIP 821-236-96-36</p> | PRZEDMIOT INWESTYCJI: | Rozbudowa i zmiana sposobu użytkowania budynku oświatowego na budynek świetlicy, garażu OSP oraz budowa przydomowej oczyszczalni ścieków i zjazdu z drogi powiatowej | | |
| | ADRES: | Dziewule ul. Słoneczna 2, działka nr 622/4 | | |
| INWESTOR: | Gmina Zbuczyn ul. Jana Pawła II 1 08-106 Zbuczyn | | | |
| TYTUŁ RYSUNKU: | ZAGOSPODAROWANIE TERENU | | | |
| projektant nr upr. | mgr inż. arch. Maciej Kruszewski MA / 080 708 | branża | ZAGOSPODAROWANIE TERENU | |
| sprawdzający nr upr. | mgr inż. architekta Wiesława Daniluk | zakres | PROJEKT BUDOWLANY | |
| opracowujący | Upr. proj. Nr 19/BP/77 | skala | 1:1000 | nr rys. ZT-01 |
| | | data | 22.10.2010 | rewizja 00 |