


LEGENDA

S 1.1	sufit podwieszany**	g-k 15mm
S 1.2	W2: sufit podwieszany**/	plyta wełna*** farba*
D 1.4	Gzyms LED XPS*** 10x10cm	xps
D 1.3	listwa dekoracyjna*** 3x3cm	Duropolimer
D 1.1	listwa dekoracyjna*** 5cm	Duropolimer
D 1.2	listwa dekoracyjna*** 2cm	Duropolimer
Uk 1.2	kurtyna kształt C	6,41x4,44x6,41m
Uk 1.3	kurtyna	5,68m
P1.1	scena podest **	drewniane desk
P1.2	wykładzina PCV**	PCV
P1.3	listwa przypodłogowa**	alumiowa
P1.4	listwa przypodłogowa**	alumiowa
P1.5	profil schodowy**	alumiowy*
P1.6	podstopnica**	poliwęglan/szkło
U 1.1	szyna pod oświetlenie sceny	6,68m
U 1.2	szyna pod kurtyne kształt C	6,41x4,44x6,41
U 1.3	szyna pod kurtyne	5,68m

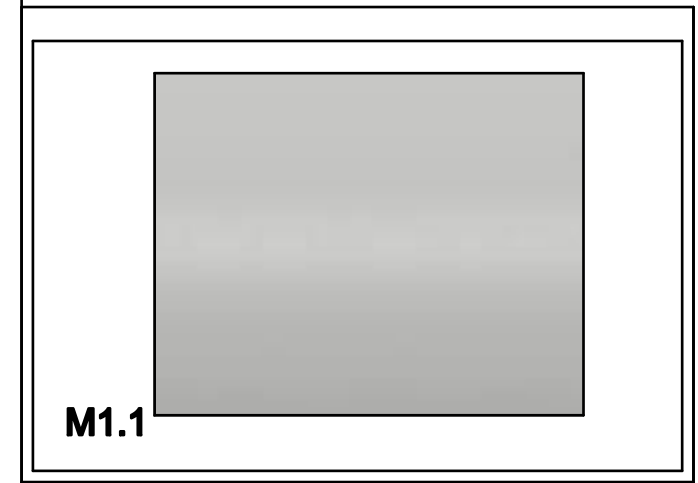

WYKAZ POWIERZCHNIA DO MALOWANIA. ŚCIANA A


M1.1	kolor: jasnoszary RAL 7074**	farba	7,50m2
M1.2	kolor: ciemnoszary**	farba	-
M1.3	bezbarny zabezpieczający**	lakier	7,50m2
M1.3	kolor biały- glify**	farba	4,16m2

WYKAZ URZĄDZENIA.

		rozpiętość szyny:	
Uk 1.2	kurtyna kształt C	6,41x4,44x6,41m	1 szt.
Uk 1.3	kurtyna	5,68m	1 szt.

** wymiar powinien zostać pobrany z natury podczas prac remontowych
Powierzchnia została policzona przy stanie obecnym ścian

Obiekt: Sala konferencyjna GOK w Zbuczynie.
 Lokalizacja: Zbuczyn, ul. Jana Pawła II
 Przedmiot rysunku: Projekt aranżacji wnętrza - WIDOK ŚCIANA A
 Projektant: mgr inż. arch. Paula Stosio-Garucka
 Konstrukcja: mgr inż. Małgorzata Stosio nr. upr. MAZ/0017/POOK/08
 Skala 1:25
 Data: 07.2023

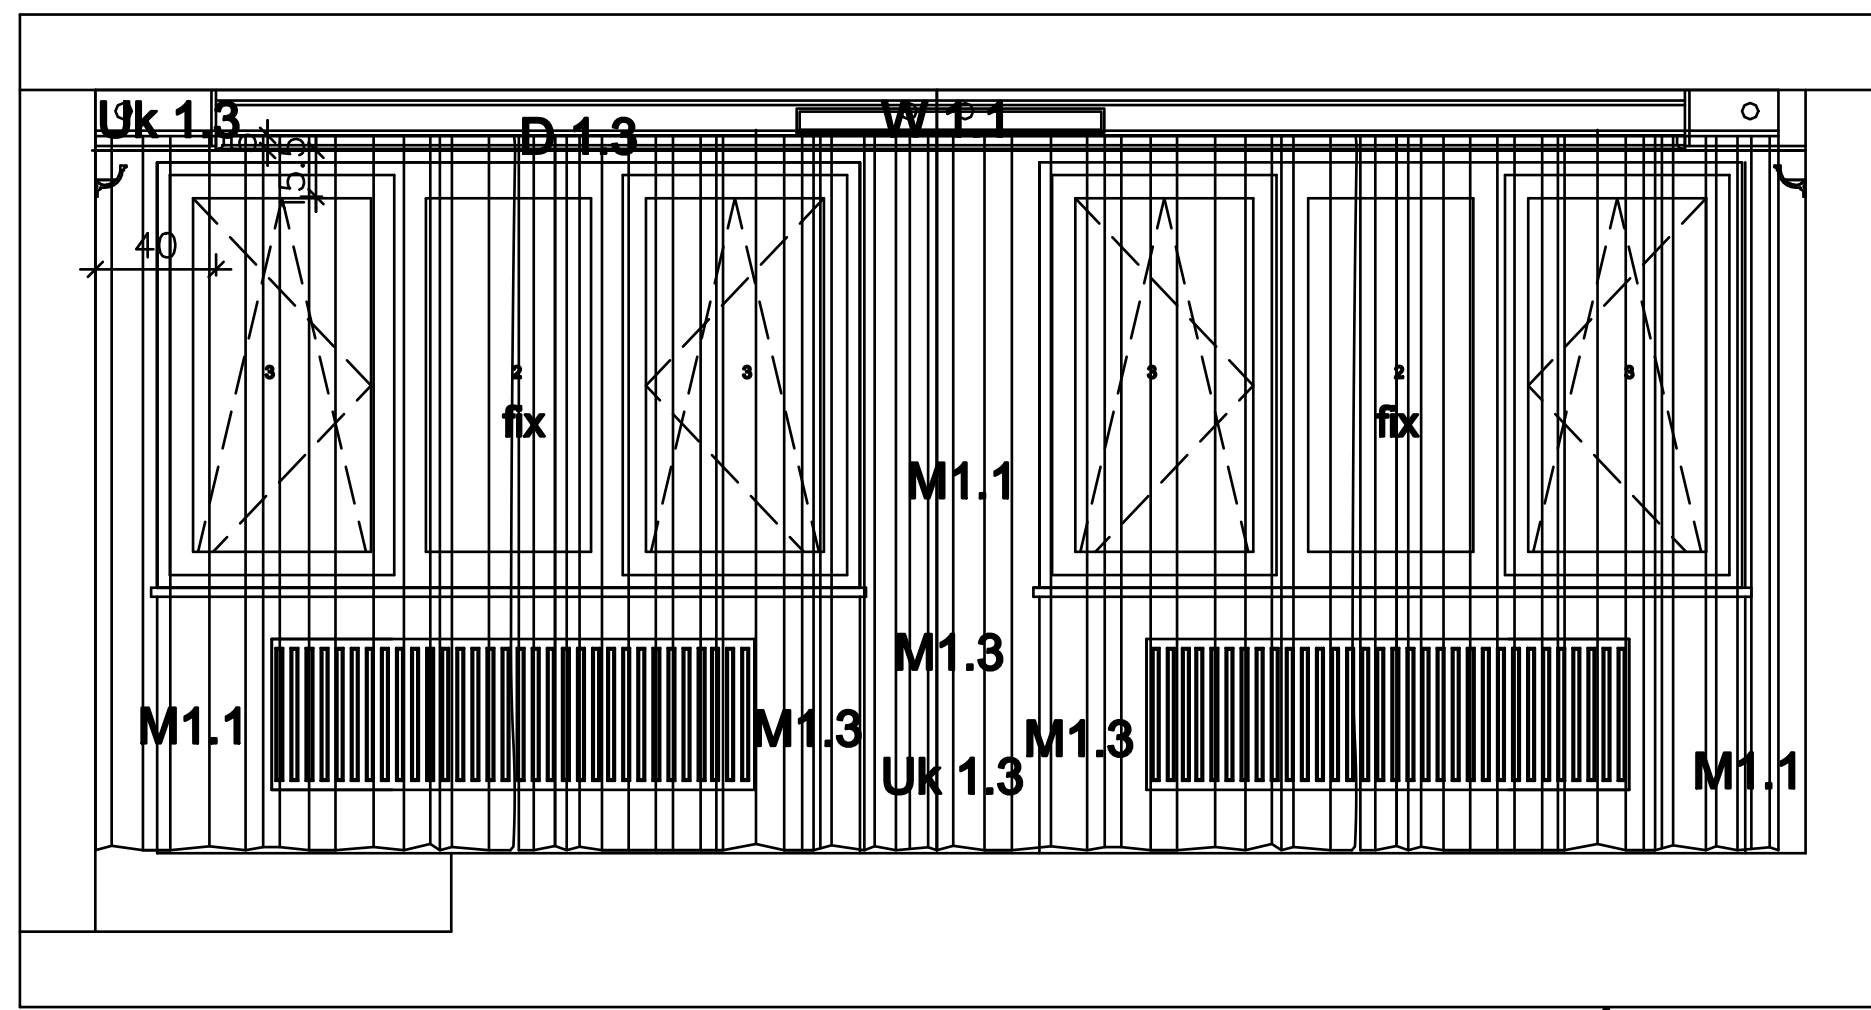

WIDOK - ŚCIANA A