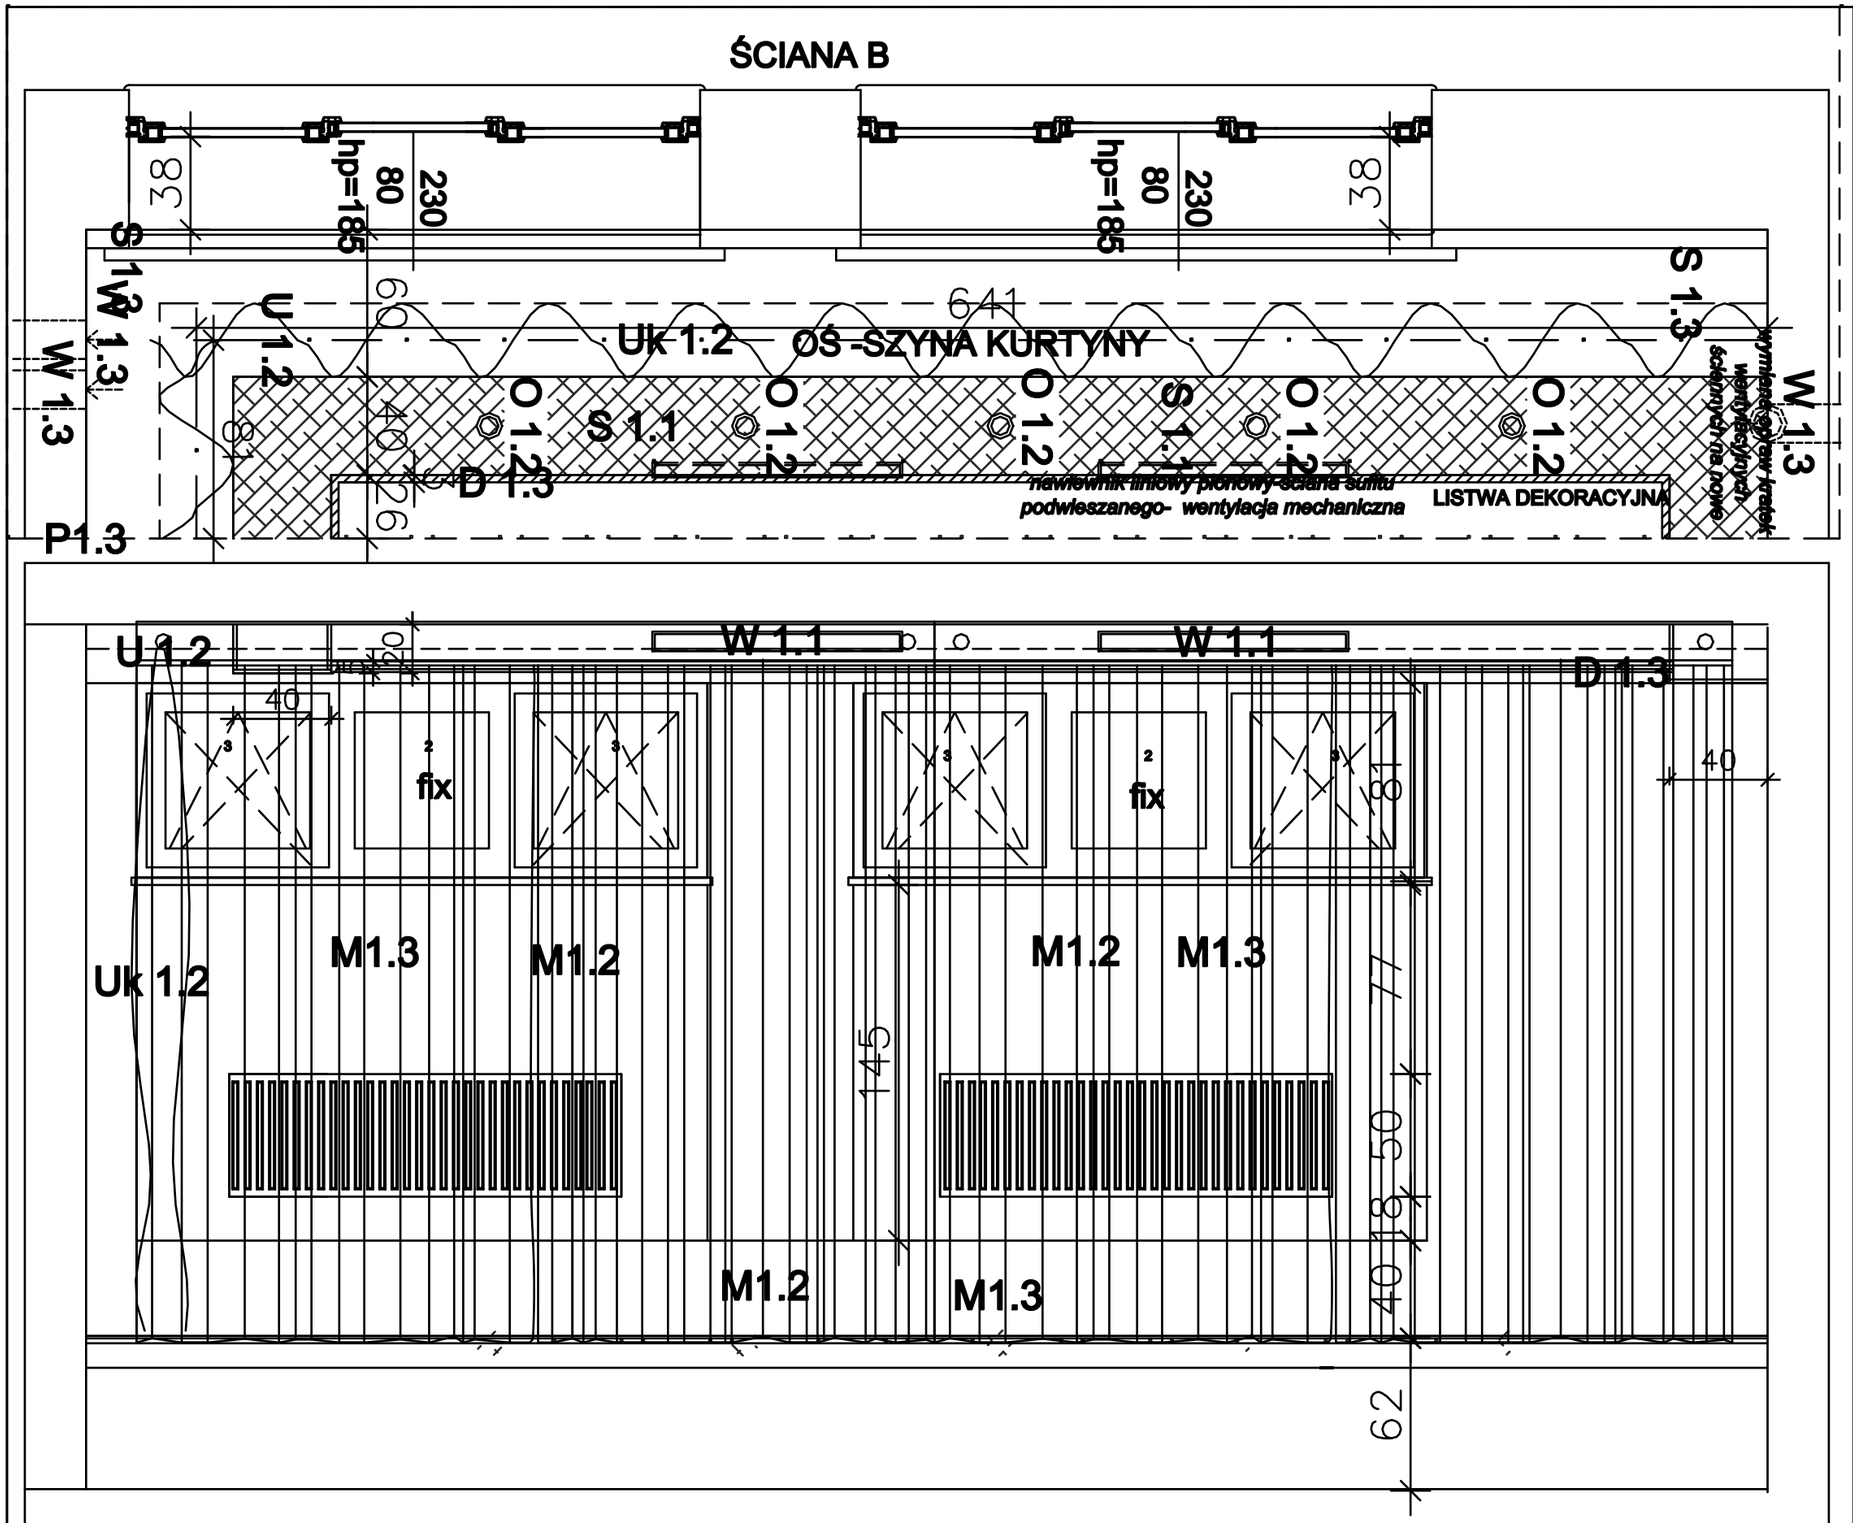

WIDOK - ŚCIANA B

LEGENDA		
S 1.1	sufit podwieszany**	g-k 15mm
S 1.2	W2: sufit podwieszany**/	płyta wełna*** farba*
D 1.4	Gzyms LED XPS ** 10x10cm	xps
D 1.3	listwa dekoracyjna** 3x3cm	Duropolymer
D 1.1	listwa dekoracyjna** 5cm	Duropolymer
D 1.2	listwa dekoracyjna** 2cm	Duropolymer
Uk 1.2	kurtyna kształt C	6,41x4,44x6,41m
Uk 1.3	kurtyna	5,68m
P1.1	scena podest **	drewniane deski
P1.2	wykładzina PCV**	PCV
P1.3	listwa przypodłogowa**	aluminiowa
P1.4	listwa przypodłogowa**	aluminiowa
P1.5	profil schodowy**	aluminiowy*
P1.6	podstopnica**	poliwęglan/szkło
U 1.1	szyna pod oświetlenie sceny	6,86m
U 1.2	szyna pod kurtynę kształt C	6,41x4,44x6,41
U 1.3	szyna pod kurtynę	5,68m

S 1.1 D 1.4 D 1.3

M1.2

WYKAZ. POWIERZCHNIA DO MALOWANIA. ŚCIANA A			
M1.1	kolor: jasnoszary RAL 7074**	farba	-
M1.2	kolor: ciemnoszary**	farba	16,50m2
M1.3	bezbarwny zabezpieczający**	lakier	16,50m2
M1.3	kolor biały- gilfy**	farba	4,64m2

WYKAZ. URZĄDZENIA.			
		rozpiętość szyny:	
Uk 1.2	kurtyna kształt C	6,41x4,44x6,41m	1 szt.
Uk 1.3	kurtyna	5,68m	1 szt.

** wymiar powinien zostać pobrany z natury podczas prac remontowych
Powierzchnia została policzona przy stanie obecnym ścian

Obiekt: Sala konferencyjna GOK w Zbuczynie.

Lokalizacja: Zbuczyn, ul. Jana Pawła II

Przedmiot rysunku	Projekt aranżacji wnętrza- WIDOK ŚCIANA B	Skala 1:25
		Data : 07.2023

Projektant:
mgr inż. arch. Paula Stosio-Garucka
Konstrukcja:
mgr inż. Małgorzata Stosio nr upr. MAZ/0017/POOK/06