


Załącznik Nr 12
do Uchwały Nr XII/102/2015
Rady Gminy Zduńca
z dnia 25 września 2015r.

Legenda
▬ przebieg drogi
06146 Dzielnica dz. nr 1209

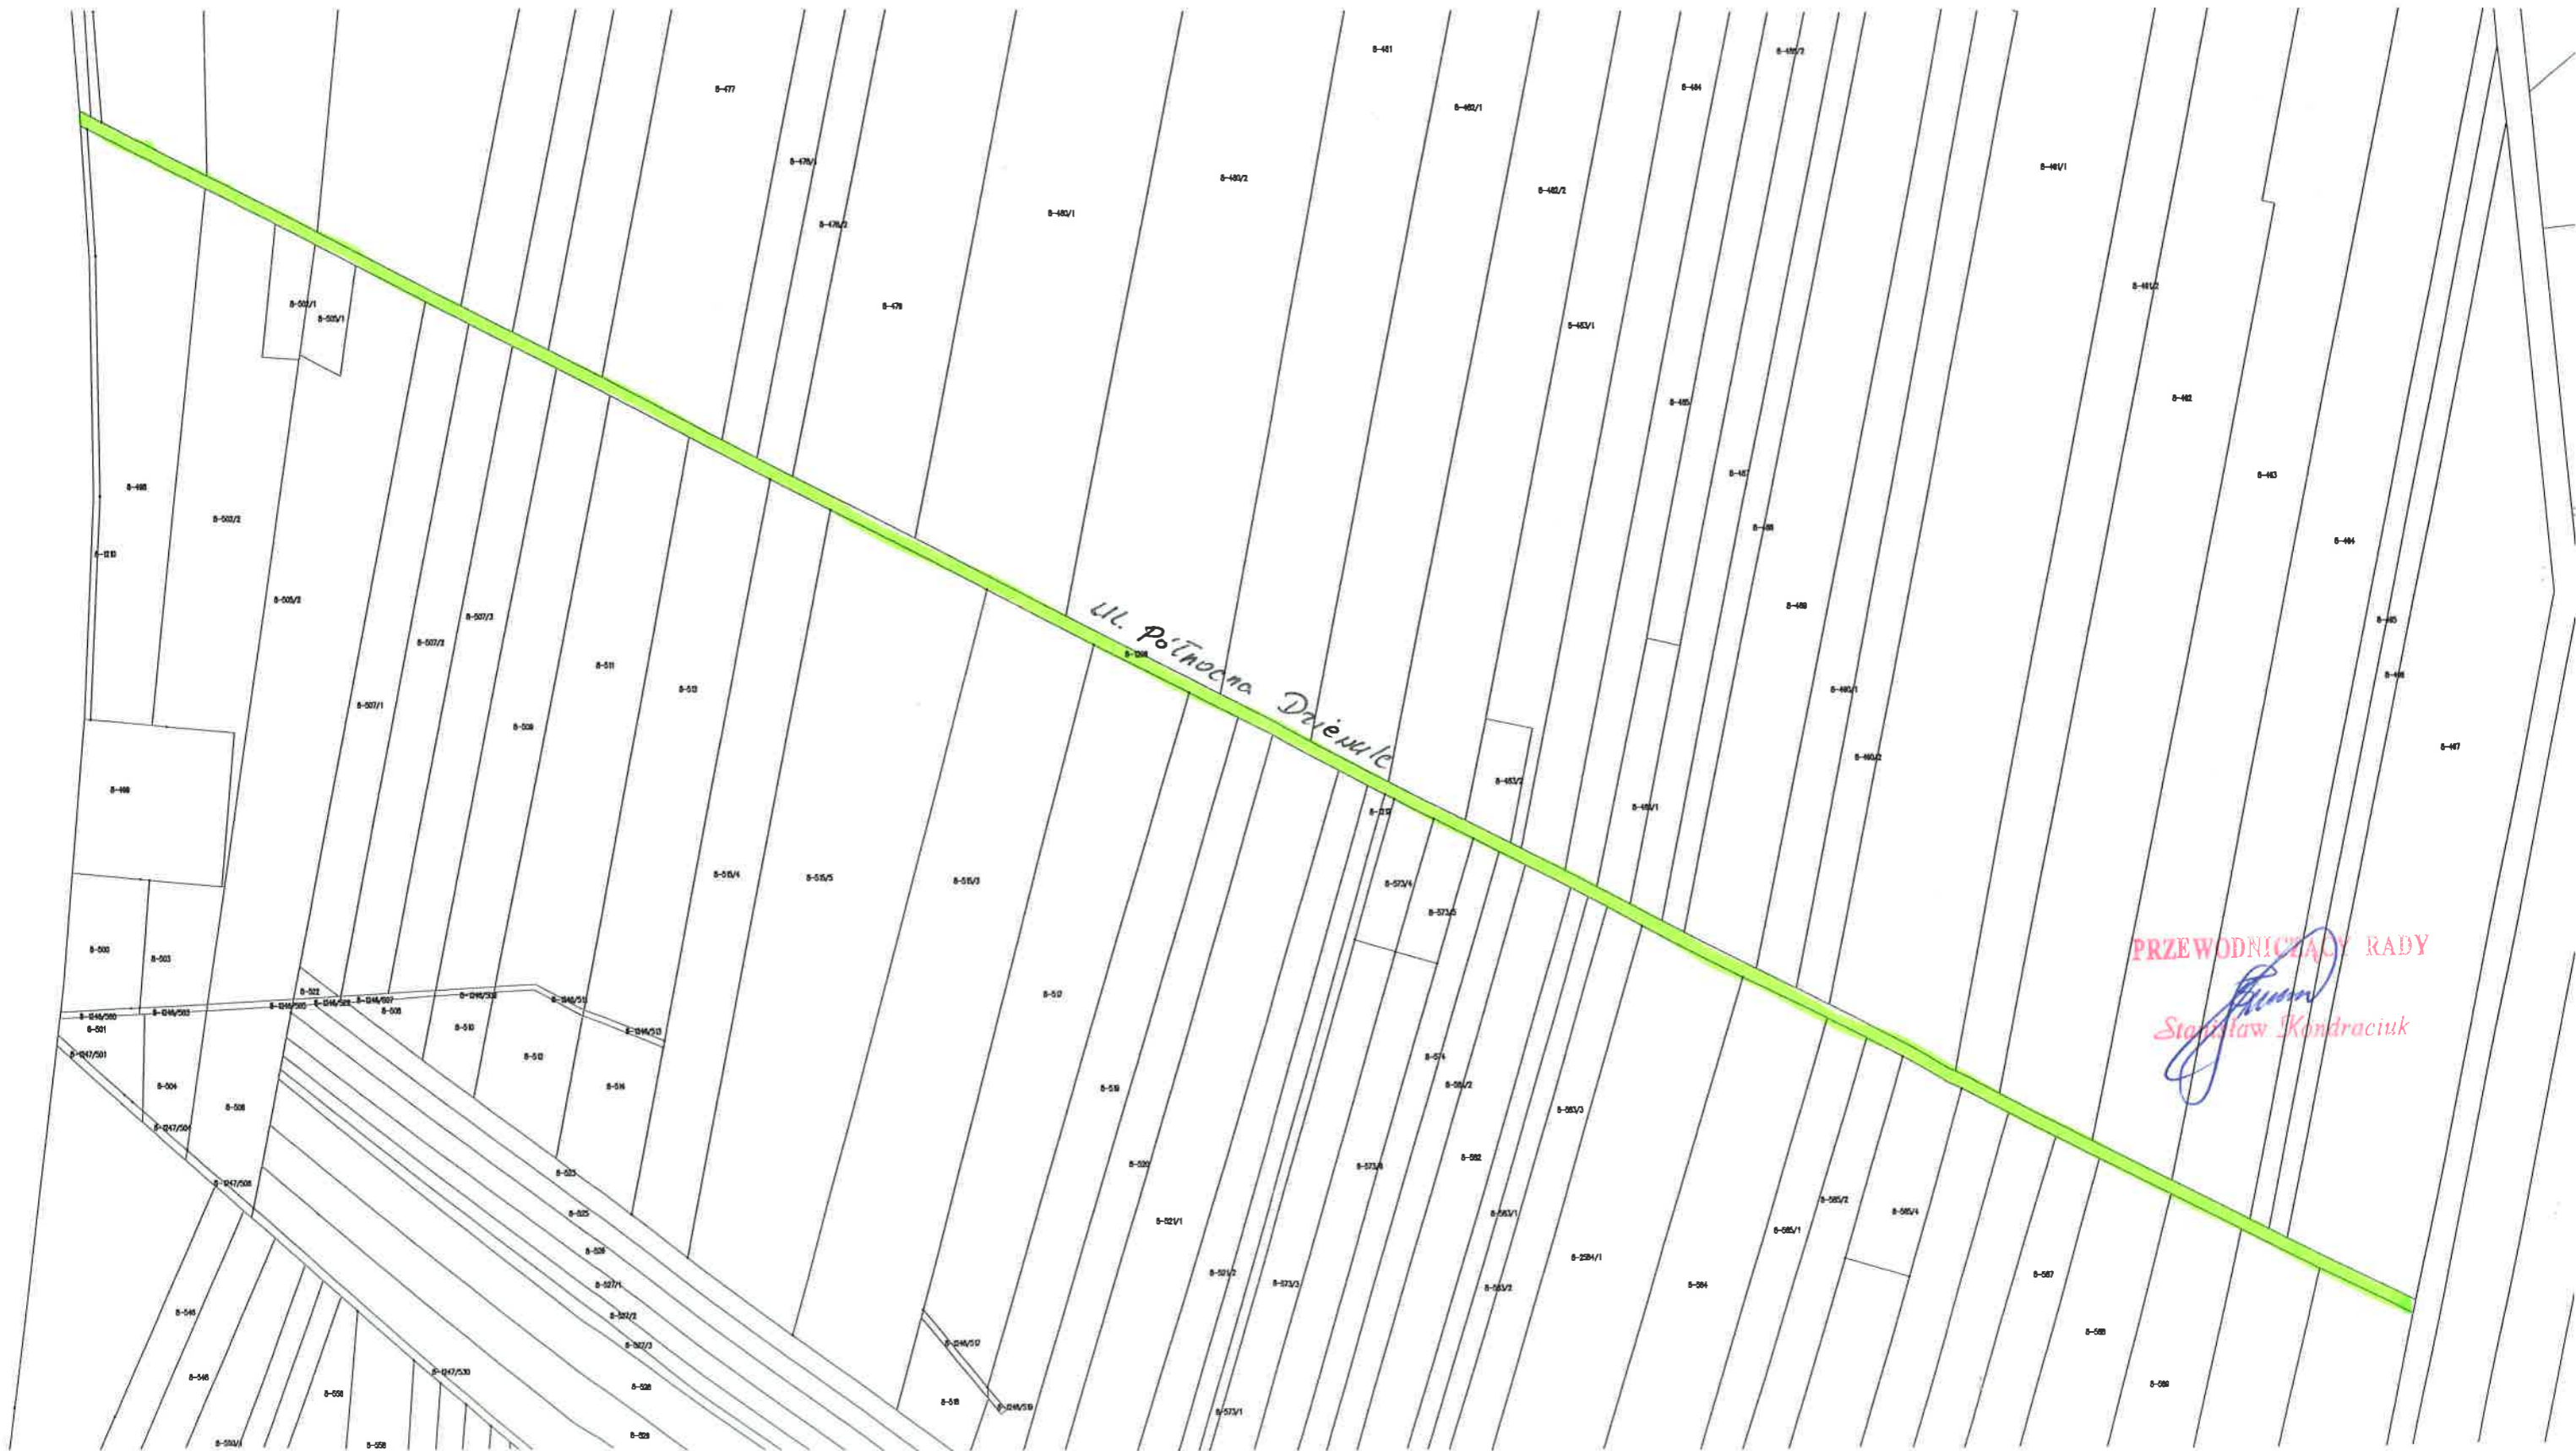

PRZEWODNICZĄCY RADY
Stanisław Kondraciuk