


Załącznik Nr 14
do uchwały Nr XII/102/2015
Rady Gminy Żelazny
z dnia 29 września 2015.

Legenda
przebieg drogi
obrys Boisk - kółki ok. nr 112

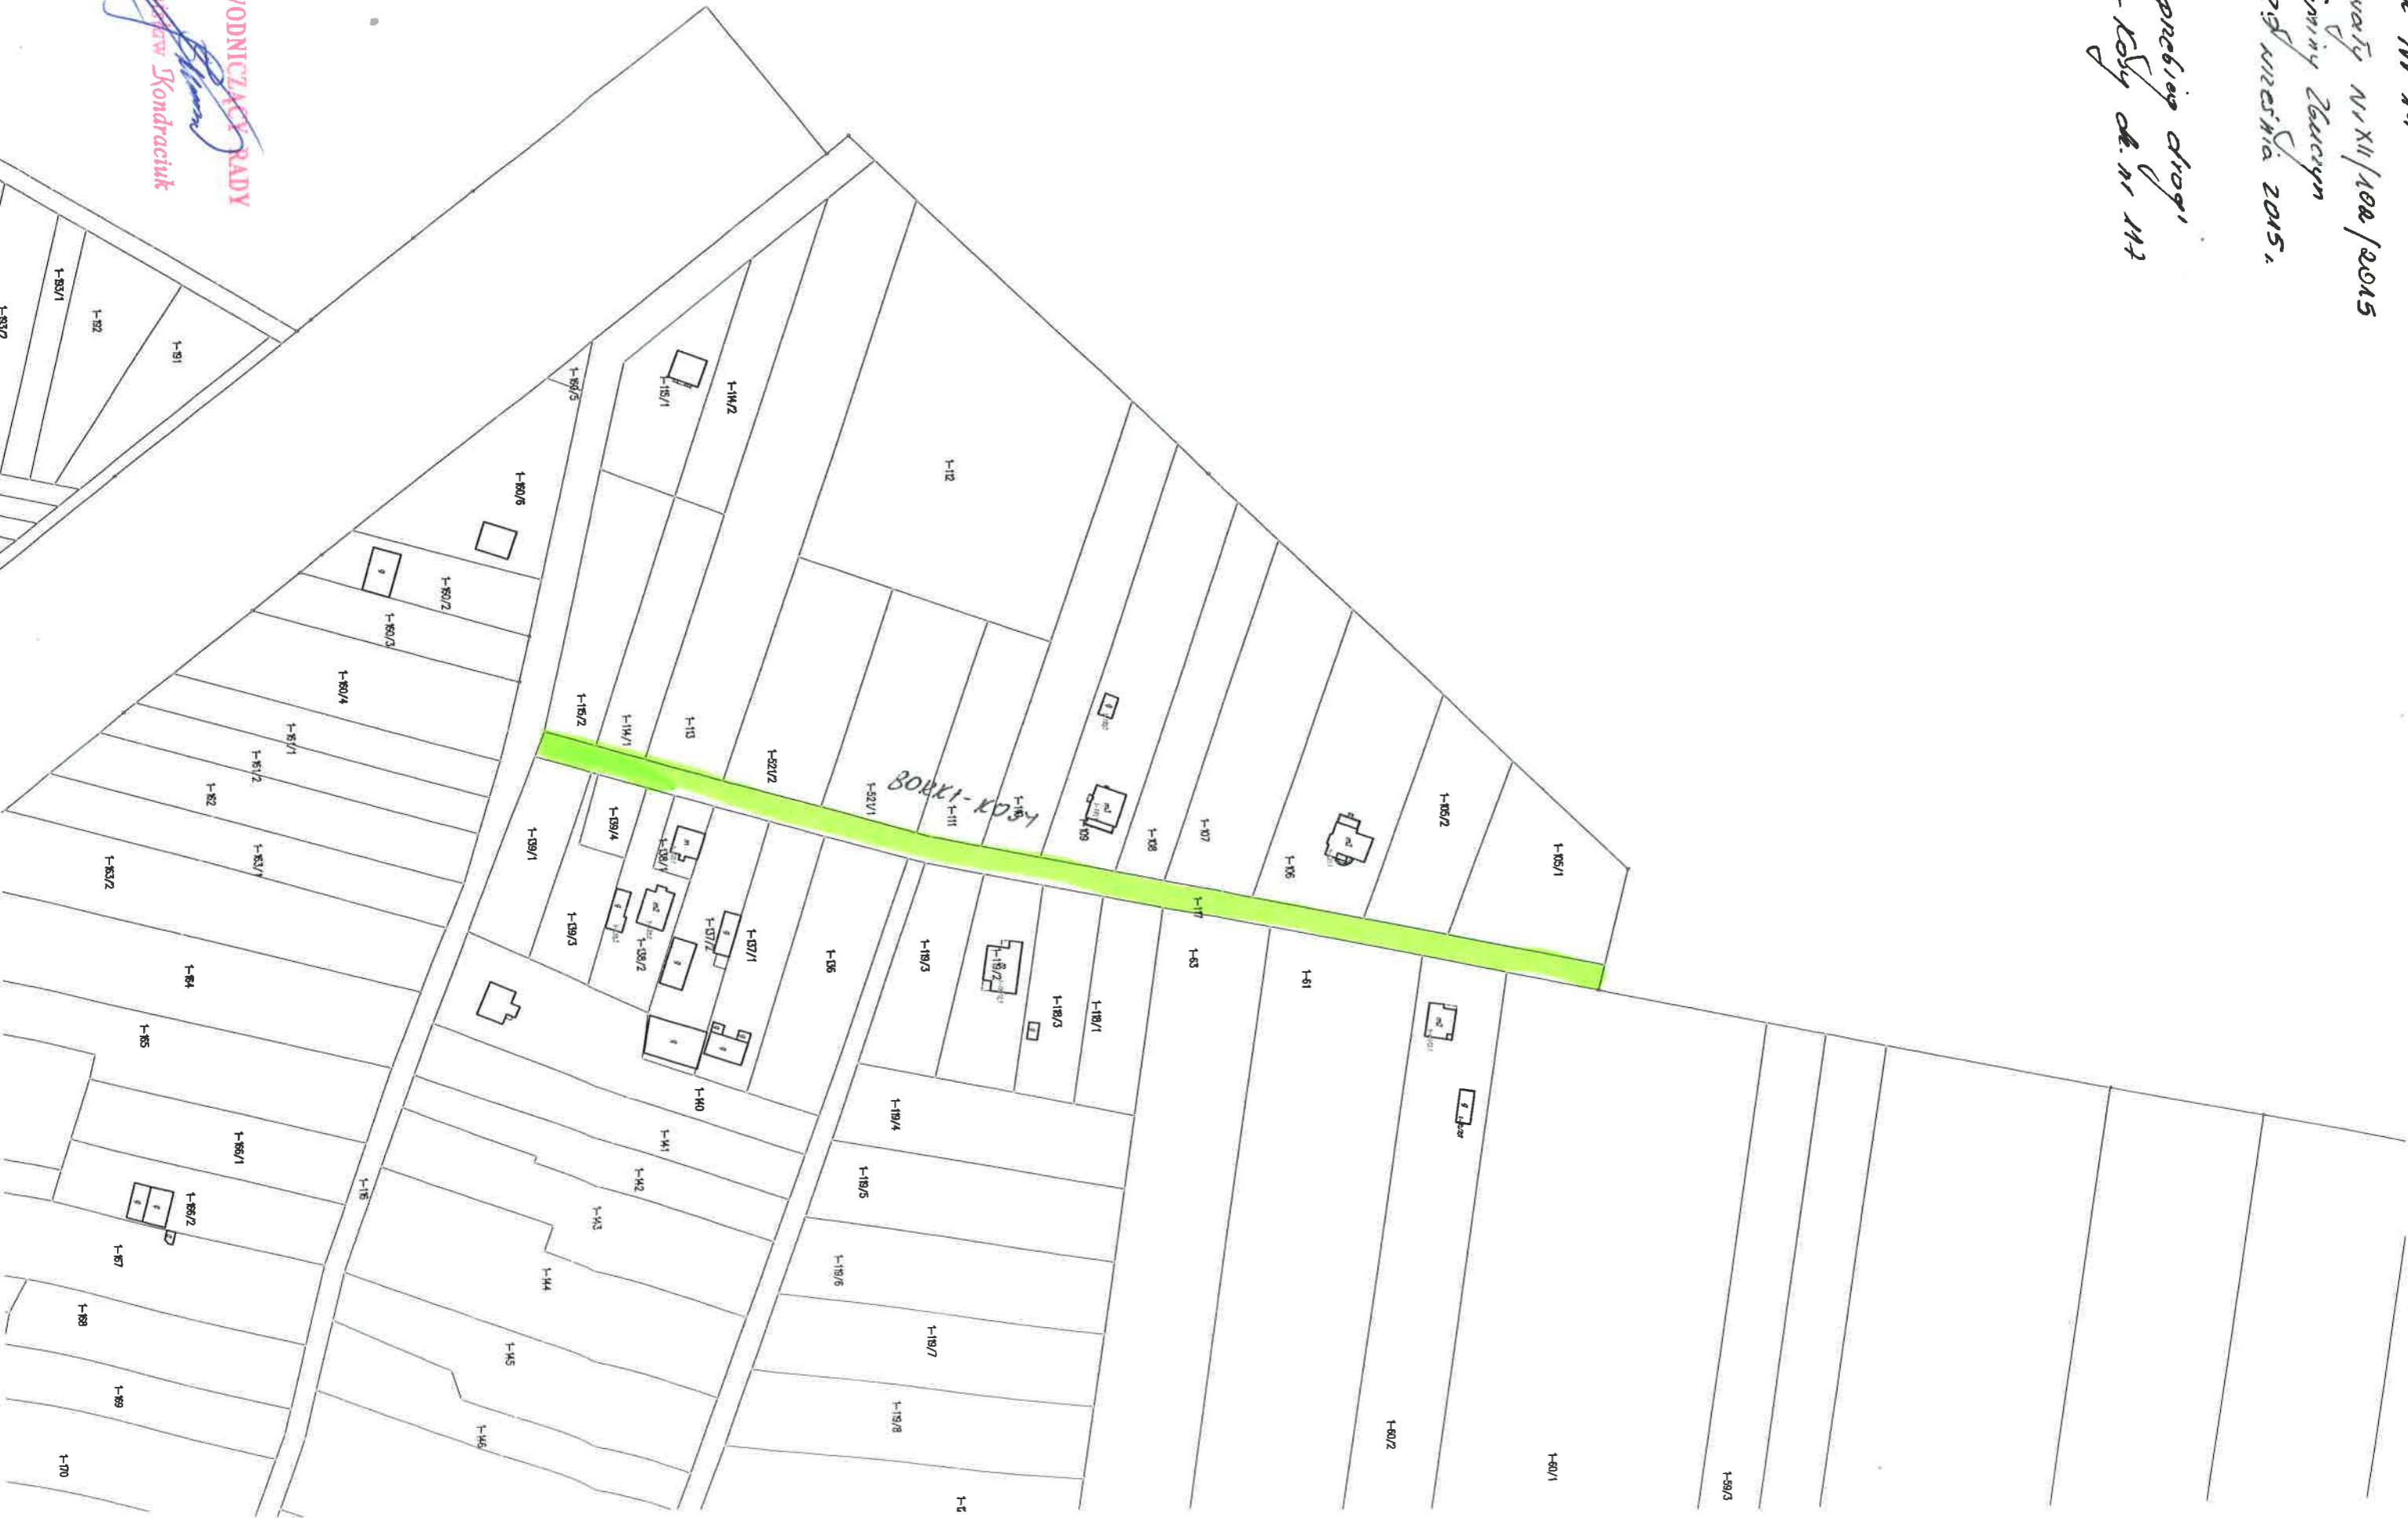

PRZEWODNICZĄCY RADY
Stanisław Kondraciuk