



Załącznik do Uchwały
 Nr...XXXVII/328/2014.....
 Rady Gminy Zbuczyn
 z dnia 13 marca 2014r.....



PRZEWODNICZĄCY RADY
Stanisław Kondraciuk

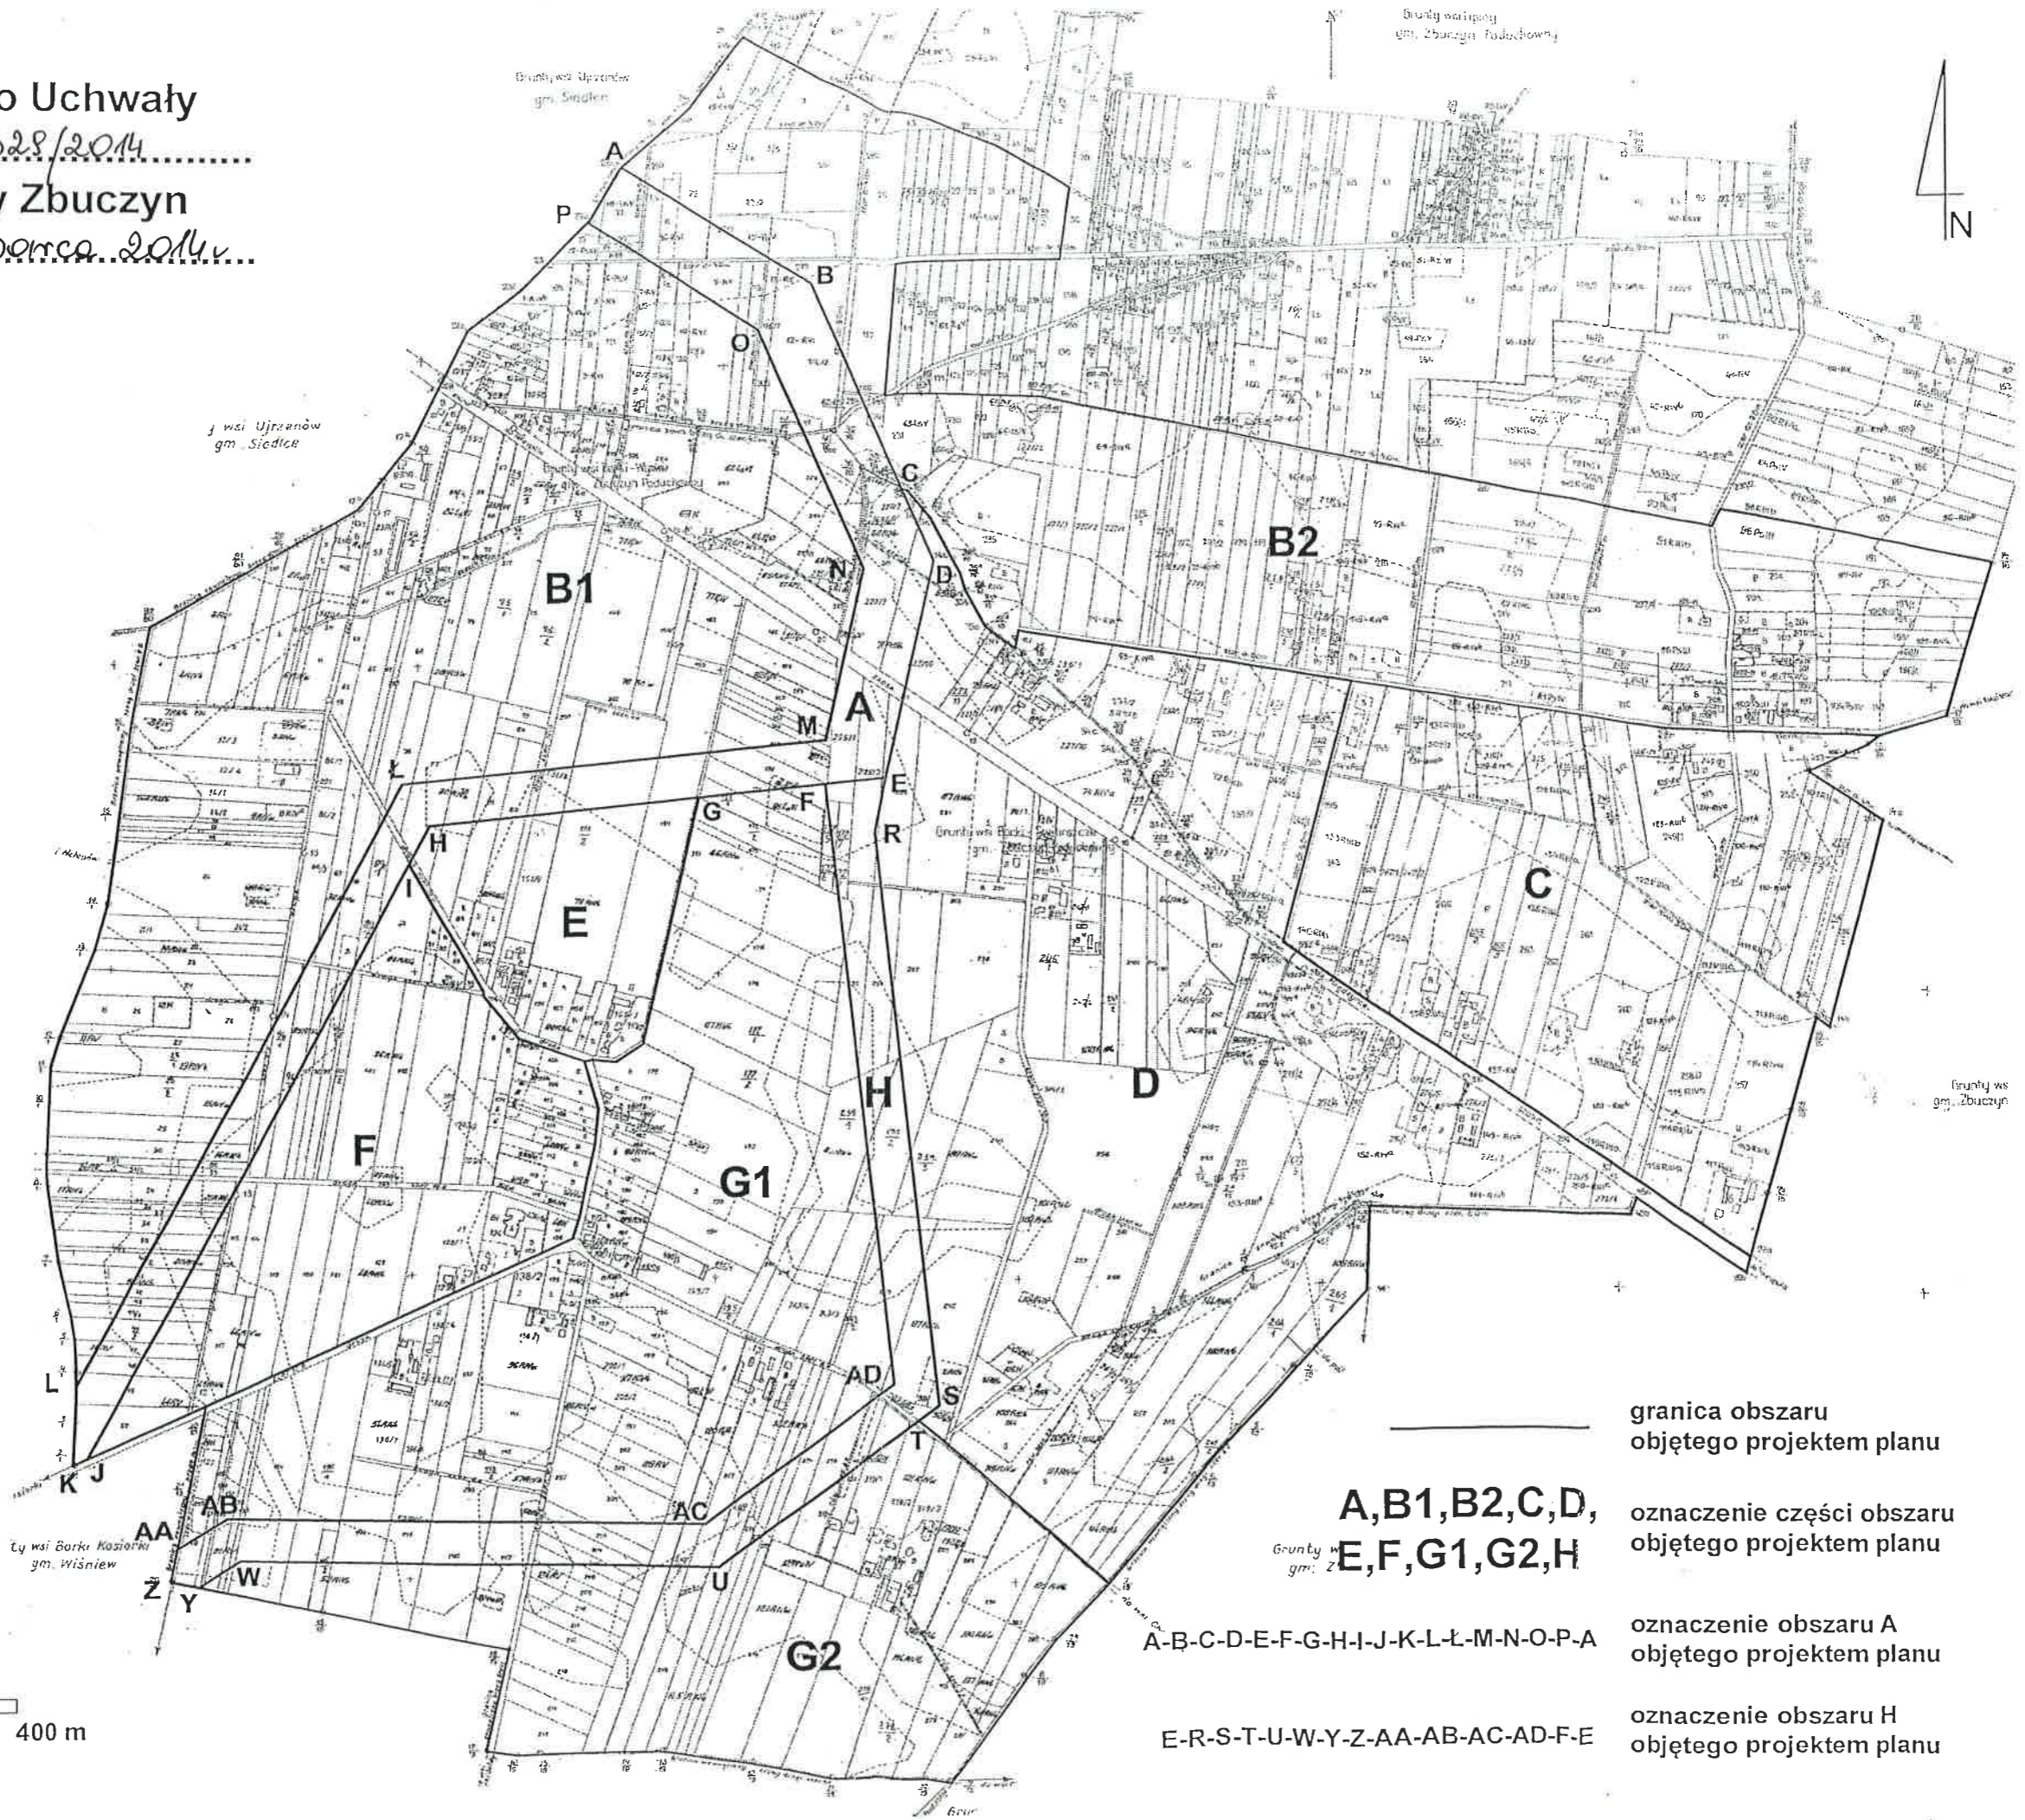

-  granica obszaru objętego projektem planu
- A,B1,B2,C,D,
E,F,G1,G2,H** oznaczenie części obszaru objętego projektem planu
- A-B-C-D-E-F-G-H-I-J-K-L-L-M-N-O-P-A** oznaczenie obszaru A objętego projektem planu
- E-R-S-T-U-W-Y-Z-AA-AB-AC-AD-F-E** oznaczenie obszaru H objętego projektem planu