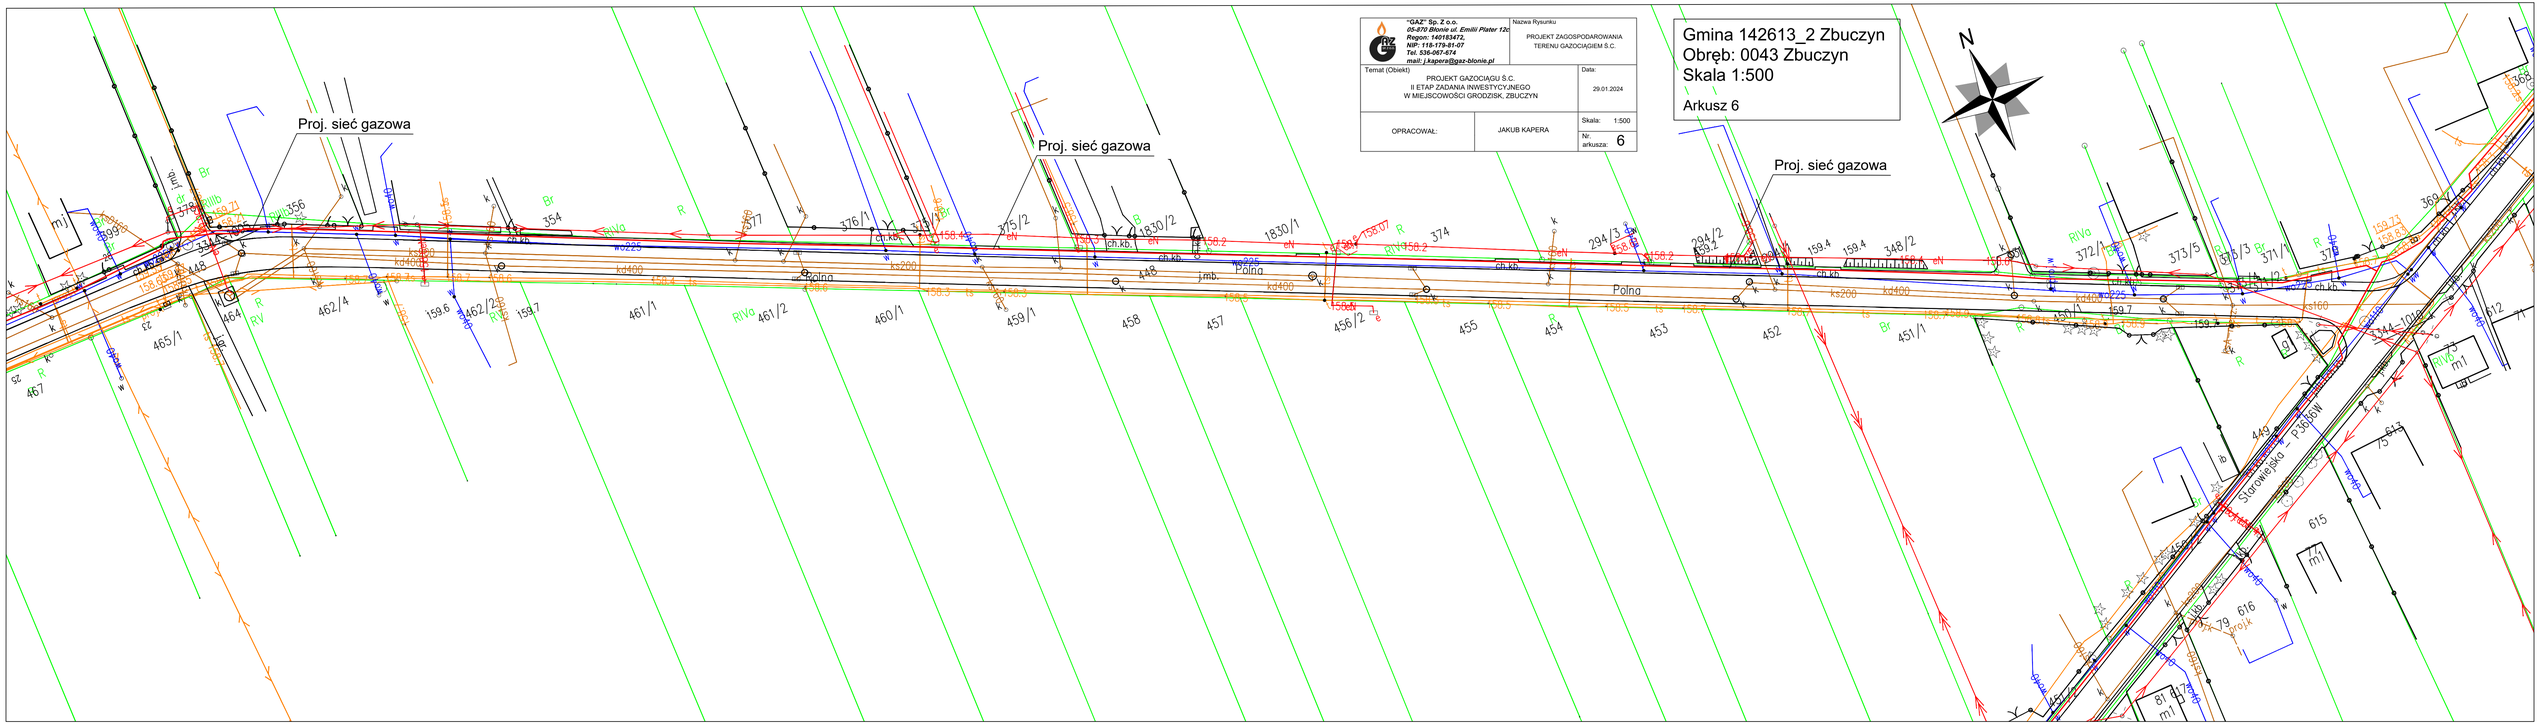

"GAZ" Sp. Z o.o. 05-870 Błonie ul. Emilii Plater 12c Regon: 140183472 NIP: 118-179-81-07 Tel. 536-067-674 mail: j.kapera@gaz-blonie.pl	Nazwa Rysunku: PROJEKT ZAGOSPODAROWANIA TERENU GAZOCIĄGIEM Ś.C.
Temat (Obiekt): PROJEKT GAZOCIĄGU Ś.C. II ETAP ZADANIA INWESTYCYJNEGO W MIEJSCOWOŚCI GRODZISK, ZBUCZYN	Data: 29.01.2024
OPRACOWAŁ: JAKUB KAPERA	Skala: 1:500 Nr arkusza: 6