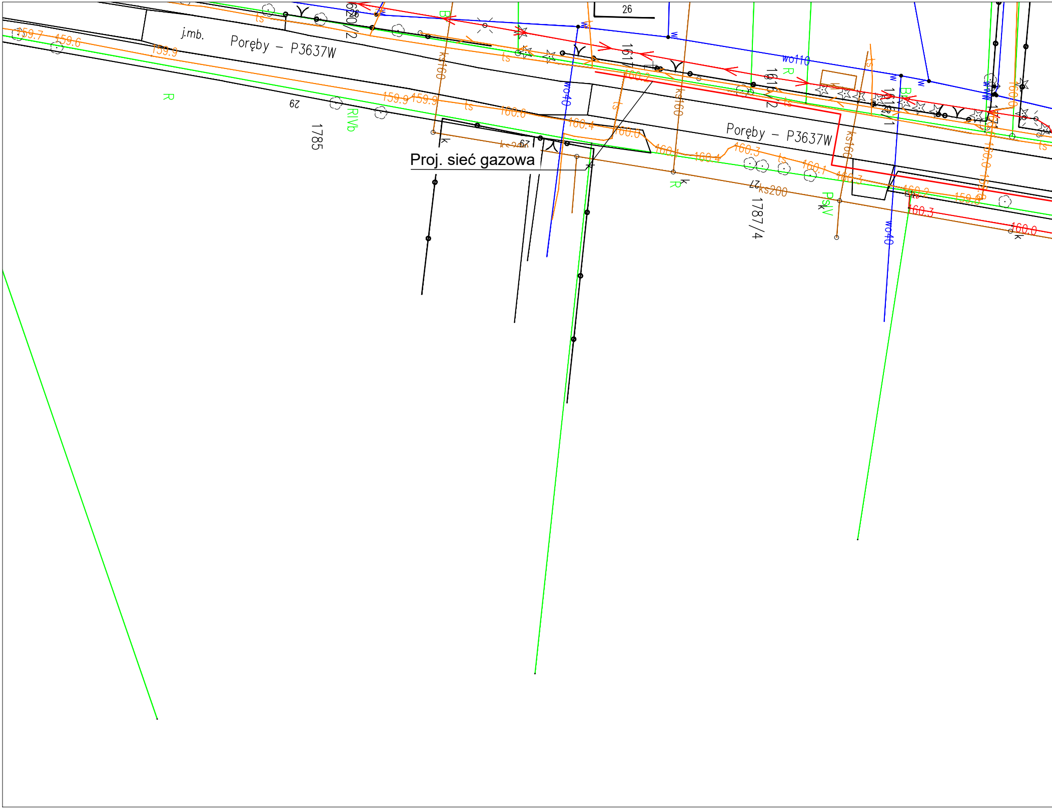

Proj. sieć gazowa
j.mb.
Poręby – P3637W
Poręby – P3637W
26
1785
1787/4
1617
1616/2
1618/1
1620/2
R
RIVb
PsIV
k
ks160
ks200
wo40
wo110
w
ts
159.7
159.6
159.9
159.9
159.9
160.0
160.4
160.0
160.1
160.4
160.3
160.1
160.3
160.2
159.8
160.0

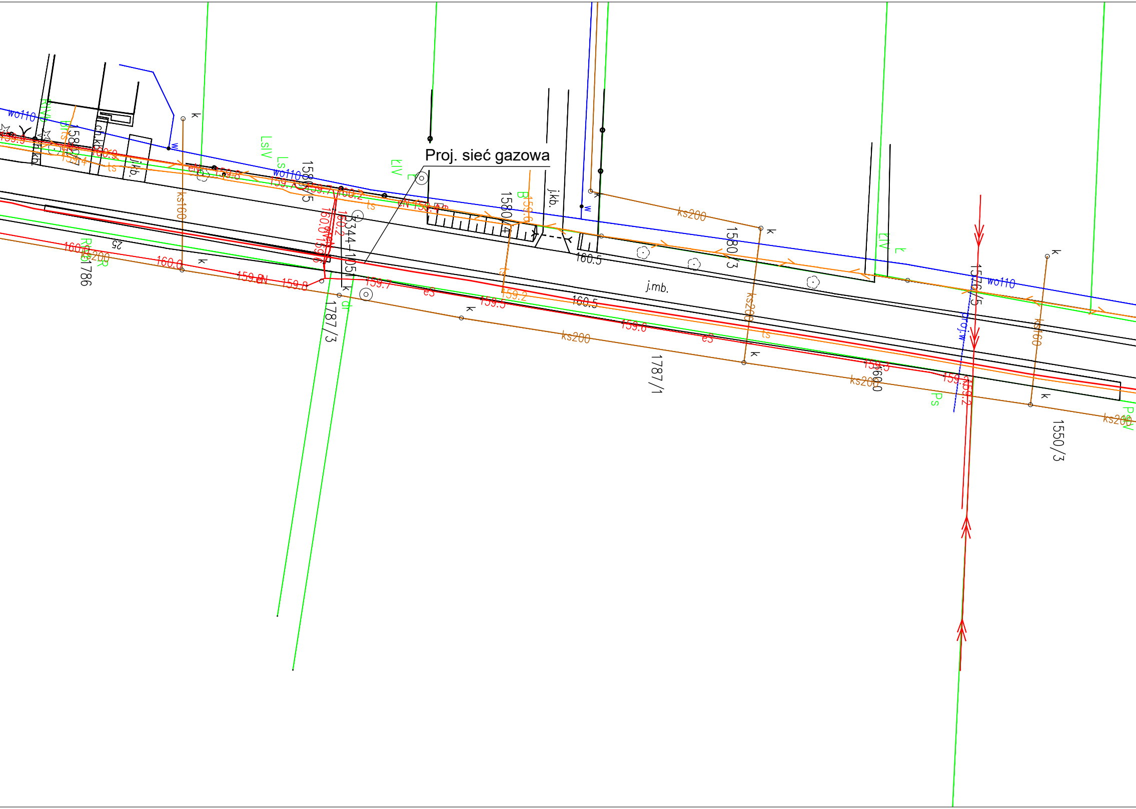

Proj. sieć gazowa

wo110
RIVb
Bi
1580/7
ch.kb.
kb.
j.kb.
159.9
160.9
159.4
ts
eN
159.8
LsIV
Ls
wo110
1580/5
159.7
159.7
160.2
160.0
160.2
3344-1105
ks160
ks200
160.0
159.8
159.8
eN
RIV
R
ks200
1786
25
k
w
E
LIV
1580/4
B
159.6
j.kb.
ks200
1580/3
160.5
j.mb.
160.5
159.7
eS
159.5
159.2
159.6
eS
ts
ks200
1787/3
dr
1787/1
ks200
159.3
160.0
ks200
Ps
LIV
E
1576/5
wo110
proj.w
159.2
ks160
1550/3
PsIV
ks200

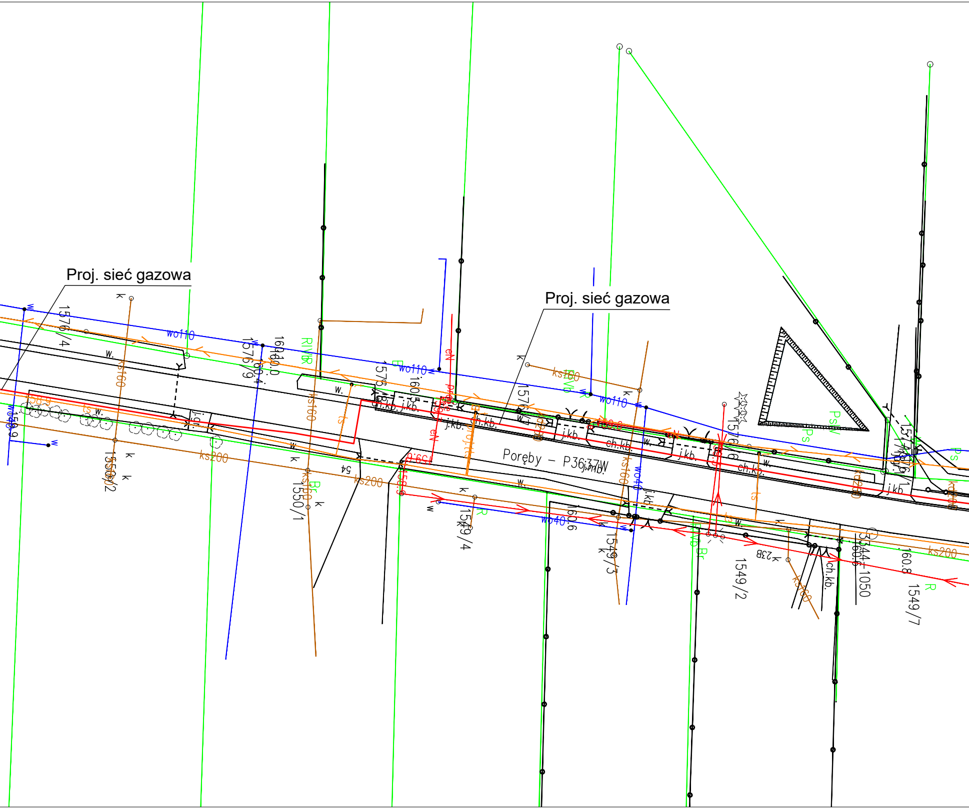
Proj. sieć gazowa
Proj. sieć gazowa
Poręby – P3637W
wo110
wo110
wo110
wo40
wo40
ks160
ks160
ks160
ks160
ks200
ks200
ks200
ch.kb.
j.kb.
1576/4
1576/9
1550/2
1550/1
1549/4
1549/3
1549/2
1549/7
3344-1050
160.0
160.4
160.6
160.8
R
Br
Ps
ts
w.
k

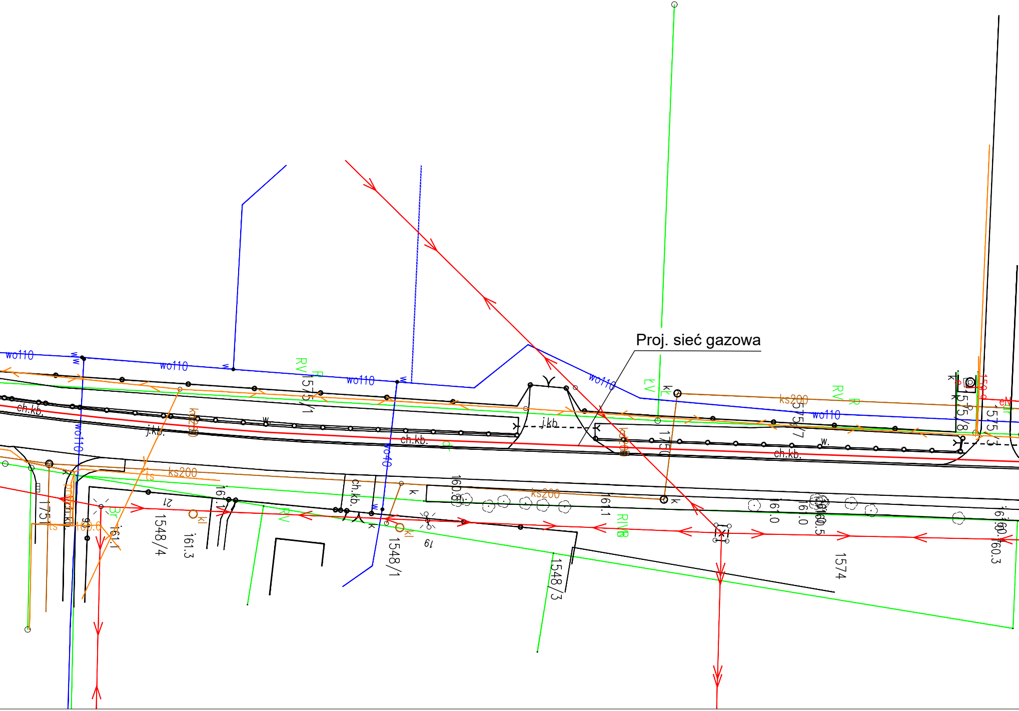
Proj. sieć gazowa
wo110
wo110
wo110
wo110
wo110
wo40
ks200
ks200
ks200
ks200
ch.kb.
ch.kb.
ch.kb.
ch.kb.
j.kb.
j.kb.
RV
R
LV
kl
kl
ts
k
w
1575/1
1575/7
1575/8
1575/3
1548/4
1548/1
1548/3
1574
1751
161.1
161.3
160.8
161.0
160.5
160.3
21
19

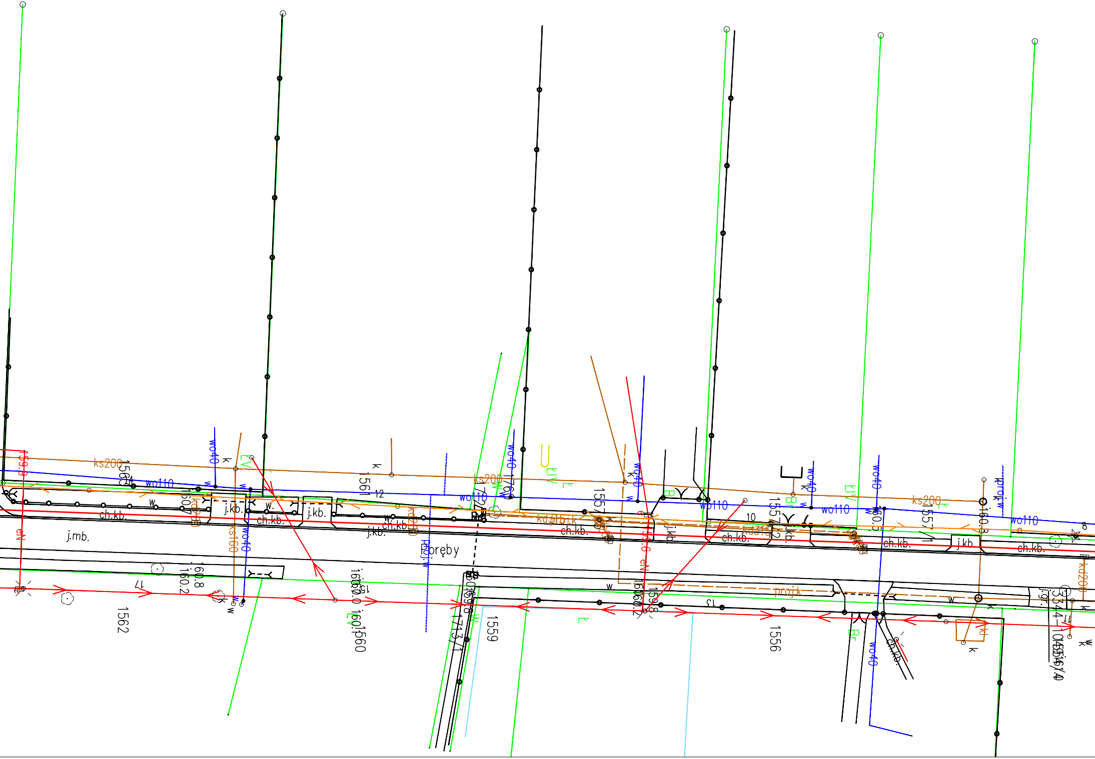
ks200
wo110
wo40
ks160
kd200
kd160
proj.k
proj.w
ch.kb.
j.kb.
j.mb.
Poręby
1562
1561
1560
1559
1556
1713/1
12
10
eN
Br
k
w

“GAZ” Sp. Z o.o.
05-870 Błonie ul. Emilii Plater 12c
Regon: 140183472,
NIP: 118-179-81-07
Tel. 536-067-674
mail: j.kapera@gaz-blonie.pl

Nazwa Rysunku	PROJEKT ZAGOSPODAROWANIA TERENU GAZOCIĄGIEM Ś.C.
Temat (Obiekt)	PROJEKT GAZOCIĄGU Ś.C. II ETAP ZADANIA INWESTYCYJNEGO W MIEJSCOWOŚCI GRODZISK, ZBUCZYN
Data:	29.01.2024
OPRACOWAŁ:	JAKUB KAPERA
Skala:	1:500
Nr. arkusza:	14

Gmina 142613_2 Zbuczyn
Obręb: 0043 Zbuczyn
Skala 1:500

Arkusz 14

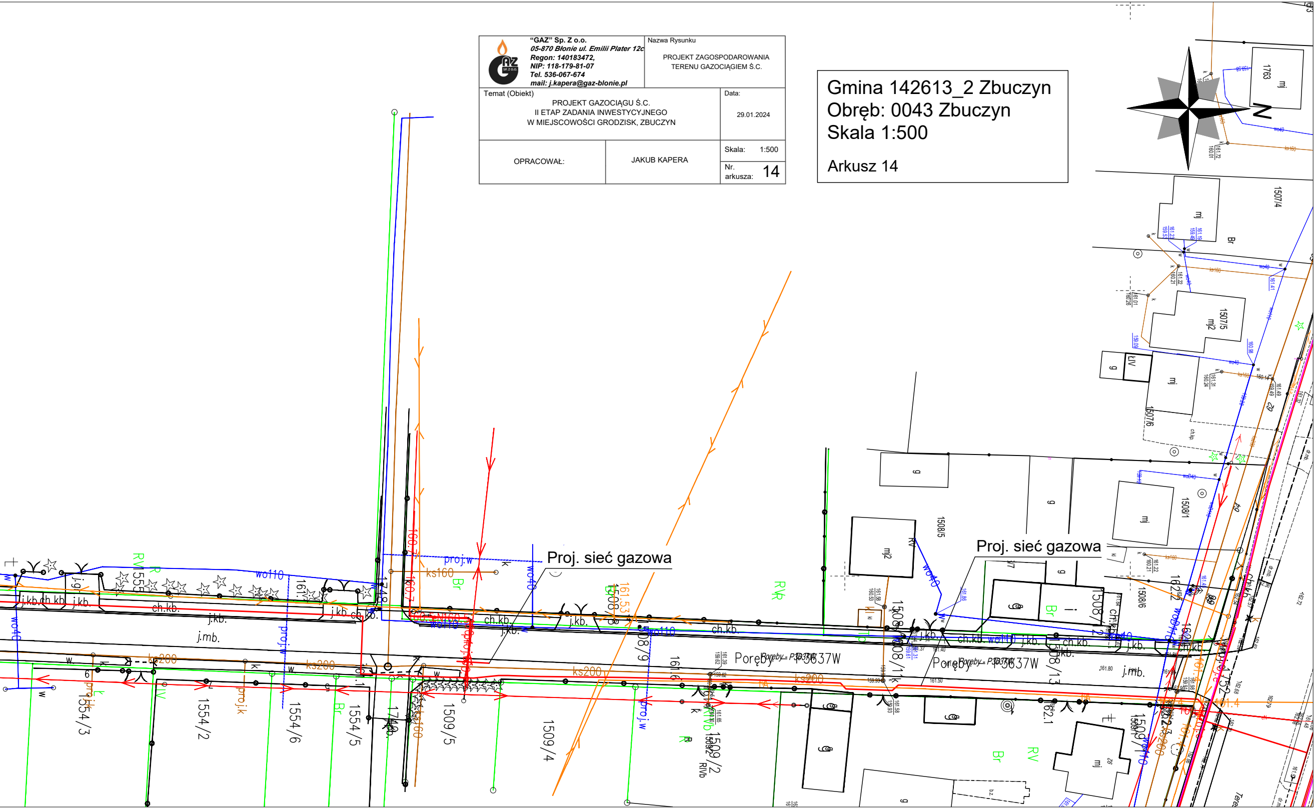

N
Proj. sieć gazowa
Proj. sieć gazowa
Poręby - P3637W
Poręby - P3637W
1554/3
1554/2
1554/6
1554/5
1509/5
1509/4
1509/2
1508/5
1508/1
1508/6
1507/4
1507/5
1507/6
1763
wo110
wo40
ks200
ks160
proj.w
proj.k
j.kb.
ch.kb.
j.mb.
mj
mj2
g
Br
RV
R