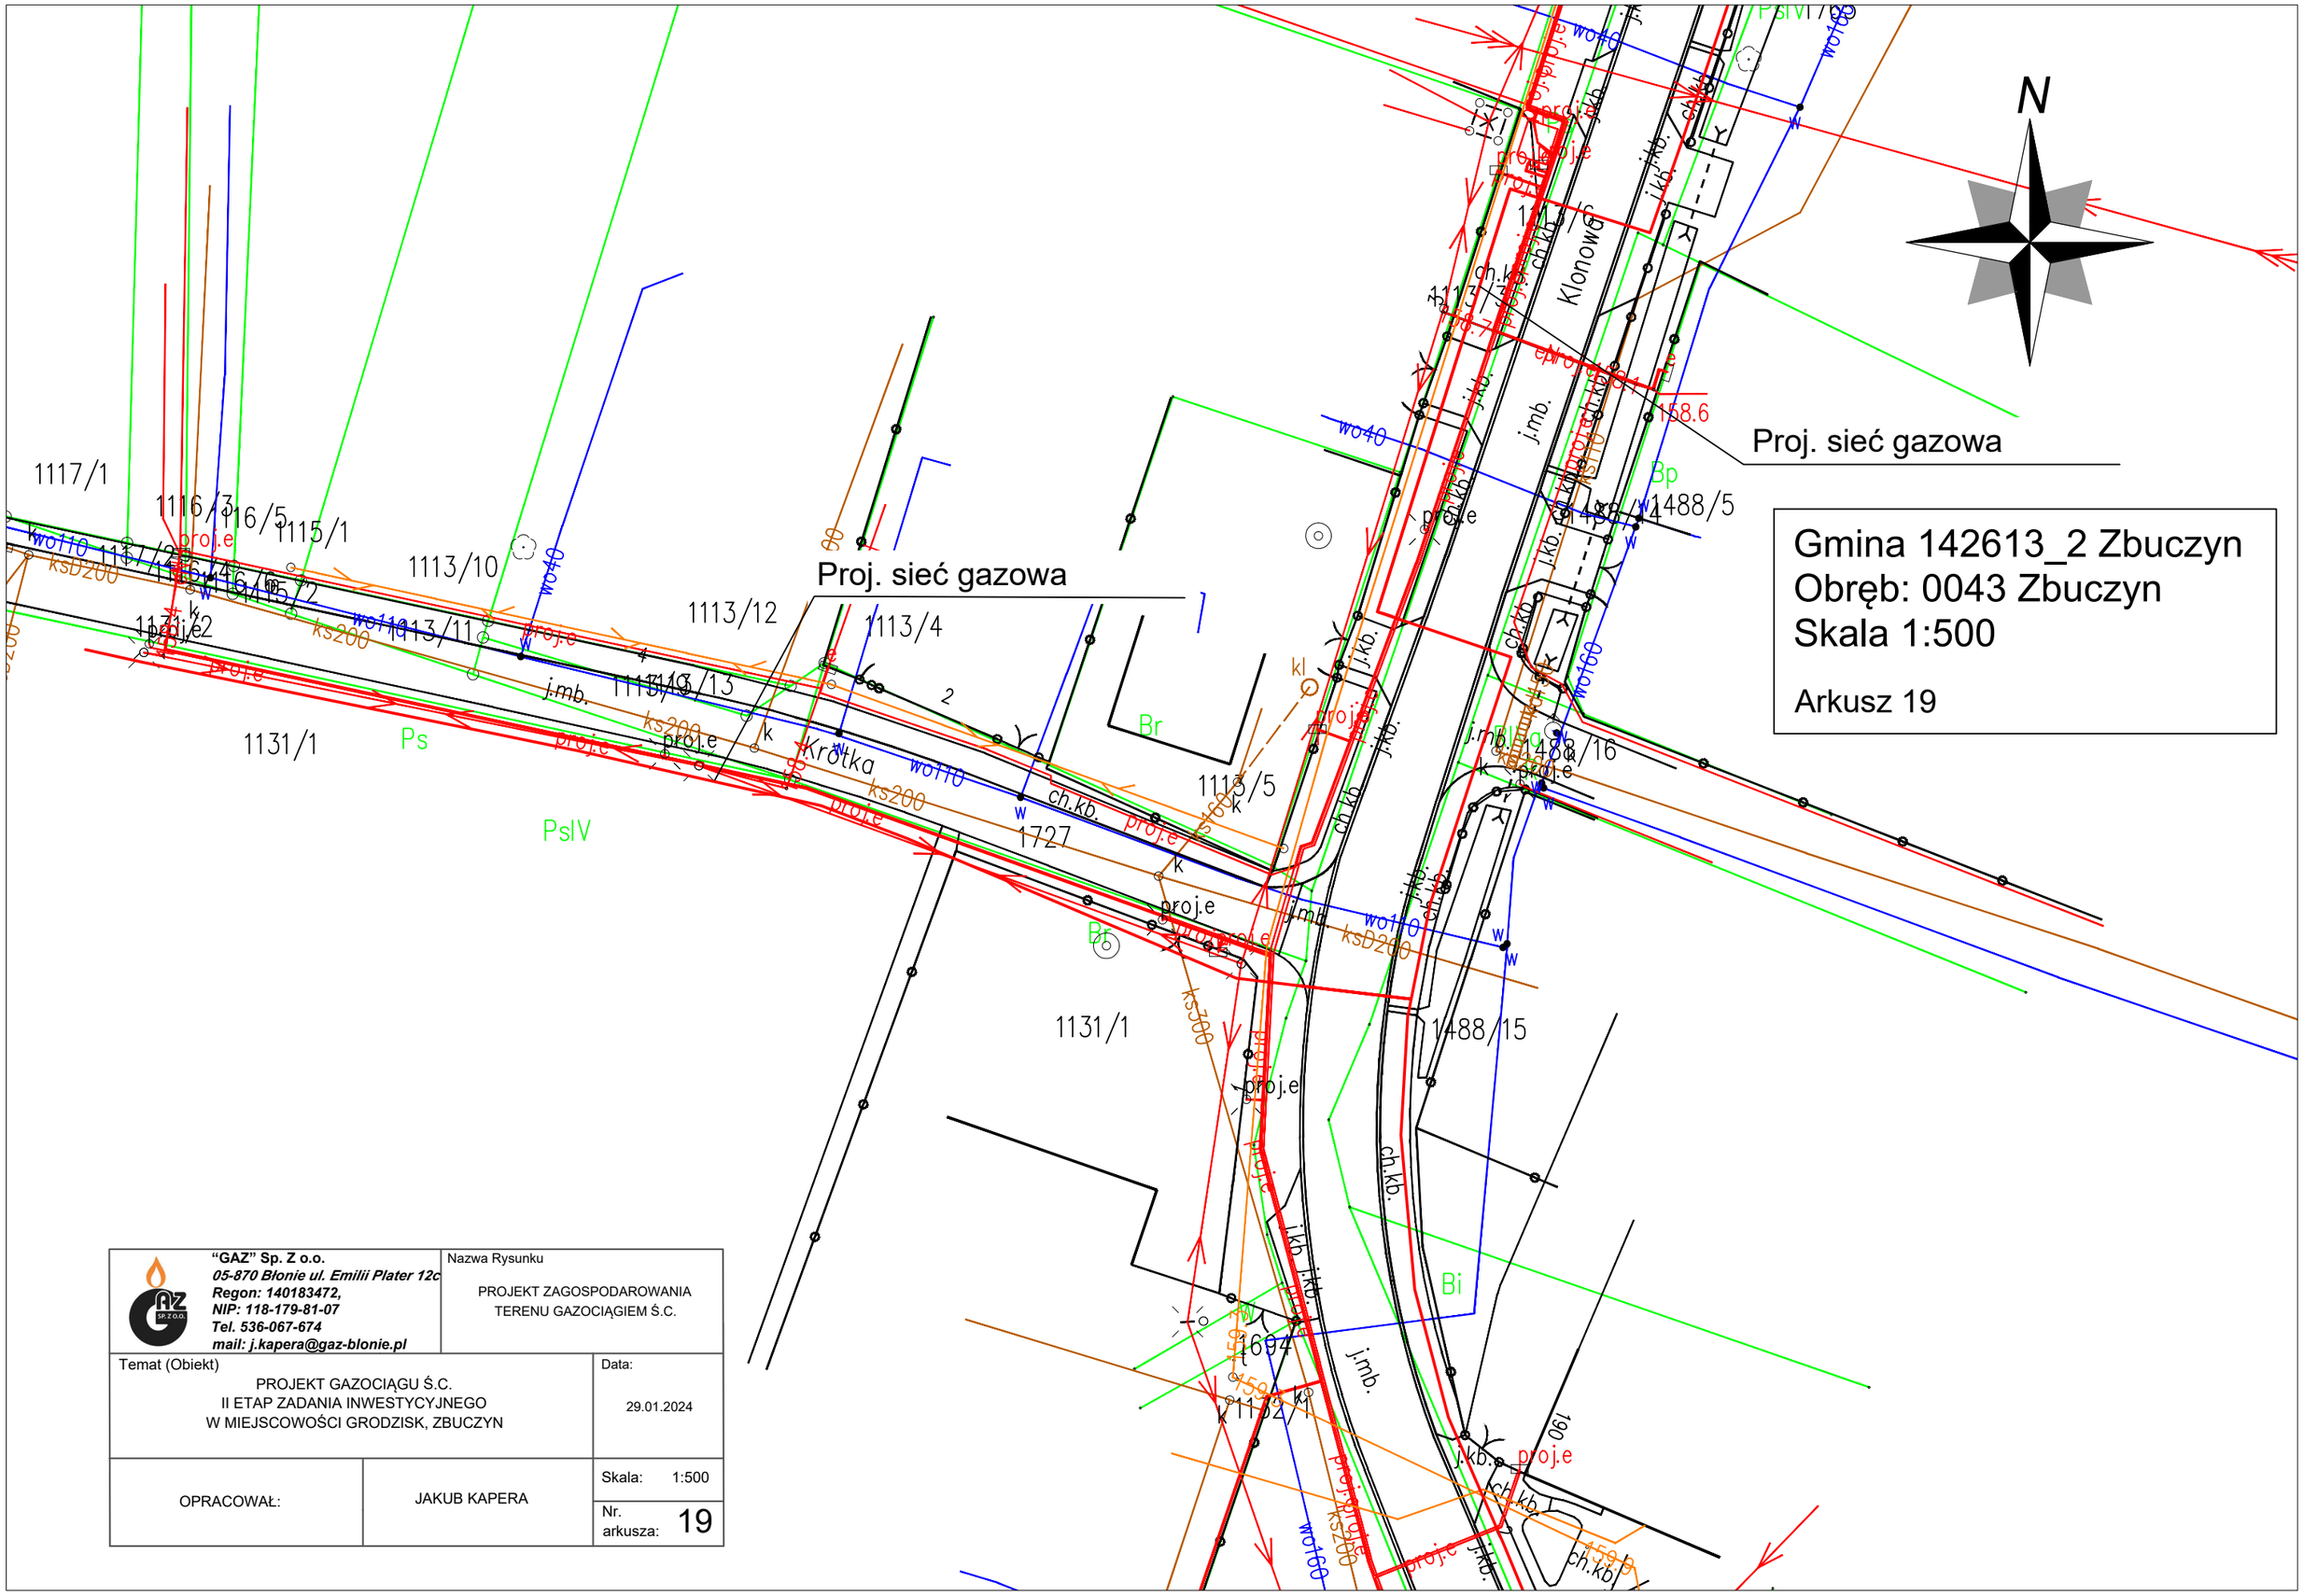

"GAZ" Sp. Z o.o. ***05-870 Błonie ul. Emilii Plater 12c*** ***Regon: 140183472,*** ***NIP: 118-179-81-07*** ***Tel. 536-067-674*** ***mail: j.kapera@gaz-blonie.pl***	Nazwa Rysunku PROJEKT ZAGOSPODAROWANIA TERENU GAZOCIĄGIEM Ś.C.	
Temat (Obiekt) PROJEKT GAZOCIĄGU Ś.C. II ETAP ZADANIA INWESTYCYJNEGO W MIEJSCOWOŚCI GRODZISK, ZBUCZYN		Data: 29.01.2024
OPRACOWAŁ:	JAKUB KAPERA	Skala: 1:500
		Nr. arkusza: 19