



BIURO PROJEKTOWE

INPLO

21-400 ŁUKÓW ul. Filomatów 11
Biuro: ul.Ojców Pijarów 5 p.I, 21-400 Łuków
tel.667929090 email:inplo@interia.pl

EGZ. 1/4

PROJEKT TECHNICZNY

Temat:	BUDOWA ŚWIETLICY WIEJSKIEJ W BORKACH-KOSACH		
Adres obiektu:	Borki-Kosy gm. Zbuczyn DZ.NR.185; obręb:142613_2.0001 BORKI-KOSY		
Kategoria obiektu:	IX		
Inwestor:	Gmina Zbuczyn ul. Jana Pawła II 1 08-106 Zbuczyn pow. Siedlecki ziemski		
AUTOR OPRACOWANIA			
Branża	Imię nazwisko	Nr uprawnień	Podpis
Sanitarna -Projektant	mgr inż. Piotr Bosek	LUB/0107/PWOS/2012	
Sanitarna -Projektant Sprawdzający	mgr inż. Łukasz Borkowski	LUB/0061/PWBS/17	

Łuków, Grudzień 2022 r.

SPIS ZAWARTOŚCI

➤	STRONA TYTUŁOWA		str. 1
➤	SPIS TERŃCI		str. 2
➤	OŚWIADCZENIE I POSIADANE KWALIFIKACJE		str. 4
➤	OPIS TECHNICZNY		str. 8
➤	RZUT PARTERU – INSTALACJA WODY	1:100	str. 13
➤	RZUT PARTERU – KANALIZACJA	1:100	str. 14
➤	RZUT PARTERU – INSTALACJA C.O.	1:100	str. 15

OŚWIADCZENIE PROJEKTANTÓW

Zgodnie z art. 20 ust. 4 ustawy z dnia 7 lipca 1994 roku Prawo Budowlane (tekst jednolity Dz. U. z 2022 r. poz. 88, z późn. zm.) Oświadczamy, jako projektanci, że:
 Budowa Świetlicy Wiejskiej w Borkach-Kosach
 Borki-Kosy gm. Zbuczyn
 dz. nr ewid. 185
 obręb 142613_2.0001 Borki-Kosy
 dla Inwestora: Gmina Zbuczyn
 adres.. ul, Jana Pawła II 1, 08-106 Zbuczyn

że zgodnie z art. 41 ust. 4a pkt 2 ustawy z dnia 7 lipca 1994 r. Prawo budowlane, został sporządzony projekt techniczny, dotyczący zamierzenia budowlanego zgodnie z obowiązującymi przepisami, zasadami wiedzy technicznej, projektem zagospodarowania działki lub terenu oraz projektem architektoniczno-budowlanym oraz rozstrzygnięciami dotyczącymi zamierzenia budowlanego

branża	Projektant	Projektant Sprawdzający
instalacje sanitarne	<p>mgr inż. Piotr Bosek Upr. bud. do proj. i kier. bez ograniczeń w spec. instalacyjnej w zakresie sieci inst. i urz. ciepł. went. gaz. wodociągowych i kanalizacyjnych Nr upr. LUB/0167/PWOS/12</p>	<p>mgr inż. Łukasz Borkowski Uprawnienia budowlane do projektowania kierowania robotami budowlanymi bez ograniczeń w specjalności instalacyjnej w zakresie sieci, instalacji i urządzeń ciepłych, wentylacyjnych, gazowych, wodociągowych i kanalizacyjnych nr LUB/0061/PWBS/17</p>



LUBELSKA
OKRĘGOWA
IZBA
INŻYNIERÓW
BUDOWNICTWA

Lublin, dnia 5 czerwca 2012 r.

LOIIB.OKK.7131/83-7132/83/08

DECYZJA

Na podstawie art. 24 ust. 1 pkt. 2 ustawy z dnia 15 grudnia 2000 r. o samorządach zawodowych architektów, inżynierów budownictwa oraz urbanistów /Dz. U. z 2001 r. Nr 5, poz. 42, z późn. zm./, art. 13 ust. 1 pkt. 1 i 2, art. 14 ust. 1 pkt. 4 ustawy z dnia 7 lipca 1994 r. Prawo budowlane /tekst jednolity: Dz. U. z 2003 r. Nr 207, poz. 1126 z późn. zm./, § 11 ust. 1 pkt. 1, i § 23 ust. 1 rozporządzenia Ministra Infrastruktury z dnia 28 kwietnia 2006 r. w sprawie samodzielnych funkcji technicznych w budownictwie /Dz. U. Nr 83, poz. 578 /, oraz art. 104 § 1 Kodeksu postępowania administracyjnego /Dz. U. z 2000 r. Nr 98, poz. 1071 z późn. zm. /

stwierdzamy, że

Pan Piotr BOSEK

magister inżynier

urodzony dnia 30 sierpnia 1973 r. w Łukowie

otrzymał

UPRAWNIENIA BUDOWLANE

Nr ewidencyjny : LUB/0107/PWOS/12

*do projektowania i kierowania robotami budowlanymi bez ograniczeń
w specjalności instalacyjnej w zakresie sieci, instalacji i urządzeń
ciepłowniczych, wentylacyjnych, gazowych, wodociągowych i kanalizacyjnych*

UZASADNIENIE

W związku z uwzględnieniem w całości żądania strony, na podstawie art. 107 § 4 Kodeksu postępowania administracyjnego /Dz. U. z 2000 r. Nr 98, poz. 1071 z późn. zm. / odstępuje się od uzasadnienia decyzji.

Zakres nadanych uprawnień budowlanych wskazano na odwrócie decyzji.

POUCZENIE

1. Zgodnie z art. 12 ust. 7 w/w ustawy – Prawo budowlane – podstawę do wykonywania samodzielnych funkcji technicznych w budownictwie stanowi wpis do centralnego rejestru Głównego Inspektora Nadzoru Budowlanego oraz wpis na listę członków właściwej izby samorządu zawodowego.
2. Od niniejszej decyzji służy odwołanie do Krajowej Komisji Kwalifikacyjnej Polskiej Izby Inżynierów Budownictwa w Warszawie, za pośrednictwem Lubelskiej Okręgowej Izby Inżynierów Budownictwa w Lublinie w terminie 14 dni od daty jej doręczenia.

Skład orzekający Okręgowej Komisji Kwalifikacyjnej

Członek

inż. Lech Dec

Członek

inż. Andrzej Adamczuk

Przewodniczący

dr inż. Kazimierz Bonietyński

Otrzymują:

1. Pan Piotr Bosek
ul. Filomatów 11
21-400 Łuków
2. Główny Inspektor
Nadzoru Budowlanego
3. a/a





Zaświadczenie

o numerze weryfikacyjnym:

LUB-9SA-LSP-FX5 *

Pan Piotr Bosek o numerze ewidencyjnym LUB/IS/0164/12

adres zamieszkania ul. Filomatów 11, 21-400 Łuków

jest członkiem Lubelskiej Okręgowej Izby Inżynierów Budownictwa i posiada wymagane ubezpieczenie od odpowiedzialności cywilnej.

Niniejsze zaświadczenie jest ważne od 2023-09-01 do 2024-08-31.

Zaświadczenie zostało wygenerowane elektronicznie i opatrzone bezpiecznym podpisem elektronicznym weryfikowanym przy pomocy ważnego kwalifikowanego certyfikatu w dniu 2023-08-03 roku przez:

Joanna Gieroba, Przewodniczący Rady Lubelskiej Okręgowej Izby Inżynierów Budownictwa.

Zgodnie z art. 78¹ K.c.

§ 1. Do zachowania elektronicznej formy czynności prawnej wystarcza złożenie oświadczenia woli w postaci elektronicznej i opatrzenie go kwalifikowanym podpisem elektronicznym.

§ 2. Oświadczenie woli złożone w formie elektronicznej jest równoważne z oświadczeniem woli złożonym w formie pisemnej.

* Weryfikację poprawności danych w niniejszym zaświadczeniu można sprawdzić za pomocą numeru weryfikacyjnego zaświadczenia na stronie Polskiej Izby Inżynierów Budownictwa www.piib.org.pl lub kontaktując się z biurem właściwej Okręgowej Izby Inżynierów Budownictwa.

Lublin, dnia 31 maja 2017 r.

LOIB.OKK.7131-179/7132-179/2017

DECYZJA

Na podstawie art. 24 ust. 1 pkt 2 ustawy z dnia 15 grudnia 2000 r. o samorządach zawodowych architektów oraz inżynierów budownictwa (t.j. Dz. U. z 2014 r. poz. 1946), art. 12 ust. 2 i ust. 3, ust. 4c pkt 3, art. 14 ust. 1 pkt 4b ustawy z dnia 7 lipca 1994 r. Prawo budowlane (t.j. Dz. U. z 2016 r. poz. 290 z późn. zm.) oraz § 10 i § 14 ust. 3 rozporządzenia Ministra Infrastruktury i Rozwoju z dnia 11 września 2014 r. w sprawie samodzielnych funkcji technicznych w budownictwie (Dz. U. z 2014 r. poz. 1278), po ustaleniu, że zostały spełnione warunki w zakresie przygotowania zawodowego oraz złożeniu egzaminu na uprawnienia budowlane z wynikiem pozytywnym

Pan Łukasz Mariusz BORKOWSKI

magister inżynier

urodzony dnia 16 listopada 1987 r. w Łukowie

otrzymuje

UPRAWNIENIA BUDOWLANE

Nr ewidencyjny : LUB/0061/PWBS/17

*do projektowania i kierowania robotami budowlanymi bez ograniczeń
w specjalności instalacyjnej w zakresie sieci, instalacji i urządzeń
cieplnych, wentylacyjnych, gazowych, wodociągowych i kanalizacyjnych*

UZASADNIENIE

W związku z uwzględnieniem w całości żądania strony, na podstawie art. 107 § 4 K.p.a. odstępuje się od uzasadnienia decyzji. Zakres nadanych uprawnień budowlanych wskazano na odwrocie decyzji.

POUCZENIE


Od niniejszej decyzji służy odwołanie do Krajowej Komisji Kwalifikacyjnej Polskiej Izby Inżynierów Budownictwa w Warszawie, za pośrednictwem Lubelskiej Okręgowej Izby Inżynierów Budownictwa w Lublinie w terminie 14 dni od daty jej doręczenia.

Skład orzekający Okręgowej Komisji Kwalifikacyjnej


Członek


inż. Lech Dec

Członek


inż. Andrzej Adamczuk

Przewodniczący

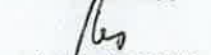
dr inż. Andrzej Pichla

Otrzymują:

1. Pan Łukasz Mariusz BORKOWSKI
Jezioro 1B
21-400 Łuków

2. Główny Inspektor
Nadzoru Budowlanego

3. a/a





Zaświadczenie

o numerze weryfikacyjnym:

LUB-KN9-JI6-MWG *

Pan Łukasz Mariusz Borkowski o numerze ewidencyjnym LUB/IS/0222/17

adres zamieszkania Jezioro 1 B, 21-400 Łuków

jest członkiem Lubelskiej Okręgowej Izby Inżynierów Budownictwa i posiada wymagane ubezpieczenie od odpowiedzialności cywilnej.

Niniejsze zaświadczenie jest ważne od 2023-09-01 do 2024-08-31.

Zaświadczenie zostało wygenerowane elektronicznie i opatrzone bezpiecznym podpisem elektronicznym weryfikowanym przy pomocy ważnego kwalifikowanego certyfikatu w dniu 2023-08-24 roku przez:

Joanna Gieroba, Przewodniczący Rady Lubelskiej Okręgowej Izby Inżynierów Budownictwa.

Zgodnie z art. 78¹ K.c.

§ 1. Do zachowania elektronicznej formy czynności prawnej wystarcza złożenie oświadczenia woli w postaci elektronicznej i opatrzenie go kwalifikowanym podpisem elektronicznym.

§ 2. Oświadczenie woli złożone w formie elektronicznej jest równoważne z oświadczeniem woli złożonym w formie pisemnej.

* Weryfikację poprawności danych w niniejszym zaświadczeniu można sprawdzić za pomocą numeru weryfikacyjnego zaświadczenia na stronie Polskiej Izby Inżynierów Budownictwa www.piib.org.pl lub kontaktując się z biurem właściwej Okręgowej Izby Inżynierów Budownictwa.



**PROJEKT TECHNICZNY
WEWNĘTRZNYCH INSTALACJI SANITARNYCH
WOD-KAN.,INSTALACJI C.O.,**

**W
BUDYNKU ŚWIETLICY WIEJSKIEJ**

**m. Borki-Kosy gm. Zbuczyn
Dz.nr. 185,**

Gmina Zbuczyn
ul. Jana Pawła II 1
08-106 Zbuczyn

BRANŻA SANITARNA

Projektował:
mgr inż. Piotr Bosek
LUB/0107/PWOS/12

Sprawdził:
mgr inż. Łukasz Borkowski
LUB/0061/PWBS/17

2022-12

OPIS TECHNICZNY - INSTALACJE SANITARNE

1

1.1. Dane ogólne

1.2. Temat i zakres opracowania.

Tematem niniejszego opracowania jest projekt instalacji wewnętrznych w budynku świetlicy wiejskiej

W zakres opracowania wchodzi:

- wewnętrzna instalacja wodociągowa (woda zimna i ciepła),
- wewnętrzna instalacja kanalizacji sanitarnej.
- Instalacja centralnego ogrzewania

1.3. Podstawa opracowania

Podstawę opracowania stanowią niżej wyszczególnione materiały:

- Podkłady architektoniczno-budowlane,
- Uzgodnienia międzybranżowe,
- Aktualnie obowiązujące normy i przepisy.

1.4. Inwestor

Inwestorem niniejszego zamierzenia jest:

Gmina Zbuczyn

2. Opis rozwiązań

2.1 Zasilanie Wodą

Zasilanie budynku, przewidziano z przyłącza wodociągowego. Przyłącze wprowadzone jest do pomieszczenia technicznego w którym zamontowano zespół wodomierzowy w skład którego wchodzi: wodomierz js1,5 oraz zawór antyskarzeniowy typ EA

2.2. Instalacja Wody Zimnej

Główne przewody wykonać z rur PP-R PN20. Przewody główne wykonać w posadzkach lub w bruzdach. Rozprowadzenia do poszczególnych przyborów wykonać z rur PP-R PN20. Wszystkie podejścia do przyborów sanitarnych wykonać w ścianach. Instalację wodociągową zaprojektowano z rur polipropylenowych łączonych przez zgrzewanie, układanych w posadzce, podwieszonych pod sufitem i w ścianach, oraz w bruzdach doprowadzających instalację do poszczególnych odbiorników. Zmiany kierunku, podłączenia armatury, wykonywane są za pośrednictwem systemowych łączników polipropylenowych do zgrzewania i połączeń gwintowanych. Woda wprowadzona została w pomieszczeniu kotłowni.

Podejścia do przyborów od dołu (pod umywalką) lub z boku (sanitariaty) zakończono zaworkami kulowymi DN15/12 mm.

Szczegółowa lokalizacja poszczególnych elementów instalacji wg części rysunkowej.

Uwaga przewody prowadzone w bruzdach na załamaniach muszą mieć możliwość swobodnego wydłużania. W tym celu należy zostawić dłuższą bruzdę za przewodem około 2-5 cm i wypełnić skrawkami pianki Thermaflex przed zamknięciem bruzdy.

2.3. Instalacja Wody Ciepłej

Główne przewody wykonać z rur PP-R PN20 stabi, rozprowadzenia do poszczególnych przyborów wykonać z rur PP-R PN20. Przewody główne prowadzić w posadzkach lub w bruzdach ścian.. Kompensacja przewodów za pomocą naturalnych załamań trasy. Wszystkie podejścia do przyborów sanitarnych wykonać w ścianach. Prowadzenie instalacji równoległe do instalacji wody zimnej.

Przygotowanie ciepłej wody użytkowej wykonywane będzie poprzez drugą funkcję pompy ciepła o q min 3 l/s

Instalację wody ciepłej zaprojektowano z rur polipropylenowych stabilizowanych łączonych przez zgrzewanie, układanych w posadce, podwieszonych pod sufitem lub w ścianie, oraz w brzdach doprowadzających instalację do poszczególnych odbiorników. Zmiany kierunku, podłączenia armatury wykonywane są za pośrednictwem systemowych łączników polipropylenowych do zgrzewania i połączeń gwintowanych.. Szczegółowa lokalizacja poszczególnych elementów instalacji wg części rysunkowej.

2.4. Wykonanie Instalacji

Przewody zainstalować tak, aby umożliwić ich grawitacyjne opróżnianie. Poziome odcinki instalacji wody wykonać ze spadkiem min. 0,2% w kierunku przyborów sanitarnych.

2.5. Izolacje i Zabezpieczenia

Wszystkie przewody zaizolować izolacją polietylenową o grubości:

- zimna woda – min 20mm
- ciepła woda i cyrkulacja $\Phi 15$ ÷ $\Phi 32$ – min 30mm

Wszystkie przejścia instalacji przez przegrody odporności ogniowej zabezpieczyć materiałami o odporności co najmniej równej odporności danej przegrody.

2.6. Kanalizacja Sanitarna

Odprowadzenie ścieków jest odprowadzane jednym wyjściem z budynku do odbiornika występującego na posesji.

Urządzenia do kanalizacji podłączono grawitacyjnie.

Materiał

Instalacja kanalizacji sanitarnej zaprojektowana została z rur PVC i kształtki spełniających wymagania PN-80/C-89205. Instalację zaprojektowano z rur o średnicach, DN 0,160 m, 0,110 m, DN 0,075 m, DN 0,050 m.

Instalację wewnątrz budynku wykonać z rur koloru siwego.

Montaż

Rury układać zgodnie z projektem, i instrukcją układania rur PVC w ziemi stosując odpowiednią podsypkę o gr. min 10 cm oraz zasypkę piaskiem do wysokości ok.30 cm ponad rurę. Rury łączyć na uszczelki gumowe zgodnie z wytycznymi producenta. Przewody prowadzić ze spadkami min. 2% dla $\Phi 110$. Odcinki instalacji prowadzone w brzdach owinać papierem falistym. Instalację wentylacji wtórnej układać pod sufitem ze spadkiem do przewodu w celu odprowadzenia ewentualnych skroplin. Na końcówka linii zamontować zawory napowietrzające w celu umożliwienia prawidłowej eksploatacji instalacji kanalizacyjnej. Wymiarowanie i lokalizacja przewodów pokazana została w części rysunkowej.

2.8. Wyposażenie sanitarne, armatura, kształtki.

W projektowanym budynku przewidziano montaż wyposażenia sanitarnego koloru białego.

Umywalki wyposażyć w pół postumenty. Miski ustępowe, pisuar - wiszące z blokiem splukującym podtynkowym

Armatura:

- baterie umywalkowe stojące, jednouchwytowe, doprowadzenie wody zimnej i ciepłej od dołu przewodami elastycznymi, na zasilaniu zaworki kątowe DN15/12mm,
- baterie zlewozmywakowe w pom. socjalnym oraz porządkowym , stojące
 - sterowane ręcznie,
- zawory kulowe ze złączką do węży w wykonaniu mosiężnym chromowane, montowane w toaletach na wys.h=0,5-0,6m - do celów porządkowych,

Instalacja rozprowadzająca z rur polipropylenowych prowadzonych po wierzchu ścian, łączona za pomocą kształtek z PP, złącza gwintowane i zgrzewane,

Na poszczególnych odejściach przewidziano montaż zaworów odcinających kulowych DN 15, DN 20.

2.9. Izolacje termiczne instalacji wodociagowych

Przyjęto następujące grubości izolacji termicznych z pianki:

- ciepła woda 30 mm,
- zimna woda 20 mm.

2.10. Próby szczelności instalacji wodociagowych

Wszystkie instalacje muszą być poddane próbie szczelności przed zaizolowaniem. Ciśnienie próby wynosi 1,5 raza więcej niż ciśnienie robocze. Próbę należy wykonywać przy użyciu manometru o podziale 0,1 bara podłączonego w najniższym miejscu sprawdzanej instalacji. Po zakończeniu próby z wynikiem pozytywnym instalację zdezynfekować roztworem podchlorynu sodu i wypełnić protokół odbioru instalacji

3. Ogrzewanie

W budynku przewidziano ogrzewanie wodne, pompowe zasilające grzejniki podłogowe.

Strefa III, Tz = -20°C

Parametry wody grzejnej: t_z/t_p =45/35 °C.

Źródło ciepła: lokalna kotłownia, zlokalizowana w budynku, ogrzewanie z pompy ciepła.

Dokumentację opracowano zgodnie z :

PN-/B-02402 - temperatury ogrzewanych pomieszczeń w budynkach,

PN-/B-02403 - temperatury obliczeniowe zewnętrzne,

PN-/B-02020 - ochrona cieplna budynków,

PN-/B-02420 - odpowietrzenia instalacji ogrzewań wodnych,

• Bilans ciepła

Lp.	Pomieszczenie	t _w (°C)	Q _{całkowite} [W]
1	KORYTARZ	20	761
2	SALA WIELOFUNKCYJNA	20	7298
3	ZAPLECZE	20	1124
4	MAZAZYN	16	321
5	POM. GOSPODARCZE	16	327
6	WC	24	303
7	WC NIEPEŁNOSPRAWNYCH	24	448
razem			10582

• Pomieszczenie techniczne

Pomieszczenie stanowi wydzielone pomieszczenie dostępne od Zewnątrz (drzwi 200x90 cm otwierane od zewnątrz), o wysokości H=2,65 m. Projektowana kotłownia zaspokajając będzie potrzeby grzewcze C.O. i przygotowanie CWU.

Całkowite zapotrzebowanie ciepła wynosi: Q_{co}=10582 KW.

Dobrana pompa powietrze/woda ma moc Q_k=11,00 kW

Do przygotowania C.W.U. wykorzystywany jest zintegrowany zasobnik na ciepłą wodę min200L.

3.3 Instalacja centralnego ogrzewania

Projektuje się ogrzewanie wodne dwururowe z obiegiem wymuszonym - pompowe o parametrach czynnika 45/35°C. Strefa klimatyczna III, t_z = -20°C. Źródłem ciepła jest własna wbudowana kotłownia. Kotłownia dostarcza ciepło dla celów grzewczych. Czynna alternatywnie jest przez cały rok z uwagi na przygotowanie CWU.

Projektuje się ogrzewanie tradycyjne dwururowe z grzejnikami panelowymi. Jako przewody przewidziano rury PEX o połączeniach zaciskanych. Jako elementy grzejne przewidziano grzejniki podłogowe. Regulacja stref grzejnych poprzez rozdzielacz strefowy z regulatorami przepływu i temperatury. Odpowietrzenie instalacji c.o. odpowietrznikami automatycznymi zabudowanymi w najwyższych punktach instalacji – odpowietrzniki typu Spirovent Ø15. Zawory termoregulacyjne posiadają zmienne k_v i możliwość programowania nastawy wstępnej.

Rury rozprowadzające prowadzić ze spadkiem 5 ‰ w kierunku do kotłowni. Przejście rur przez przegrody budowlane należy wykonać w tulejach ochronnych, umożliwiających swobodne przemieszczanie się przewodów. Sposób prowadzenia przewodów umożliwia wykorzystanie kompensacji naturalnej. Jako armaturę przewidziano: zawory kulowe z połączeniami rozłącznymi, zawory zwrotne, filtry siatkowe.

3.4 Próby instalacji c.o.

Po wykonaniu instalację c.o. należy poddać próbie na szczelność i na ciśnienie na zimno. Ciśnienie próbne instalacji $P_{pr} = 6,0$ bar. W czasie próby sprawdzić należy szczelność wszystkich połączeń. Przed przystąpieniem do badania szczelności instalację należy kilkakrotnie starannie przepłukać. Po spuszczeniu wody i zakończeniu badania, należy instalację napęlnić wodą odpowiednio uzdatnioną z dodatkiem inhibitora korozji. Badania szczelności i działania instalacji na gorąco należy przeprowadzić po uzyskaniu pozytywnego wyniku próby na zimno. Czas próby na gorąco i regulacji wynosi 72 godz.

3.5 Izolacje instalacji c.o.

Rozdzielacze oraz przewody rozprowadzające należy zabezpieczyć izolacją cieplną wykonaną z pianki polietylenowej gr. 20 mm lub kształtkami z półtwardej wełny mineralnej o gr. 30 mm „Izopol” Trzemeszno w płaszczu z folii PCV.

4. Uwagi końcowe


Wykonanie i odbiór poszczególnych etapów zamierzenia musi być zgodny z :

- Całość robót wykonać zgodnie z „Warunkami technicznymi wykonania i odbioru instalacji wodociagowych” - zeszyt 7 - COBRTI INSTAL
- Całość robót wykonać zgodnie z „Warunkami technicznymi wykonania i odbioru instalacji kanalizacyjnych” - zeszyt 12 - COBRTI INSTAL
- Całość robót wykonać zgodnie z „Warunkami technicznymi wykonania i odbioru instalacji centralnego ogrzewania” - zeszyt 2 - COBRTI INSTAL
 - Instrukcje producentów rur i urządzeń
 - Warunki BHP wykonania robót instalacyjnych zgodnie z obowiązującymi przepisami.
- Instalowanie urządzeń powinno się odbywać zgodnie z wytycznymi ich producentów;

Projektował: mgr inż. Piotr Bosek
LUB/0107/PWOS/12

Sprawdził: Łukasz Borkowski
LUB/0061/PWBS/17

RZUT PARTERU 1:100

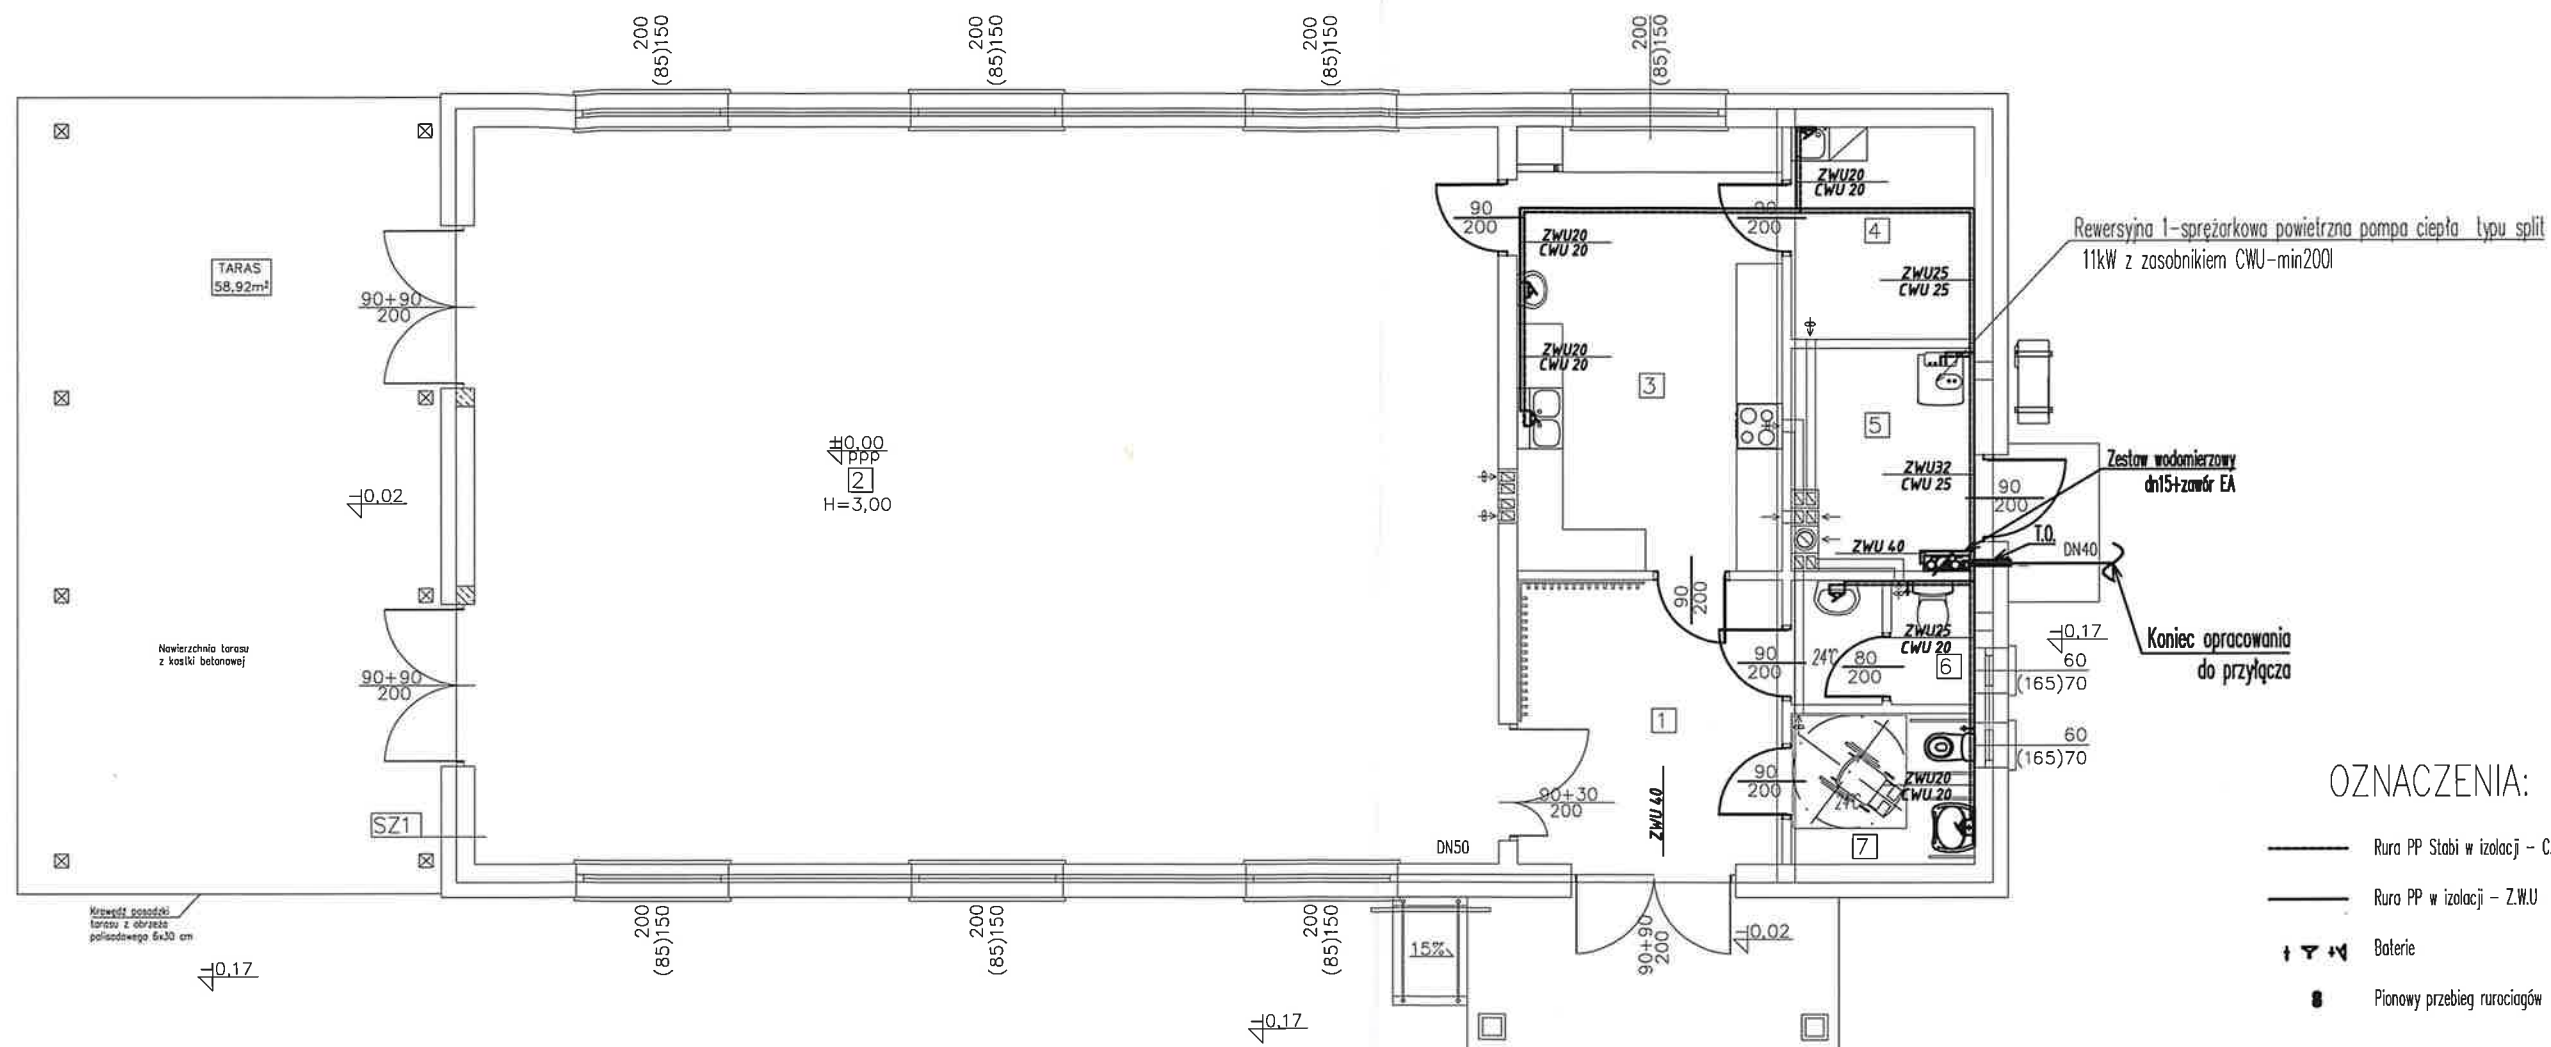


OZNACZENIA:

- Rura PP Stabi w izolacji – C.W.U
- Rura PP w izolacji – Z.W.U
- ↑ Y M Baterie
- 8 Pionowy przebieg rurociągów

WYKAZ POMIESZCZEŃ PROJEKTOWANYCH		
Lp	Nazwa	Powierzchnia
1	KORYTARZ	13,12m ²
2	SALA WIELOFUNKCYJNA	131,76m ²
3	ZAPLECZE	20,43m ²
4	MAGAZYN	6,78m ²
5	POM.GOSPODARCZE	6,75m ²
6	WC	3,79m ²
7	WC DLA NIEPEŁNOSPRAWN.	8,84m ²
	RAZEM	187,47m²

Objekt: Budynek świetlicy wiejskiej	
Adres: Borki-Kosy, gm.Zbuczyn, dz. nr geod. 185	
Inwestor: Gmina Zbuczyn ul. Jana Pawła II 1, 08-106 Zbuczyn	
RZUT PARTERU-instalacja wody	
Projektant: mgr inż. Piotr Bósek LUB/0107/PWOS/12 spec. inst. sanitarne	Skala: 1:100
	Branża: sanitarna
Projektant sprawdzający: mgr inż. Łukasz Borkowski LUB/0061/PWBS/17 spec. inst. sanitarne	Nr rys. S-1
	Data: 12.2022
Opracował:	

RZUT PARTERU 1:100

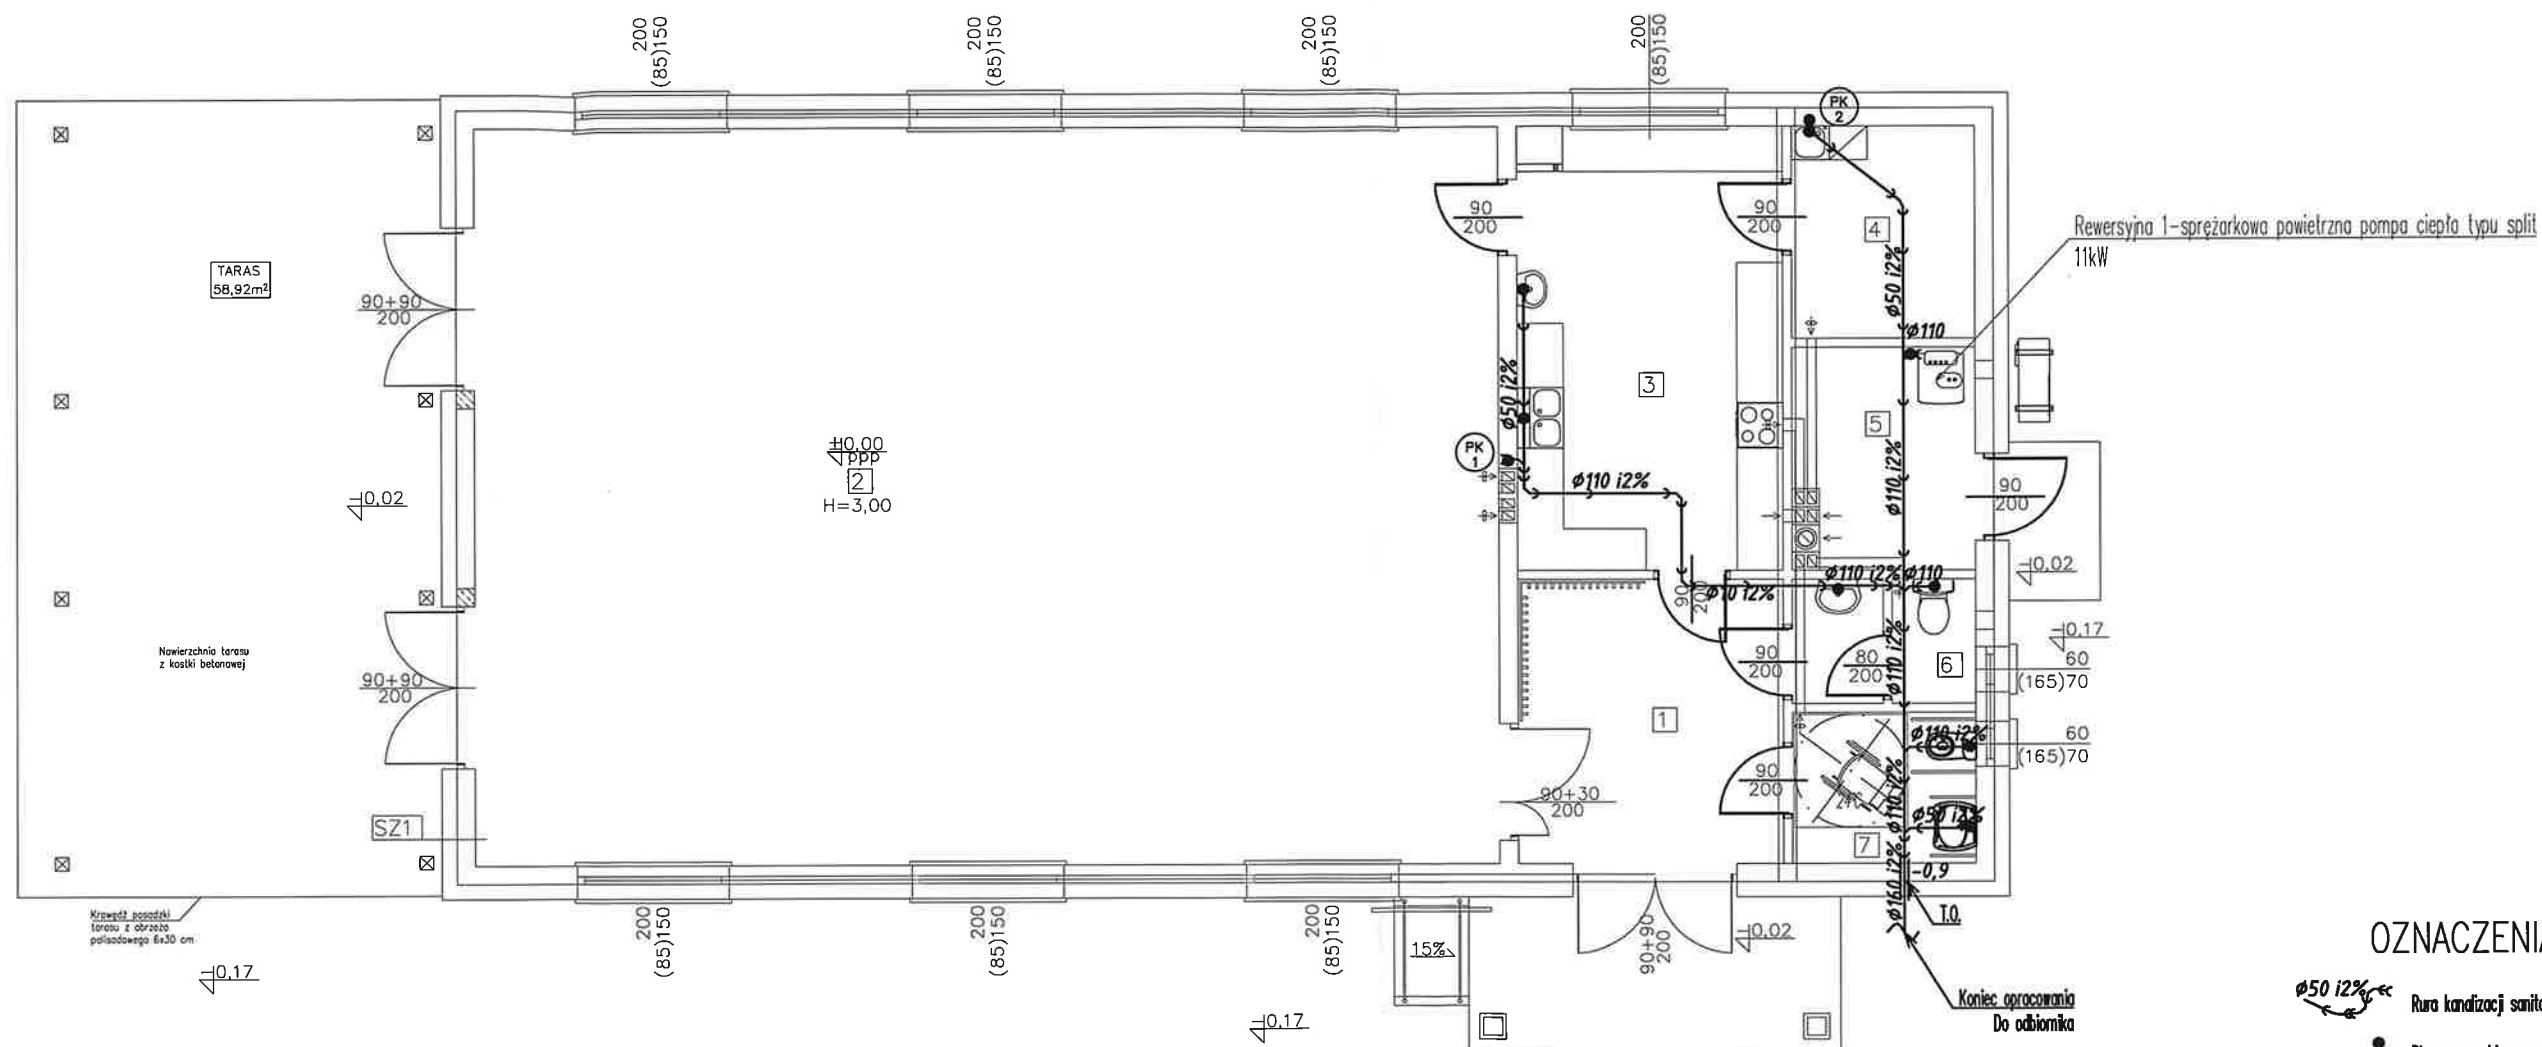


OZNACZENIA:

- Ø110 12% Rura kanalizacji sanitarnej PVC
- Pionowy przebieg rurociągów
- PK 1 • Pion kanalizacyjny

UWAGA: Pion kanalizacyjny zakończyć wentylatorem dachowym 110/160

WYKAZ POMIESZCZEŃ PROJEKTOWANYCH		
Lp	Nazwa	Powierzchnia
1	KORYTARZ	13,12m ²
2	SALA WIELOFUNKCYJNA	131,76m ²
3	ZAPLECZE	20,43m ²
4	MAGAZYN	6,78m ²
5	POM. GOSPODARCZE	6,75m ²
6	WC	3,79m ²
7	WC DLA NIEPEŁNOSPRAWN.	4,84m ²
	RAZEM	187,47m ²

Obiekt: Budynek świetlicy wiejskiej	
Adres: Borki-Kosy, gm. Zbuczyn, dz. nr geod. 185	
Inwestor: Gmina Zbuczyn ul. Jana Pawła II 1, 08-106 Zbuczyn	
RZUT PARTERU-Kanalizacja	
Projektant: mgr inż. Piotr Bosek LUB/0107/PWBS/12 spec. inst. sanitarne	Skala: 1:100 Branża: sanitarna
Projektant sprawdzający: mgr inż. Łukasz Borkowski LUB/0061/PWBS/17 spec. inst. sanitarne	Nr rys. S-2 Data: 12.2022
Opracował:	

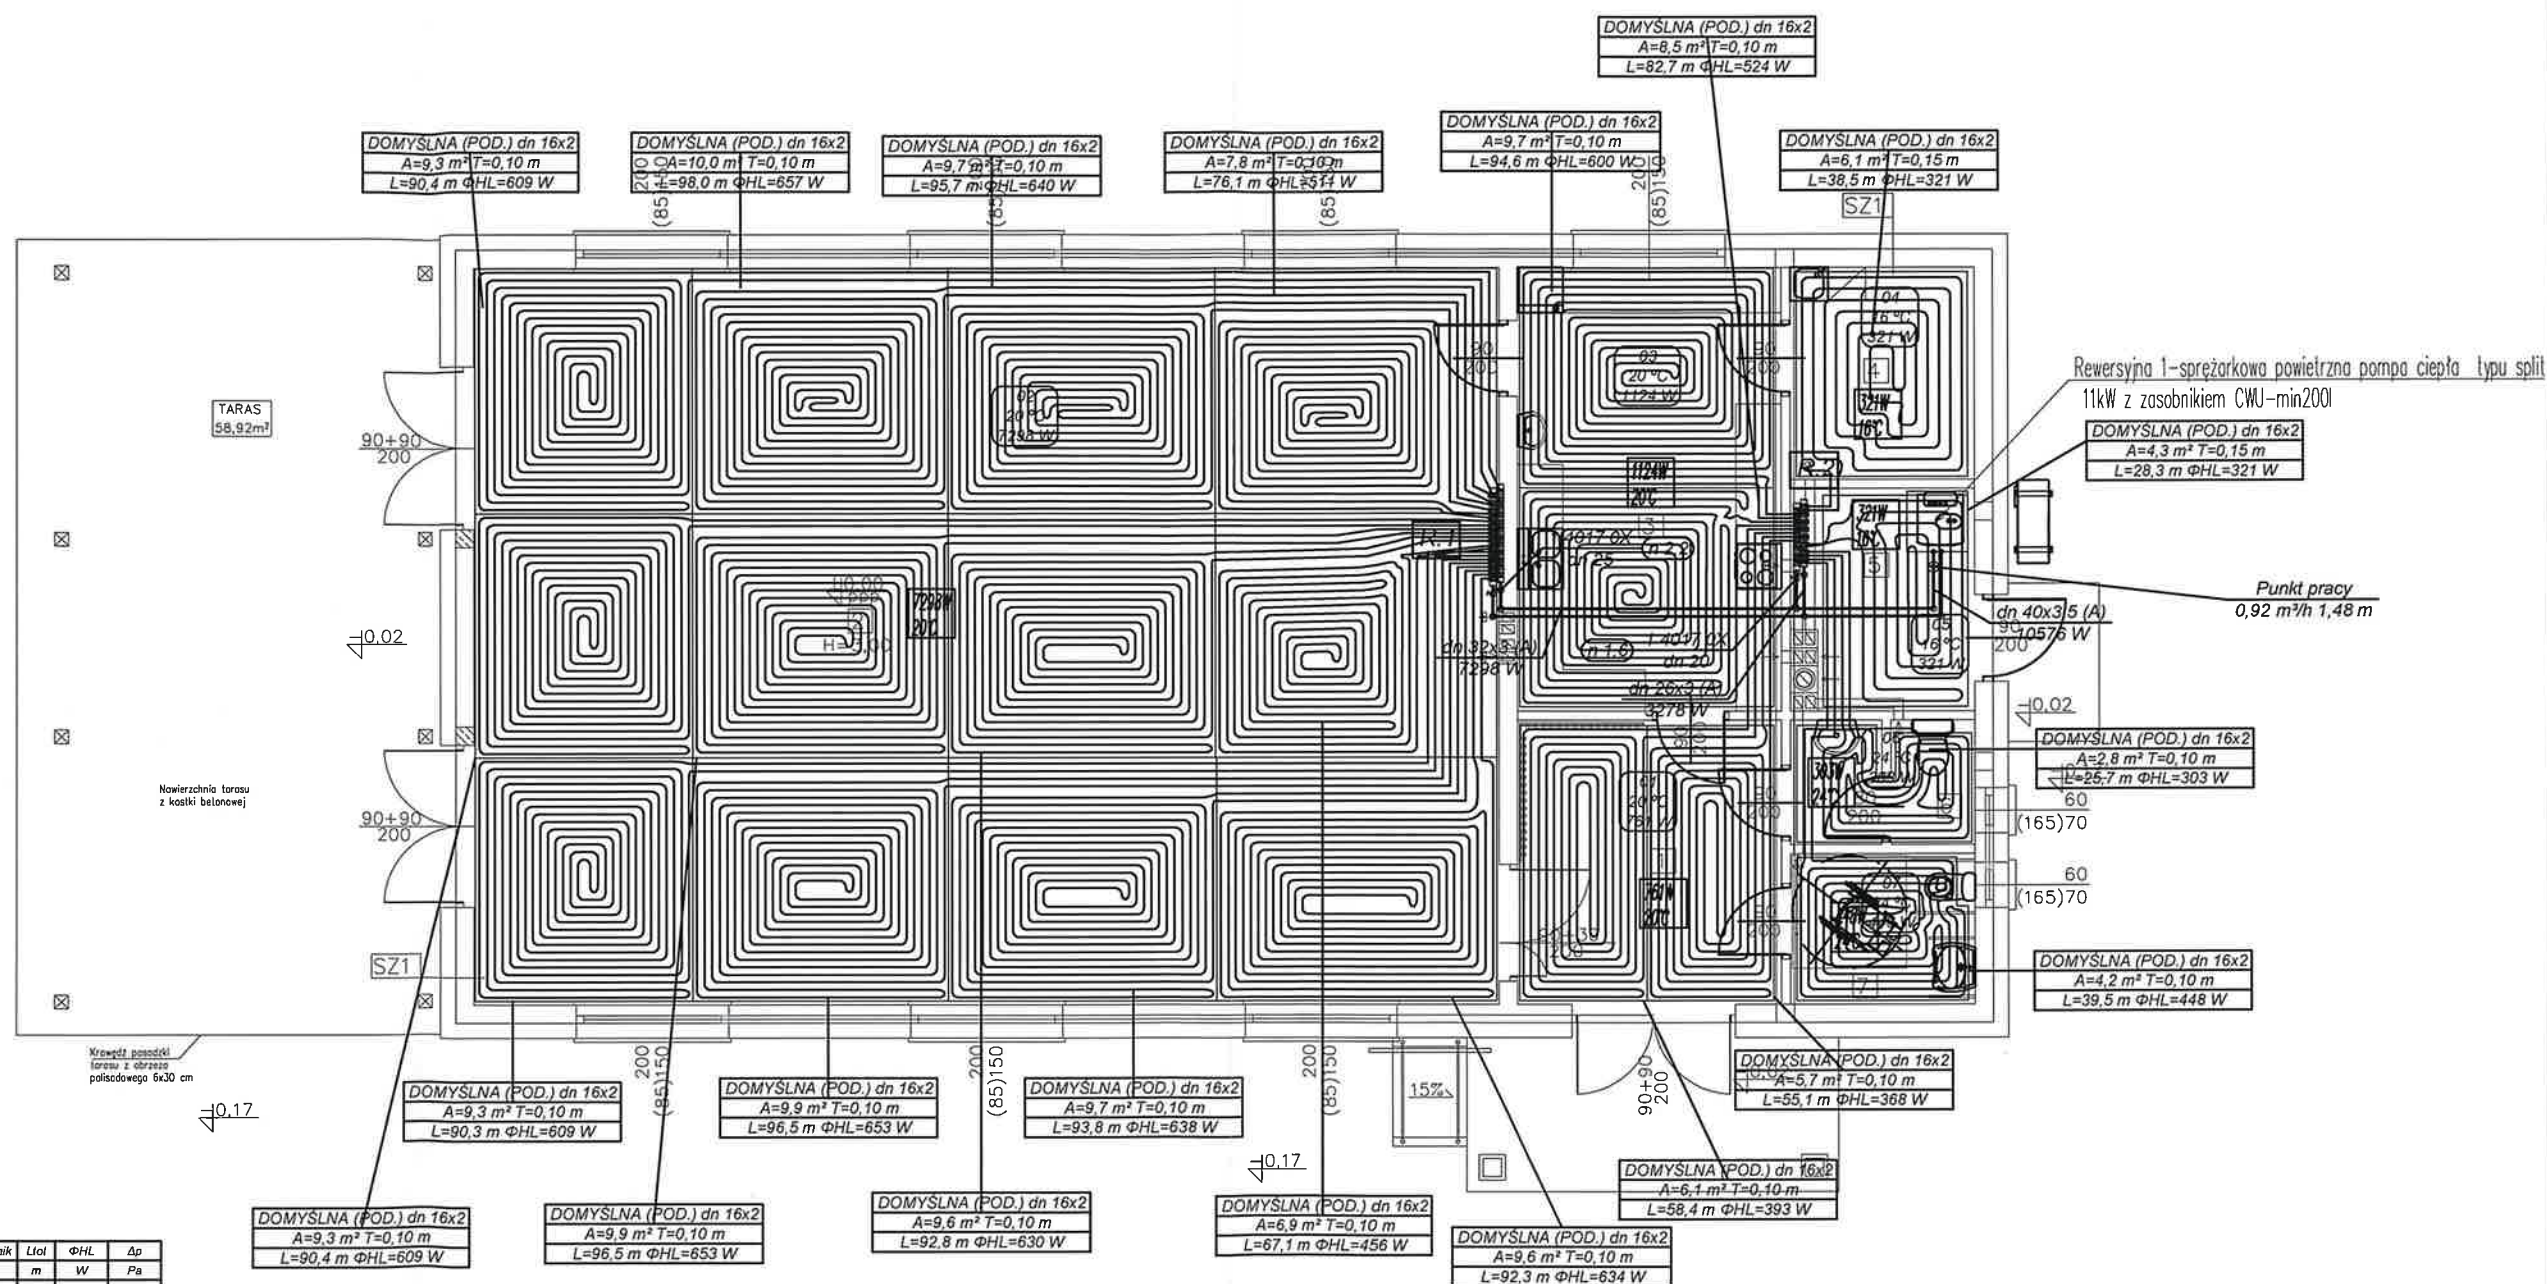

R.1

Nastawa	Q	Pomieszczenie-Odbiornik	Ltot	ΦHL	Δp
l/min	m	W	Pa		
0.9 l/min	0.9	02 - (E)	118.5	609	2717
1.0 l/min	1.0	02 - (H)	119.3	657	2950
1.0 l/min	0.9	02 - (C)	109.8	640	2639
0.8 l/min	0.7	02 - (J)	78.9	511	1499
0.9 l/min	0.9	02 - (A)	118.6	609	2718
1.0 l/min	0.9	02 - (L)	118.3	653	2906
1.0 l/min	0.9	02 - (B)	108.8	638	2805
1.0 l/min	0.9	02 - (K)	99.1	634	2358
0.7 l/min	0.7	02 - (I)	70.9	456	1199
0.9 l/min	0.9	02 - (F)	113.0	609	2587
1.0 l/min	0.9	02 - (G)	112.4	653	2758
1.0 l/min	0.9	02 - (D)	101.8	630	2406

R.2

Nastawa	Q	Pomieszczenie-Odbiornik	Ltot	ΦHL	Δp
l/min	m	W	Pa		
0.7 l/min	0.6	07	50.2	448	815
0.5 l/min	0.4	06	33.0	303	358
0.5 l/min	0.5	05	30.4	321	359
0.8 l/min	0.8	03 - (A)	85.7	524	1674
0.6 l/min	0.6	01 - (A)	69.3	393	1009
0.6 l/min	0.5	01 - (B)	62.4	368	849
0.9 l/min	0.9	03 - (B)	97.8	600	2200
0.5 l/min	0.5	04	41.7	321	501

WYKAZ POMIESZCZEŃ PROJEKTOWANYCH		
Lp	Nazwa	Powierzchnia
1	KORYTARZ	13.12m²
2	SALA WIELOFUNKCYJNA	131.76m²
3	ZAPLECZE	20.43m²
4	MAGAZYN	6.78m²
5	POM.GOSPODARCZE	6.75m²
6	WC	3.79m²
7	WC DLA NIEPEŁNOSPRAWN.	4.84m²
	RAZEM	187.47m²

Olekt: Budynek świetlicy wiejskiej	
Adres: Borki-Kosy, gm.Zbuczyn, dz. nr geod. 185	
Inwestor: Gmina Zbuczyn ul. Jana Pawła II 1, 08-106 Zbuczyn	
RZUT PARTERU-instalacja CO	
Projektant:	mgr inż. Piotr Borsak LUB/0107/PWBS/12 spec. inst. sanitarne
Projektant sprawdzający:	mgr inż. Łukasz Borkowski LUB/0061/PWBS/17 spec. inst. sanitarne
Opracował:	
Skala:	1:100
Branża:	sanitarna
Nr rys.	S-3
Data:	12.2022