RZUT PRZYZIEMIA, 1:50
Schemat elektryczny, 1:50

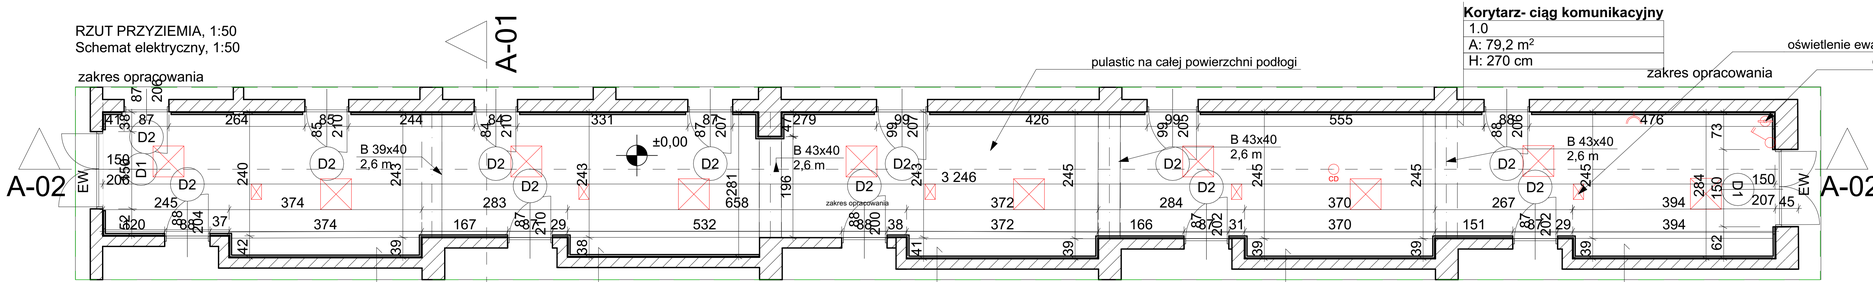

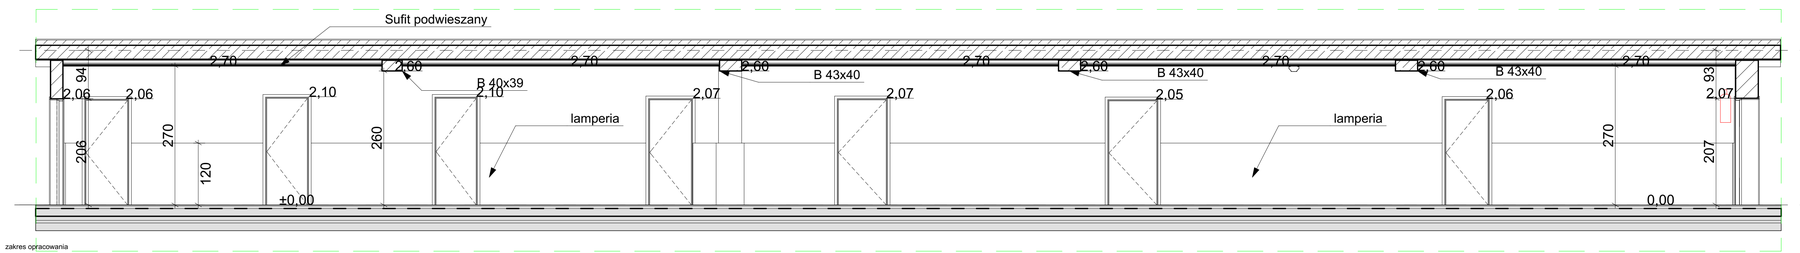

PRZEKRÓJ A-02, 1:50

PRZEKRÓJ A-01, 1:50

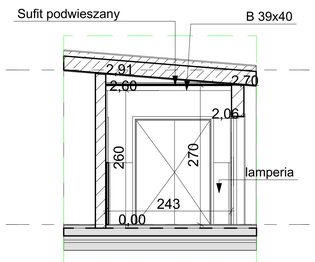

LEGENDA

zakres opracowania

Schemat elektryczny:
oświetlenie- plafony 60x60
przełącznik dwubiegunowy
gniazdo wtykowe

D1 drzwi drewniane dwuskrzydłowe
D2 drzwi drewniane jednoskrzydłowe

Zestawienie pomieszczeń

Kondygnacja	Nr	Nazwa pomieszczenia	Rodzaj posadzki	Powierzchnia
Poziom 0				
	1.0	Korytarz- ciąg komunikacyjny	Wykładzina PCV	79,2
	1.1	Wnęka 1	Wykładzina PCV	1,4
	1.2	Wnęka 2	Wykładzina PCV	1,4
	1.3	Wnęka 3	Wykładzina PCV	1,4
	1.4	Wnęka 4	Wykładzina PCV	1,4
	1.5	Wnęka 5	Wykładzina PCV	1,5
				86,3 m²

PSG Architektura
ul. Leśna 52
08-110 Siedlce
paula.stosio@gmail.com
tel. 501049069

Projekt aranżacji wnętrza. Holl w budynku Niepublicznej Szkoły Podstawowej.
Izdebki Kosy 38, 08-111 Izdebki Kosy,

Tytuł rysunku
Rzut przyziemia. Przekroje.

Faza projektu
Inwentaryzacja

Opracowany przez: Paula Stosio-Garucka — Data: 05.2025

Magdalena Cmoch — Data: 05.2025

Skala rysunku
1:50

Nr arkusza
IKOS_A_IN_1.1