


RZUT SUFITU, 1:50

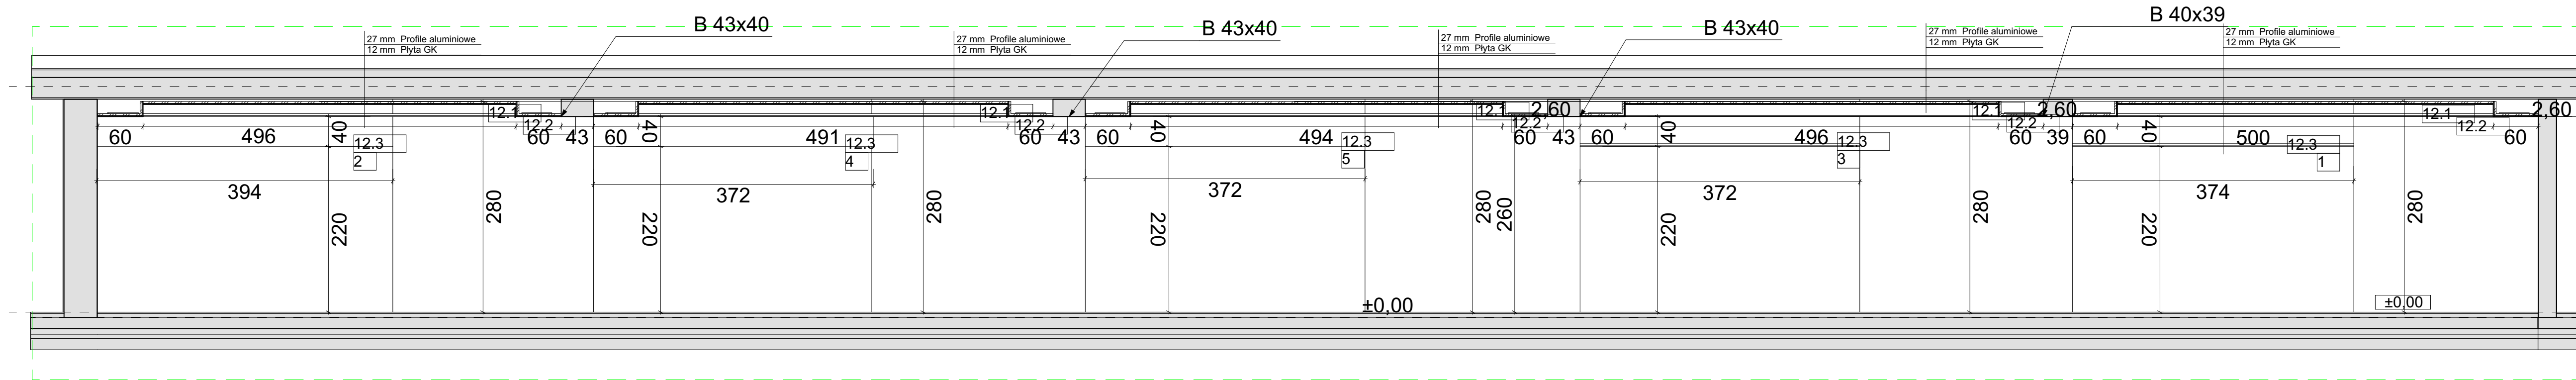

PRZEKRÓJ A-02, 1:50


1.10.1 Zestawienie powierzchni malowania ścian- KORYTARZ				
Kondygnacja	Nr	Nazwa materiału	Kolor	Powierzchnia
Poziom 0	1	Farba	Jasnoniebieski NCS S 1020-B	5,0*
	2	Farba	Jasny morski/Miętowy NCS S 0520-B90G	2,27*
	3	Farba	Zielony NCS S 1030-G40Y	5,0*
	4	Farba	Fioletowy NCS S 1020-R40B 5,0*	
	5	Farba	Złoty NCS S 0530-G90Y	5,0*
	6	Farba	Biały/offwhite	86,0*

1.10.2 Zestawienie powierzchni malowania sufitu- KORYTARZ				
Kondygnacja	Nr	Nazwa materiału	Kolor	Powierzchnia m²
Poziom 0	6	Farba	Biały	92,1*

1.11.3 Zestawienie powierzchni gk- KORYTARZ				
Kondygnacja	Nr	Nazwa materiału	Kolor	Powierzchnia m²
Poziom 0	12	Płyta gk- sufit *klasa reakcji na ogień A1		88,18*
	12	Płyta gk- sufit wneki *klasa reakcji na ogień A1		15,0*

LEGENDA

- zakres opracowania
- sufit gk podwieszany na stelażu hp=2,4m
- sufit gk podwieszany na stelażu hp=2,6m
- sufit gk podwieszany na stelażu hp=2,8m

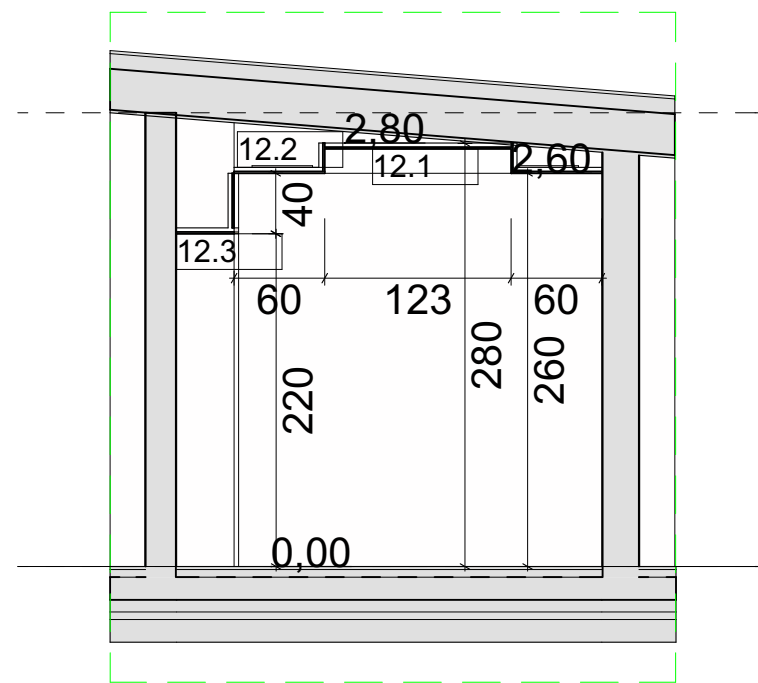

PRZEKRÓJ A-01, 1:50

Uwaga:
1. Wymiary pobrać z natury.
2. Powierzchnie policzone zostały przy stanie obecnym. Powierzchnie należy zweryfikować po pracach rozbiórkowych i demontażowych oraz innych pracach budowlanych
3. Dopuszczalne jest zastosowanie alternatywnych materiałów i wyposażenia z zastrzeżeniem uzgodnienia inwestora i autora projektu.
4. Wymiary materiałów mogą odbiegać od danych z karty katalogowej w zależności o partii produkcji.

PSG Architektura

ul. Leśna 52
08-110 Siedlce
paula.stosio@gmail.com
tel. 501049069

Projekt aranżacji wnętrza. Holu
w budynku Niepublicznej
Szkoły Podstawowej.
Izdebki Kosy 38, 08-111 Izdebki Kosy,

Tytuł rysunku
Rzut sufitu. Przekrój A1
Przekrój A2

Faza projektu
Projekt aranżacji korytarza

Opracowany przez
Paula Stosio-Garucka

Data
05.2025

Magdalena Cmocho

Data
05.2025

Skala rysunku

1:50

Nr arkusza

IKOS_A_PW_1.2