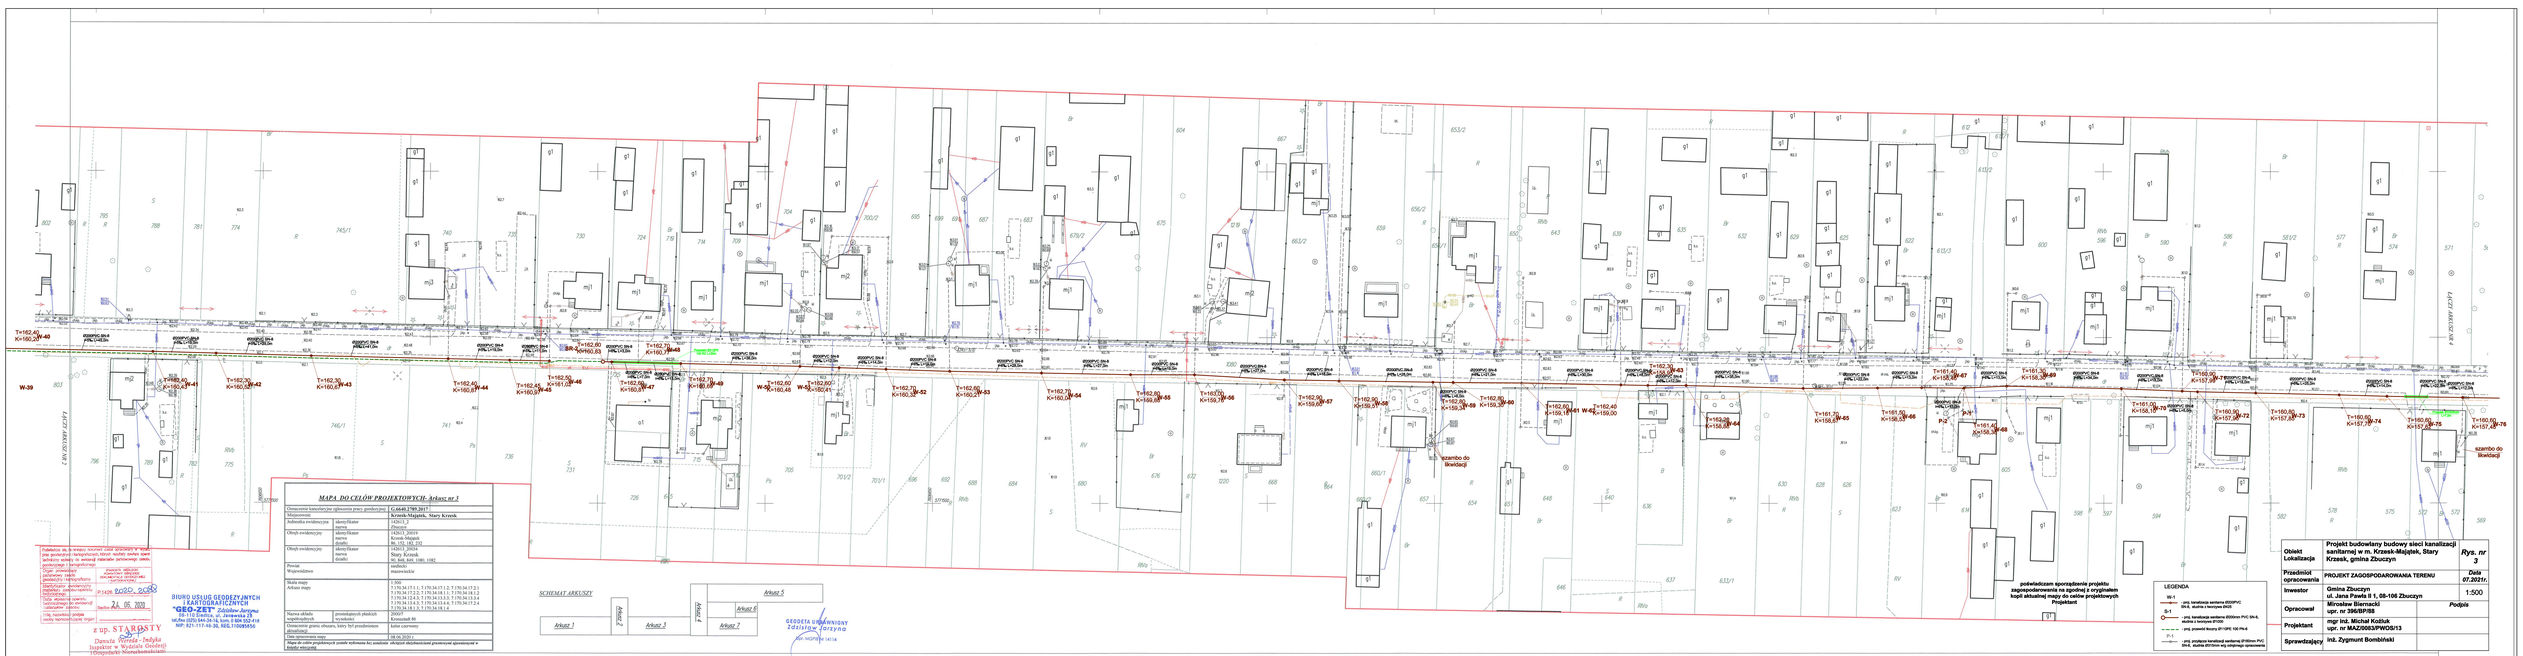

MAPA DO CELÓW PROJEKTOWYCH- Arkusz nr 1

Oznaczenie kartograficzne zgłoszenia pracy geodezyjnej	G.6440.1705.2017
Miejscowość	Krzesk-Majątek, Stary Krzesk
Jednostka ewidencyjna	identyfikator numeryczny: 142613_2 identyfikator literowy:
Obręb ewidencyjny	identyfikator numeryczny: 142613_2.0004 identyfikator literowy: Bł, 110, 182, 183
Obręb ewidencyjny	identyfikator numeryczny: 142613_2.0004 identyfikator literowy: Stary Krzesk
Powiat	Bł, 848, 849, 1080, 1082
Województwo	mazowieckie
Skala mapy	1:500
Arkusz mapy	5.170.34.17.1.1, 5.170.34.17.1.2, 5.170.34.17.2.1, 5.170.34.17.2.2, 5.170.34.18.1.1, 5.170.34.18.1.2, 5.170.34.18.2.4, 5.170.34.13.3.3, 5.170.34.13.3.4, 5.170.34.17.2.4, 5.170.34.18.1.3, 5.170.34.18.1.4
Nazwa układu współrzędnych	2000
	wysokościowy Kronsztadt 86
Oznaczenie pracy zbiorczej, której był przedmiotem aktualizacji	lokal zarowno
Data wykonania mapy	08.06.2020 r.
Mapa do celów projektowych zostaje wykonana bez ustalenia obiektów podziemnych przewodzących sprzeczności w kwestii istnienia	

SCHEMAT ARKUSZY

Arkusz 1	Arkusz 2	Arkusz 3	Arkusz 4
		Arkusz 5	Arkusz 6
			Arkusz 7

GEODETA UPRAWNIONY Zdzisław Strzyżyk GEO-INSTYTUT 14134

Publikacja, dla celów: KOPIA/ WYPIS zgodność z treścią pod względem merytorycznym, której zakres opisu sytuacyjnego odpowiada zakresowi zawartemu w zasobie. Organ prowadzący zasób: PODPIS, PIECZĘĆ ZGODNOŚCI DOKUMENTU GEODEZYJNEGO Z OPRACOWANIEM KARTOGRAFICZNYM. Organ prowadzący zasób: podpis upoważnionego pracownika. Data: wpisanie czytelnie cyframi dnia wydania dokumentu. Pieczęć: wpisanie czytelnie nazwy wydającego organu.

P1426 BIURO 2020

Siedlce 21. 06. 2020

z up. STAROSTY
Dariusz Wyrzela - Jedyka
Inspektor w Wydziale Geodezji i Gospodarki Nieruchomościami

BIURO USŁUG GEODEZYJNYCH I KARTOGRAFICZNYCH "GEO-CZAT" Zdzisław Strzyżyk
08-110 Siedlce, ul. Jana Pawła II 1, 08-106 Zbuczyn
tel./fax (025) 644-24-16, kom. 0 604 552 418
NIP: 821-117-48-39, REG.110080456

podwładczam sporządzenie projektu zagospodarowania na zgodność z zrygnalem kopii aktualnej mapy do celów projektowych
Projektant

Obiekt Lokalizacja	Projekt budowlany budowy sieci kanalizacji sanitarnej w m. Krzesk-Majątek, Stary Krzesk, gmina Zbuczyn
Przedmiot opracowania	PROJEKT ZAGOSPODAROWANIA TERENU
Inwestor	Gmina Zbuczyn ul. Jana Pawła II 1, 08-106 Zbuczyn
Opracował	Mirosław Biernacki upr. nr 396/IP/IIB
Projektant	mgr inż. Michał Kotlak upr. nr MAZ/0083/PWOS/13
Sprawdzający	inż. Zygmunt Bombiński

Rys. nr 3

Data 07.2021r.

1:500

Podpis

LEGENDA
W-1 — proj. kanalizacja sanitarna Ø200PVC
W-2 — istn. kanalizacja sanitarna
P-1 — proj. przykanalik kanalizacji sanitarnej Ø160mm PVC SN-8, studnia Ø315mm wg odrębnego opracowania