


PRZEKRÓJ A-A SKALA 1:50

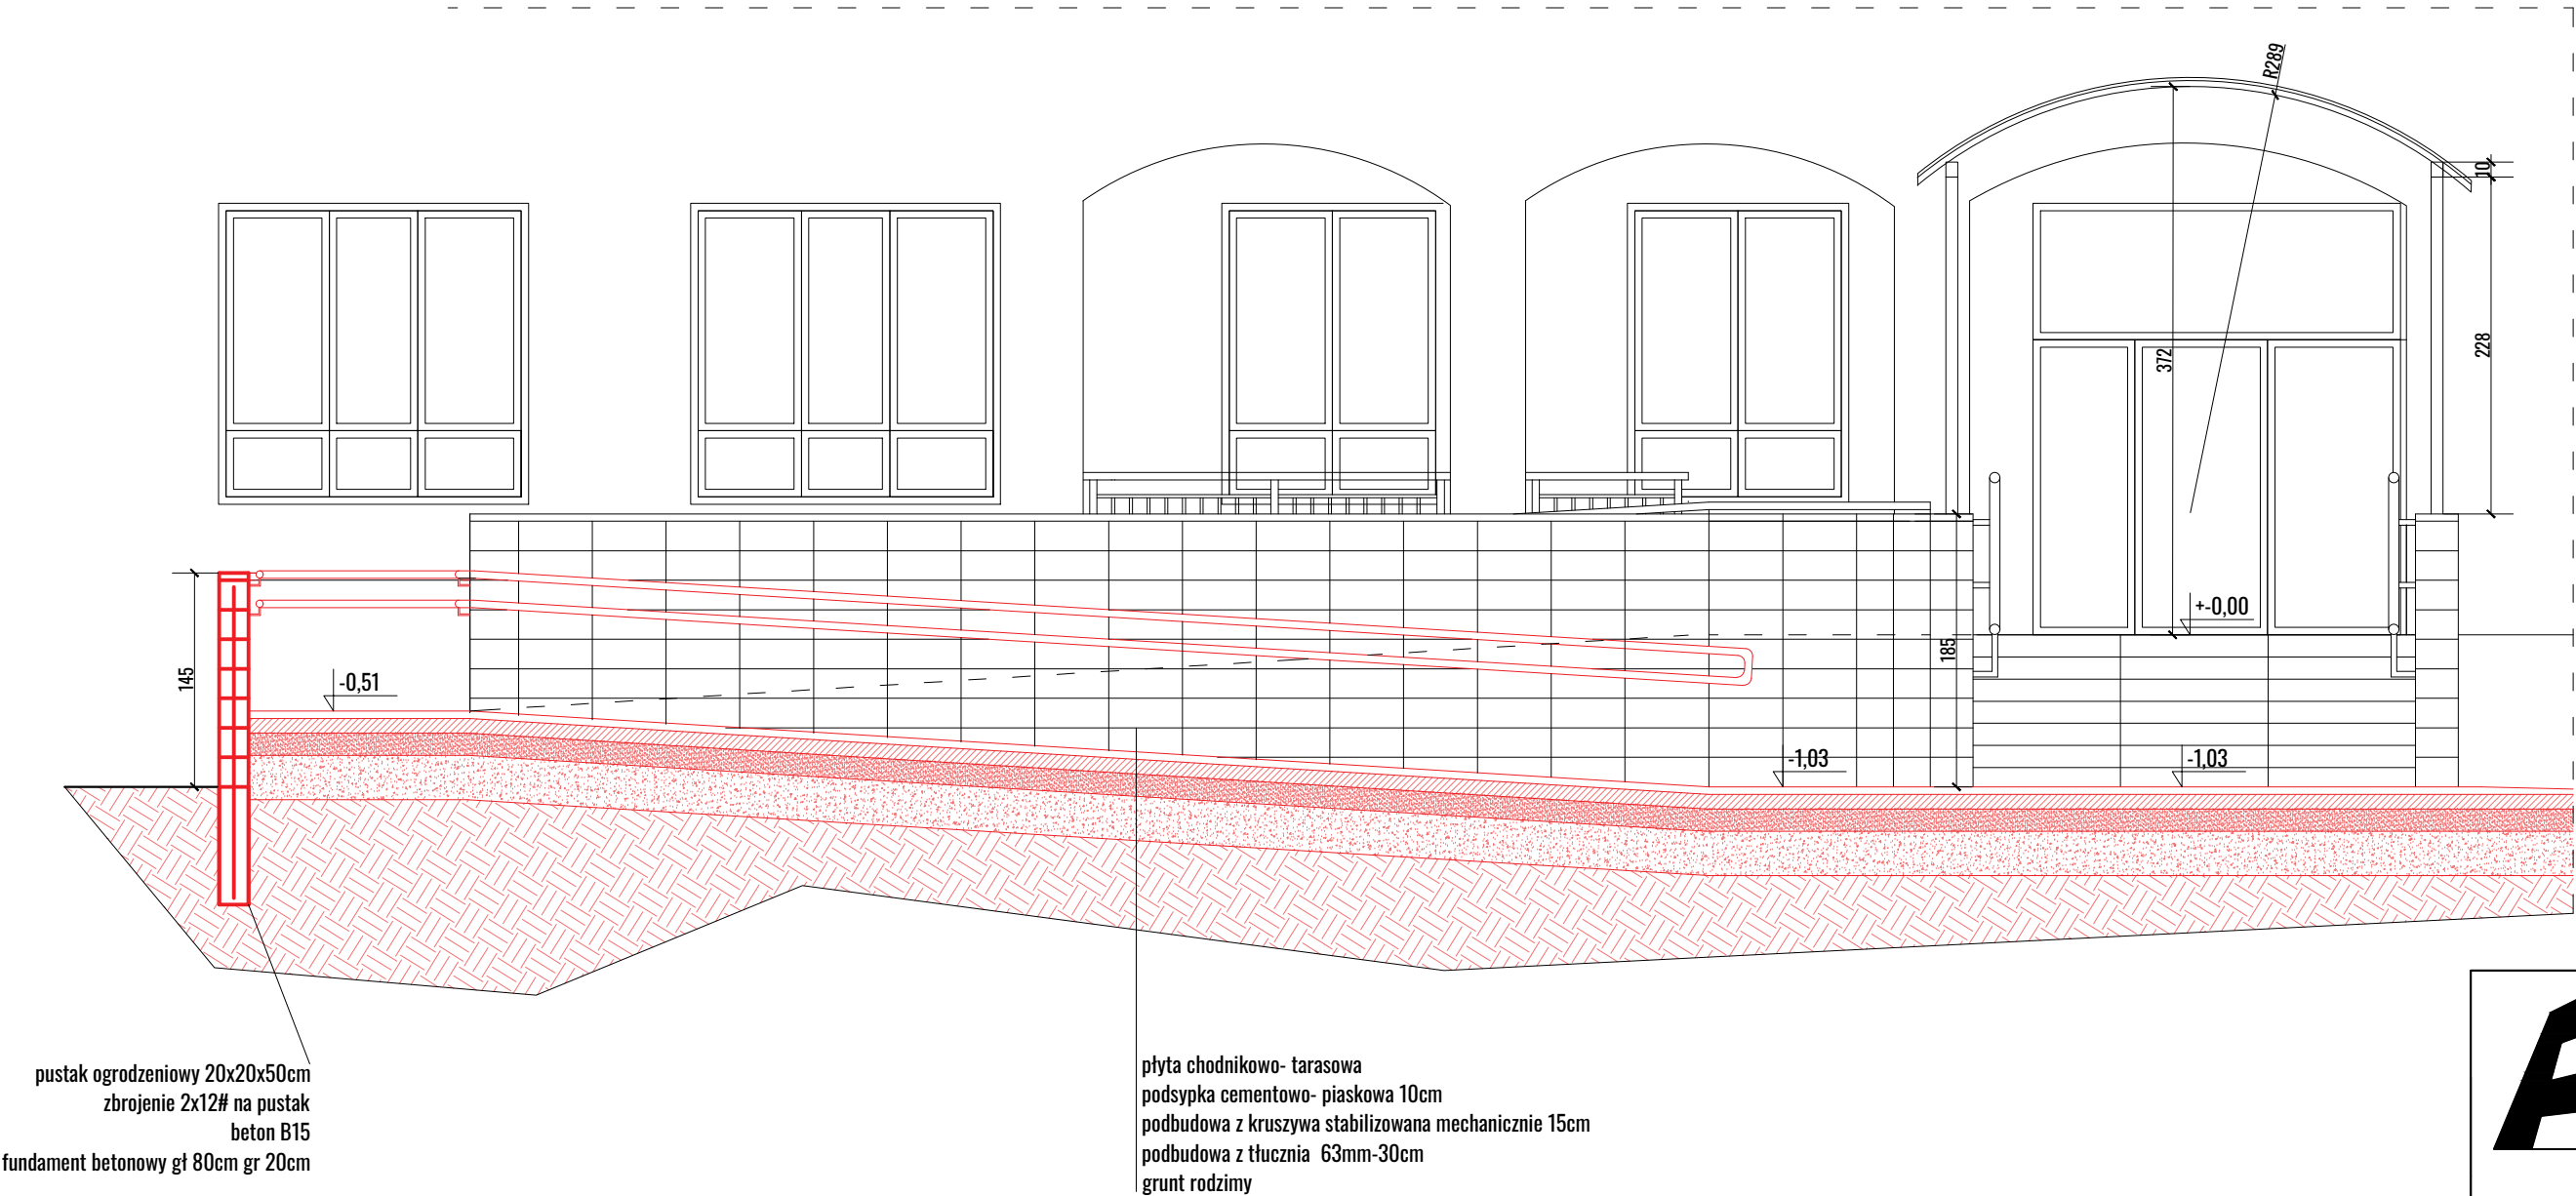

<div><div></div><div><div>AGNIESZKA BURTA -MICHALAK</div><div>ARCHITEKTONICZNE BIURO PROJEKTOWE</div><div>UL. GRABINOWSKA 23</div><div>08-110 SIEDLCE</div></div></div>	
<div>PROJEKT TECHNICZNY</div> <div>MODERNIZACJI SCHODÓW ZEWNĘTRZNYCH WRAZ Z BUDOWĄ</div> <div>POCHYLNI PRZEZNACZONEJ DLA OSÓB NIEPEŁNOSPRAWNYCH W</div> <div>BUDYNKU SZKOŁY PODSTAWOWEJ W DZIEWULACH</div>	
PROJEKT POCHYLNI -PRZEKRÓJ B-B	
RYSUNEK NR PT4	SKALA: 1:50
MIEJSCE I DATA:	SIEDLCE, CZERWIEC 2025
INWESTOR:	LOKALIZACJA:
Gmina Zbuczyn ul. Jana Pawła II 1 08-106 Zbuczyn	Działka nr 970, jednostka ewidencyjna 142613_2.0008 ul. Kościelna 10, Dziewule 08-106 Zbuczyn
AUTOR PROJEKTU:	PODPIS:
MGR INŻ. ARCH. AGNIESZKA BURTA- MICHALAK UPR. MA/071/17 upr. do projektowania w branży architektonicznej bez ograniczeń	