

OZNACZENIA	
SYMBOL	OPIS
	ELEWACJA WENTYLOWANA - WYKOŃCZENIE OKADZINA
	KAMIENNA
	ELEWACJA WENTYLOWANA - WYKOŃCZENIE BLACHA PŁASKA
	PŁASKI STÓJĄCY
	ELEWACJA - WYKOŃCZENIE TYNK CENOWYWARSTWOWY
	PROJEKTOWANE ŚCIANY WYPEWIAJĄCE
	PROJEKTOWANE ŚCIANY KONSTRUKCYJNE
	ISTNIEJĄCE ŚCIANY WRAZ Z ISTNIAJĄĄ WARSZTĄ IZOLACI 8cm
	ISTNIEJĄCE ŚCIANY DO WYBURZENIA
	PROJEKTOWANA ZABUDOWA SZCZĄTKÓW, INSTALACYJNA
	PROJEKTOWANA ZABUDOWA SZCZĄTKÓW, INSTALACYJNA
	PROJEKTOWANA ZABUDOWA SZCZĄTKÓW, INSTALACYJNA

ZAMAWIAJĄCY:
GMINA ZBUCZYN
UL. JANA PAWŁA II 1
08-106 ZBUCZYN

JEDNOSTKA PROJEKTOWA:
BIURO ARCHITEKTONICZNE JANUSZ LEWOWSKI
UL. AGATOWA 20/32
20-571 LUBLIN

NAMIA ZADANIA:
Przebudowa budynku Urzędu Gminy w Zbuczynie wraz ze zmianą sposobu użytkowania części budynku.

OBIEKT:
BUDYNEK URZĘDU GMINY W ZBUCZYNIE
ul. Jana Pawła II 1, 08-106 Zbuczyn
JEDN. EWID.: 142613_2
OBREB: 0043
NR DZIAŁKI: 1490/2

STADIUM PROJEKTU:
PROJEKT TECHNICZNY

BRANŻA:
ARCHITEKTURA


NAMIA RYSUNKU:
PRZEKRÓJ B-B

PROJEKTANT:
mgr inż. arch. JANUSZ LEWOWSKI


SPRAWDZAJĄCY:
mgr inż. arch. JOANNA MUZYKOWSKA

OPRACOWUJĄCY:
mgr inż. arch. DOMINIKA KIMAK

DATA: 08.2024
NR RYS.: 7
REV.:
SKALA: 1:100

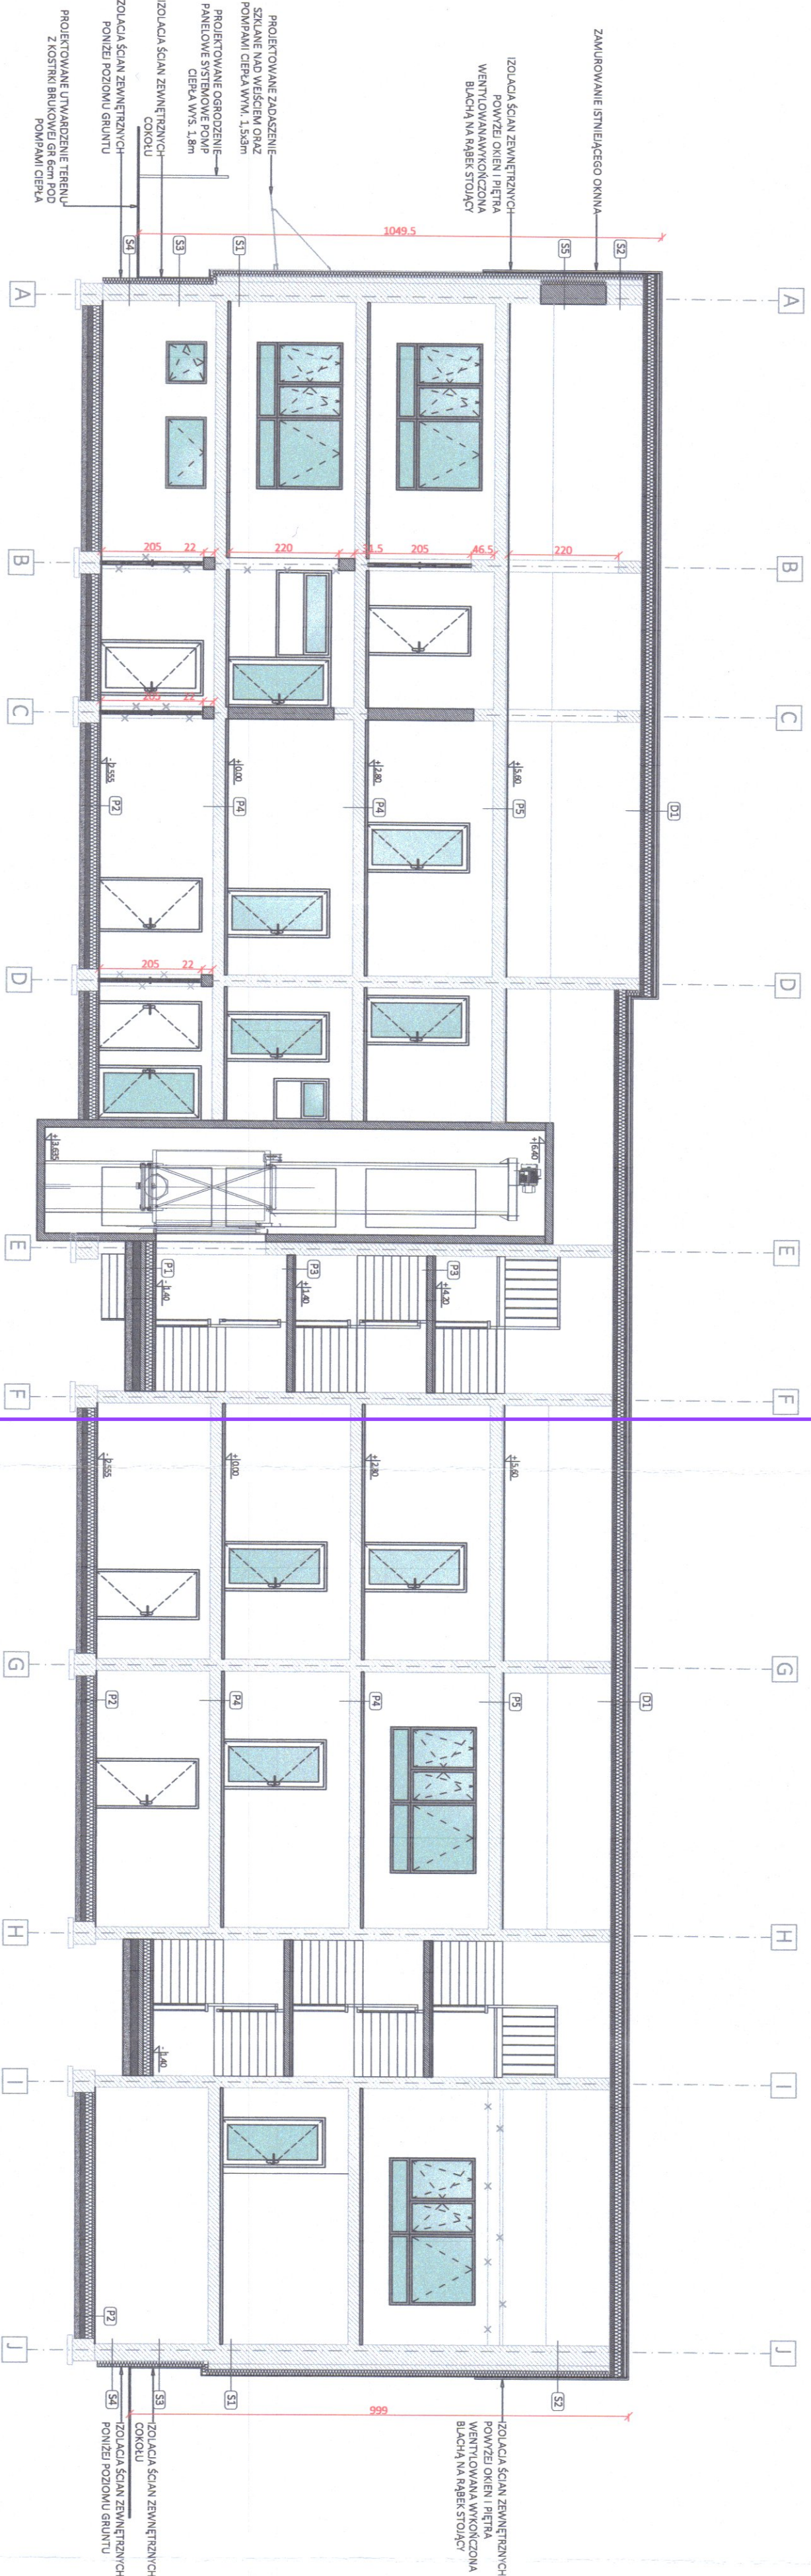

ZAKRES OBJĘTY ZAMÓWIENIEM

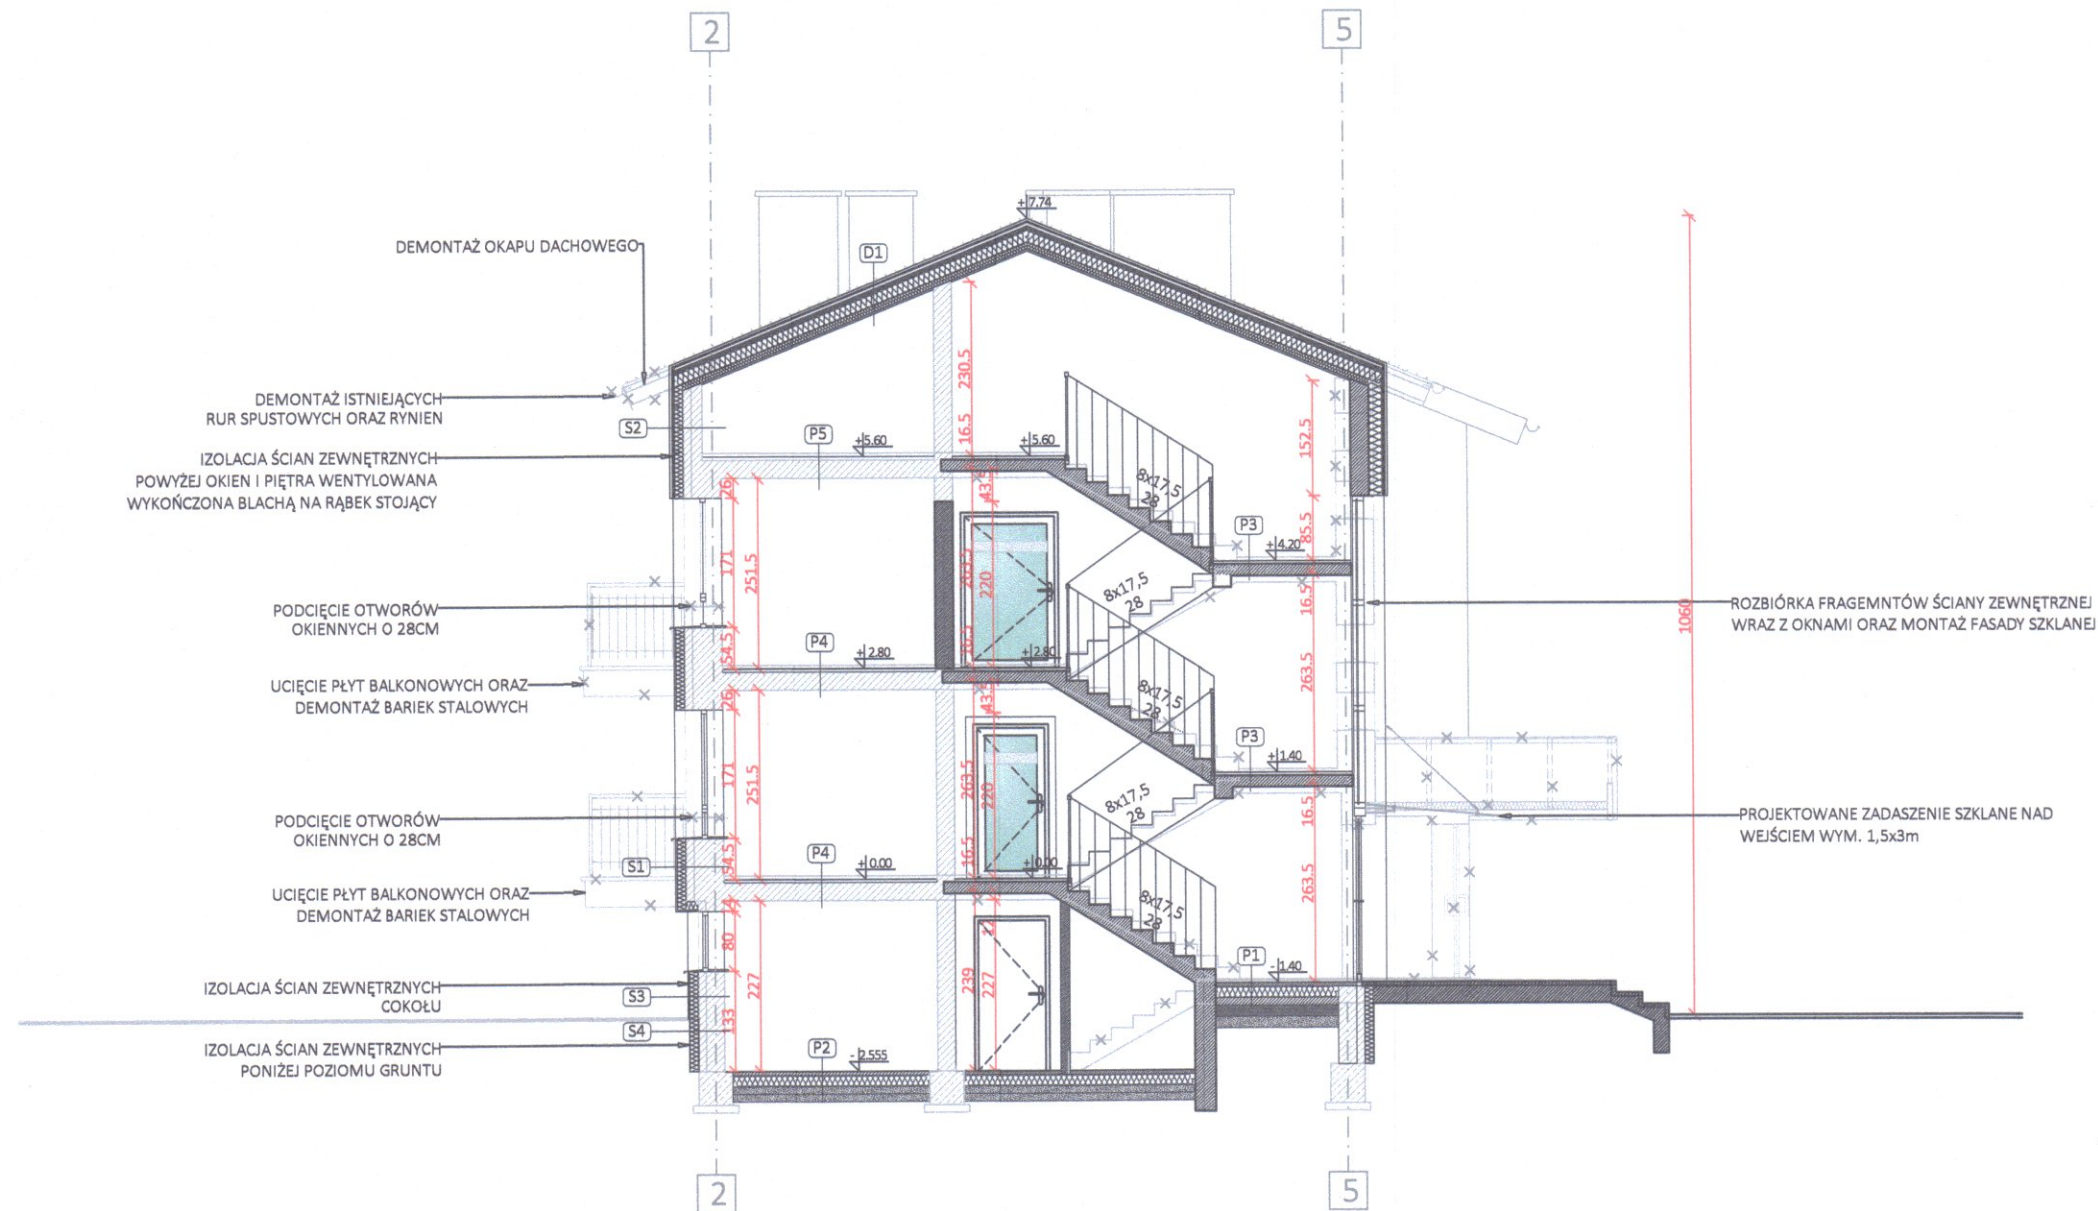

[P1] POSADZKA NA GRUNCIE

Posadzka żywica epoksydowa 0,5 cm
Wylewka betonowa 5 cm
Izolacja termiczna twarda 15 cm
Izolacja przeciwwilgociowa folia PE
Chudy beton 10 cm
Warstwa piasku 15 cm
Warstwa zagęszczonego żwiru 15 cm

[P2] POSADZKA NA GRUNCIE

Posadzka żywica epoksydowa 0,5 cm
Wylewka betonowa 10 cm
Izolacja termiczna twarda 15 cm
Izolacja przeciwwilgociowa folia PE
Chudy beton 10 cm
Warstwa piasku 15 cm
Warstwa zagęszczonego żwiru 15 cm
Podbudowa żwir niejednorodny frakcja 2-4 mm,
ubijany warstwami o gr. 15 cm,
stopień zagęszczenia do 0,98

[P3] KLATKA SCHODOWA

Żywica epoksydowa
Wylewka betonowa
Płyta spocznikowa żelbetowa 12 cm

[P4] POSADZKA

Żywica epoksydowa
Wylewka betonowa zbrojona 4cm Izolacja akustyczna
Stropy kanałowe 24 cm
Tynk cementowo-wapienny

[P5] POSADZKA PODDASZA

Wylewka betonowa 4 cm zbrojona
Izolacja akustyczna
Stropy kanałowe 24 cm
Tynk cementowo-wapienny

[P6] SCHODY ZEWNĘTRZNE

Płyty betonowe/kostka betonowa
Podbudowa betonowa
Warstwa piasku 15 cm
Warstwa zagęszczonego żwiru 15 cm

[S1] ŚCIANA ZEWNĘTRZNA

Tynk wewnętrzny
Istniejąca ściana zewnętrzna elementy wieloblokowe
Istniejąca izolacja termiczna 8 cm
Izolacja termiczna styropian 12 cm
Tynk zewnętrzny cienkowarstwowy

[S2] ŚCIANA ZEWN. PODDASZA

Tynk wewnętrzny
Istniejąca ściana zewnętrzna murowana 24 cm
Izolacja termiczna - wełna 12 cm
Płatwie stalowe INP-180
Izolacja przeciwwodna - folia PE
Blacha na rąbek stojący

[S3] ŚCIANA FUNDAMENTOWA

Powyżej terenu: siatka z włókna szklanego zatopiona w kleju,
grunt+tynk mozaikowy
Styropian frezowany EPS100 gr.12
montowany na klej
Izolacja pionowa folia polietylenowa
Fundament betonowy gr. 45cm

[S4] ŚCIANA FUNDAMENTOWA

Poniżej terenu: folia kubelkowa
Styropian frezowany EPS100 gr.12
montowany na klej
Izolacja pionowa folia polietylenowa
Fundament betonowy gr. 45cm

[S5] ŚCIANA ZEWN. KLATKI

Tynk wewnętrzny
Ściana konstrukcyjna wg. branży konstrukcyjnej
Izolacja termiczna - wełna 18 cm
Płatwie stalowe INP-180
Izolacja przeciwwodna - folia PE
Blacha na rąbek stojący

[D1] DACH

Płyta osb 12mm
Izolacja termiczna - wełna 15 cm
Izolacja termiczna - wełna 8 cm
Płatwie stalowe INP-180
Membrana dachowa
Kontrłaty 2,4x4,8cm
Łaty 5x4cm
Blacha płaska na rąbek stojący

OZNACZENIA	
SYMBOL	OPIS
	ELEWACJA WENTYLOWANA - WYKOŃCZENIE OKŁADZINA KAMIENNA
	ELEWACJA WENTYLOWANA - WYKOŃCZENIE BLACHA PŁASKA RĄBEK STOJĄCY
	ELEWACJA - WYKOŃCZENIE TYNK CIENKOWARSTWOWY
	PROJEKTOWANE ŚCIANY WYPEŁNIAJĄCE
	PROJEKTOWANE ŚCIANY KONSTRUKCYJNE
	ISTNIEJĄCE ŚCIANY WRAZ Z ISTNIAJĄ WARSTWĄ IZOLACJI 8cm
	ISTNIEJĄCE ŚCIANY DO WYBURZENIA
	PROJEKTOWANA ZABUDOWA SZACHTÓW INSTALACYJNYCH 2xPŁYTA GK 12.5mm ORAZ GKBI W POMIĘSZCZENIACH MOKRYCH

ZAMAWIAJĄCY:

GMINA ZBUCZYN
UL. JANA PAWŁA II 1
08-106 ZBUCZYN

JEDNOSTKA PROJEKTUJĄCA :

BIURO ARCHITEKTONICZNE JANUSZ LEWOWSKI
ul. AGATOWA 20/32
20-571 LUBLIN

NAZWA ZADANIA:

Przebudowa budynku Urzędu Gminy w Zbuczynie wraz ze zmianą sposobu użytkowania części budynku.

OBIEKT:

BUDYNEK URZĘDU GMINY W ZBUCZYNIE
ul. Jana Pawła II 1, 08-106 Zbuczyn
JEDN. EWID.: 142613_2
OBREB: 0043
NR DZIAŁKI: 1490/2

STADIUM PROJEKTU:

PROJEKT TECHNICZNY

BRANŻA:

ARCHITEKTURA

NAZWA RYSUNKU:

PRZEKRÓJ C-C

PROJEKTANT:

mgr inż. arch. JANUSZ LEWOWSKI

Nr uprawnień 93/LBOKK/2012

Specjalność: architektoniczna do projektowania bez ograniczeń

Podpis:

SPRAWDZAJĄCY:

mgr inż. arch. JOANNA MUZYKOWSKA

Nr uprawnień 95/LBOKK/2012

Specjalność: architektoniczna do projektowania bez ograniczeń

Podpis:

OPRACOWUJĄCY:

mgr inż. arch. DOMINIKA KIMAK

Podpis:

DATA:	NR RYS:	REW:	SKALA:
08.2024	8		1:100