


OZNACZENIA	
SYMBOL	OPIS
A-B	ZAKRES INWESTYCJI (CZĘŚĆ DZIAŁKI 1490/2 W GRANICACH OGRÓDZENIA)
	BUDYNEK URZĘDU GMINY
	CZĘŚĆ BUDYNKU OBIĘTA ZMIANĄ SPOSOBU UŻYTKOWANIA Z PRZEDSZKOLA NA URZĄD GMINY
	BUDYNEK GMINNEGO OŚRODKA POMOCY SPOŁECZNEJ
	STNIEJĄCE UTWARDZENIE TERENU BEZ ZMIAN
	STNIEJĄCE UTWARDZENIE TERENU DO ROZBIÓRKI
	STNIEJĄCE UTWARDZENIE TERENU WYMIANY (W TYM ROZBIÓRKA PARTEROWYCH GANKÓW WEJŚCIOWYCH WRAZ Z ZADAŚNIEM)
	PROJEKTOWANE NOWE UTWARDZENIE TERENU WRAZ ZE SCHODAMI TERENOWYMI I PROWADZAKAMI DO PIWNYCY ORAZ UTWARDZENIE WRAZ Z OGRÓDZENIEM POD POMPY CIEPŁA
	STNIEJĄCE PŁACE ZABAW DO DEMONTAŻU - PROJEKTOWANA POWIERZCHNIA BIOLOGICZNE CZYNNA
	STNIEJĄCA POWIERZCHNIA BIOLOGICZNE CZYNNA
	PROJEKTOWANE OGRÓDZENIE Z FURTĄ
	PROJEKTOWANE SCHODY TERENOWE
	DROGA POŻAROWA

BILANS TERENU	
SYMBOL	OPIS
A-B	POWIERZCHNIA DZIAŁKI NR 1490/2 OBIĘTA ZAKRESEM WNIOSKU
	POWIERZCHNIA ISTNIEJĄCA ZABUDOWY
	POWIERZCHNIA PROJEKTOWANEJ ZABUDOWY
	POWIERZCHNIA ISTNIEJĄCYCH UTWARDZEŃ
	POWIERZCHNIA PROJEKTOWANYCH UTWARDZEŃ
	STNIEJĄCA POWIERZCHNIA BIOLOGICZNE CZYNNA
	PROJEKTOWANA POWIERZCHNIA BIOLOGICZNE CZYNNA

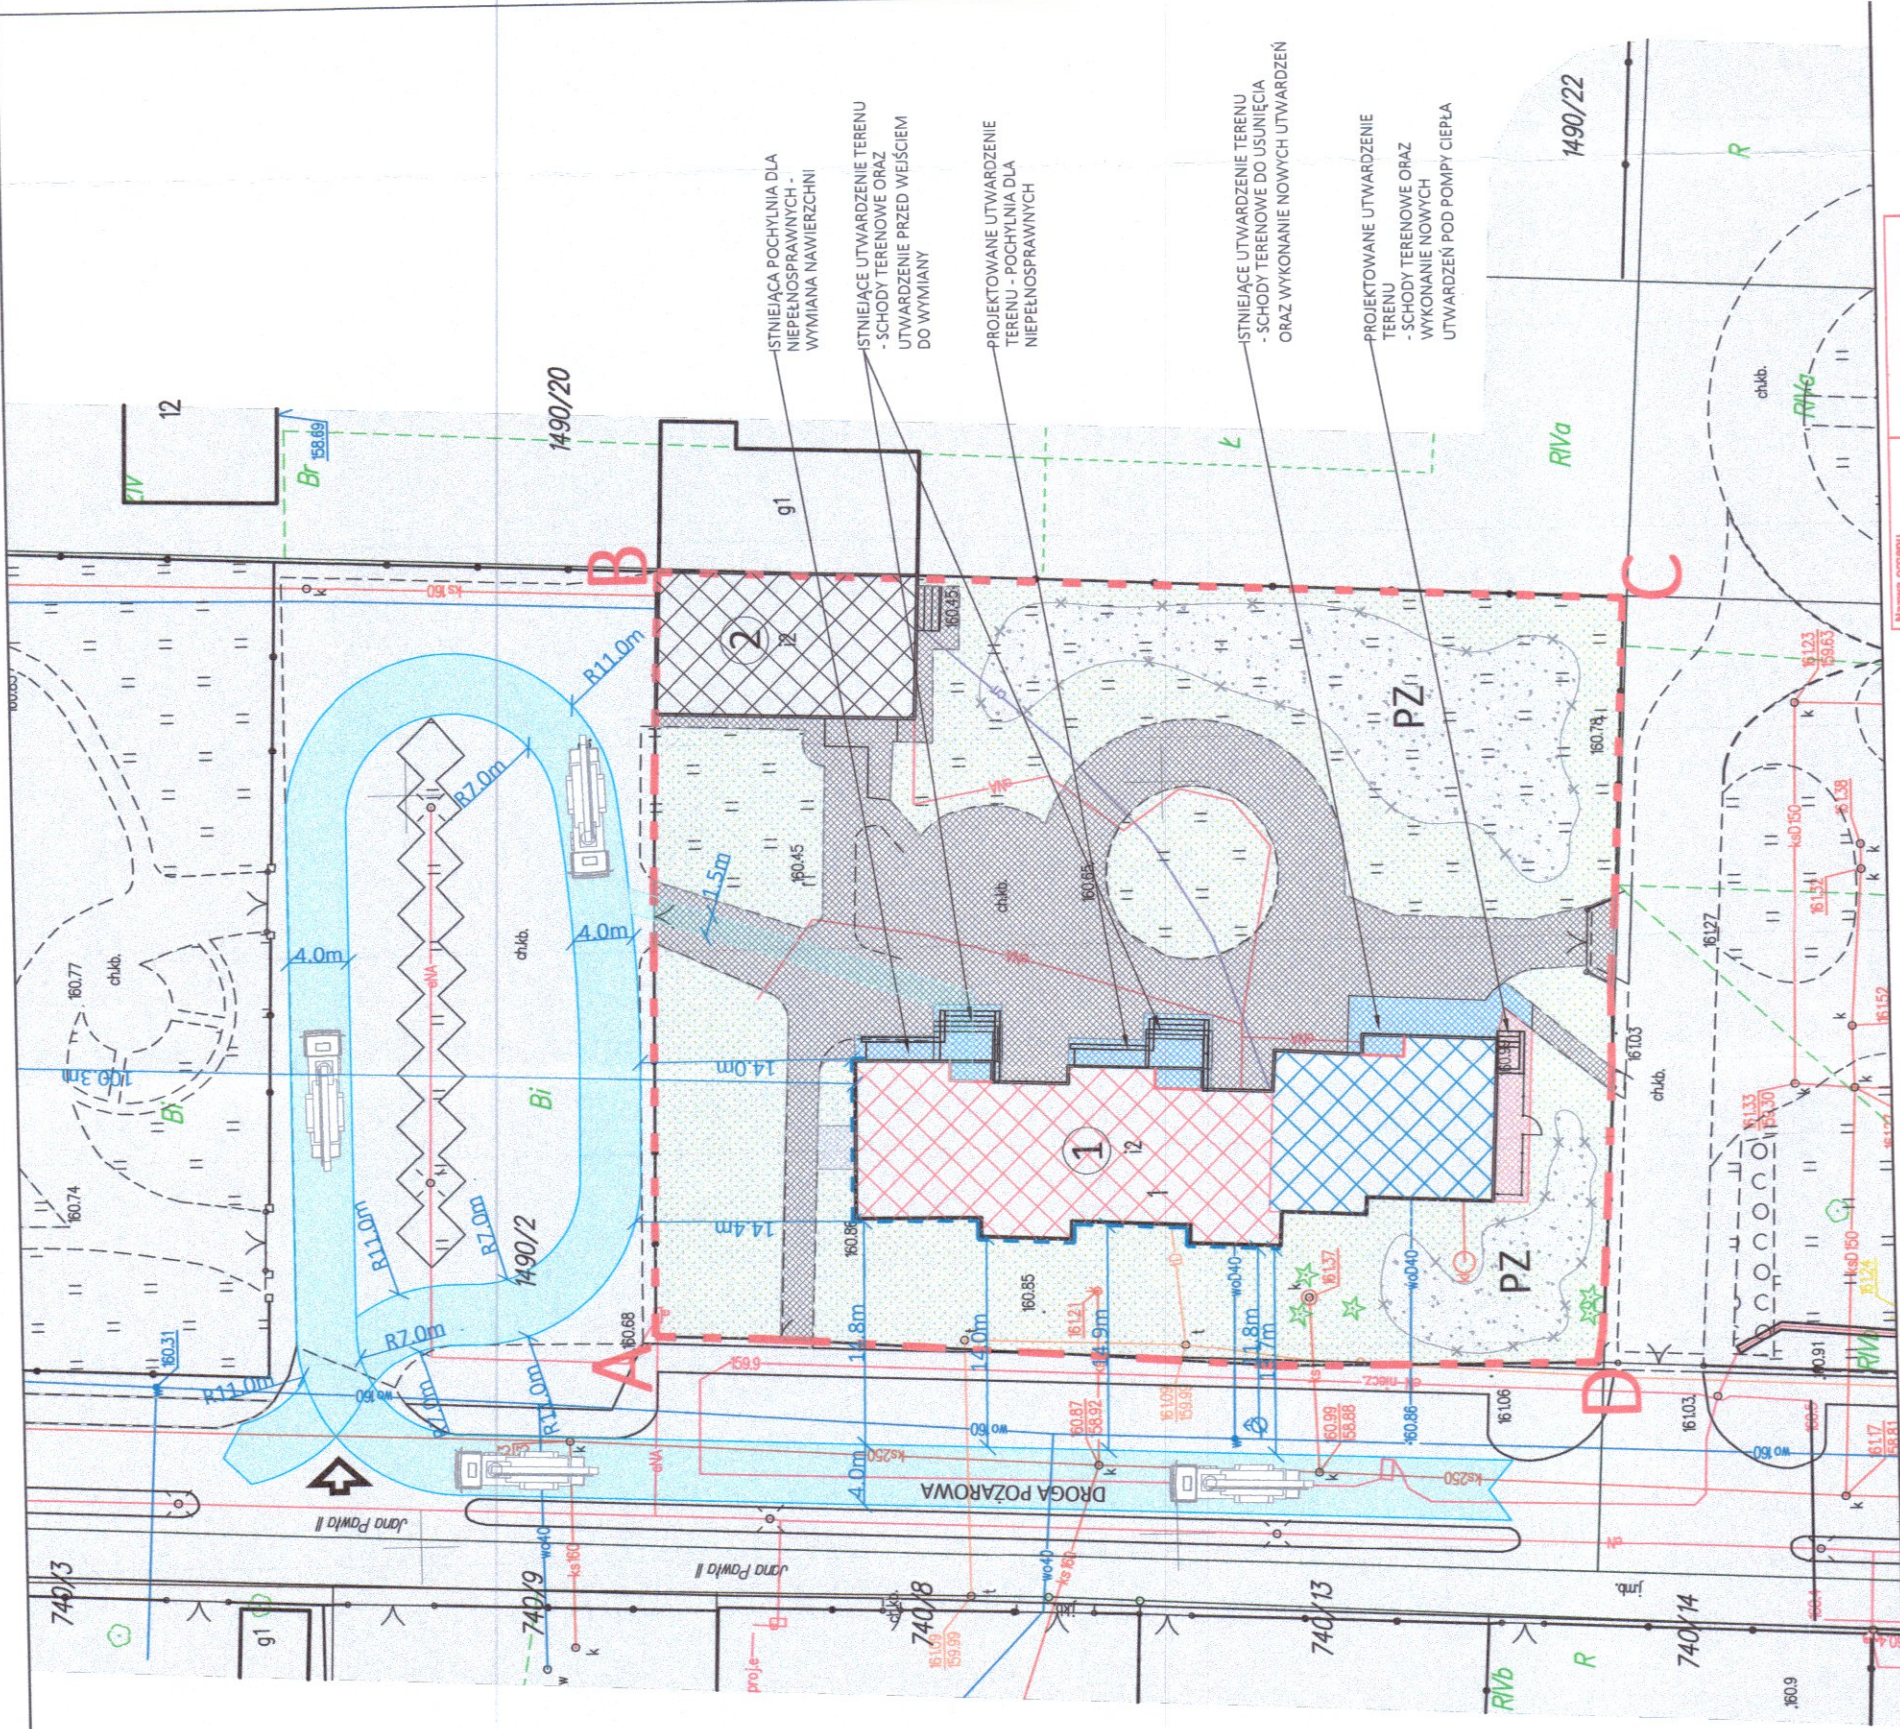

KOPIA MAPY ZASADNICZEJ

godto mapy: 7.170.33.07.2.3

Skala 1:500

Powiat: siedlecki
Jednostka ewidencyjna: Zbuczyn
Obręb ewidencyjny: Zbuczyn
układ współrzędnych płaskich: 2000/7
geodezyjny układ odniesienia: PL-EVR2007-NH

Nazwa organu prowadzącego projektowy zespół geodezyjny i autorzy projektu	STAROSTA SIEDLECKI
Nazwa materiału zasobu	P.1426.2013.1.0003
Data wykonania kopii materiału zasobu	mapa zasadnicza
Imię, nazwisko i pozycja osoby reprezentującej organ	Siedlce dn. 4.07.2024r.

LEGENDA
siatki gazowe
kanalizacja
wodociąg
ciepłownia

ZAMAWIAJĄCY: GMINA ZBUCZYN UL. JANA PAWŁA II 1 08-106 ZBUCZYN	JEDNOSTKA PROJEKTUJĄCA: BIURO ARCHITEKTONICZNE JANUSZ LEWOWSKI ul. AGATOWA 20/32 20-571 LUBLIN	NAZWA ZADANIA: Przebudowa budynku Urzędu Gminy w Zbuczynie wraz ze zmianą sposobu użytkowania części budynku.	OBIEKT: BUDYNEK URZĘDU GMINY W ZBUCZYNI ul. Jana Pawła II 1, 08-106 Zbuczyn JEDN. EWID.: 142613_2 OBRĘB: 0043 NR DZIAŁKI: 1490/2	STADIUM PROJEKTU: PROJEKT WYKONAWCZY	BRANŻA: ARCHITEKTURA	NAZWA RYSUNKU: WSKAZANIE LOKALIZACYJNE	PROJEKTANT: mgr inż. arch. JANUSZ LEWOWSKI Nr uprawnień 93/LOK/2012 Specjalność: architektoniczna do projektowania bez ograniczeń	OPRACOWUJĄCY: mgr inż. arch. DOMINIKA KIMAK	DATA: 08.2024	NR RYS: WSK_LOK	SKALA: 1:500
--	---	--	---	---	-------------------------	---	--	--	------------------	--------------------	-----------------

OZNACZENIA		OPS
		EWALACJA WENTYLOWANA - WYKONCZENIE OKŁADZINĄ KAMIENNA
		ELEWACJA WENTYLOWANA - WYKONCZENIE BŁACHĄ PŁASKĄ RABER STOLAC
		ELEWACJA - WYKONCZENIE TYNK CIEPKOWANSTWOWY
		PROJEKTOWANE ŚCIANY WYPEŁNIACZE
		PROJEKTOWANE ŚCIANY KONSTRUKCYJNE
		ŚNIEIĄCE ŚCIANY WRAZ Z LISTWIĄCĄ WĄSTWĄ IZOLACJI 8cm
		ŚNIEIĄCE ŚCIANY DO WYBURZENIA
		PROJEKTOWANA ZABUDOWA SZCZOTKÓW INSTALACYJNYCH
		ZAPYTĄ GK 125mm ORAZ GK18I W POMIĘSZCZENIACH MOKRYCH

OZNACZENIA		OPIS
	SYMBOL	ELEWACJA WENTYLACYJNA - WYKOŃCZENIE OKŁADZINA KAMIEŃ
	SYMBOL	ELEWACJA WENTYLACYJNA - WYKOŃCZENIE BLACHA PŁASKA ROBER STOLACI
	SYMBOL	ELEWACJA - WYKOŃCZENIE TYNK CIENOWARSTWOWY
	SYMBOL	PROJEKTOWANE ŚCIANY WYPEŁNIACZE
	SYMBOL	PROJEKTOWANE ŚCIANY KONSTRUKCYJNE
	SYMBOL	STNIEŻĄCE ŚCIANY WPAŁZ Z LISTNĄCIĄ WARSZYWA IZOLACJI 8cm
	SYMBOL	STNIEŻĄCE ŚCIANY DO WYBURZENIA
	SYMBOL	PROJEKTOWANA ZABUDOWA SZCZĄTKÓW INSTALACYJNYCH 2xRUTY GK 12.5mm ORAZ GKB I W POMIĘSZCZENIACH MOKRYCH

ZAMAWIAJĄCY:
GMINA ZBUCZYN
UL. JANA PAWŁA II 1
08-106 ZBUCZYN

JEDNOSTKA PROJEKTUJĄCA:
BIURO ARCHYTEKTONICZNE JANUSZ LEWOWSKI
ul. AGATOWA 20/32
20-571 LUBLIN

NAMZA ZADANIA:
Przebudowa budynku Urzędu Gminy w Zbuczynie wraz ze zmianą sposobu użytkowania części budynku.

OBIEKT:
BUDYNEK URZĘDU GMINY W ZBUCZYNIE
JEDN. EWID.: 142613_2
OBRĘB: 0043
NR DZIAŁKI: 1490/2

STADIUM PROJEKTU:
PROJEKT WYKONAWCZY

BRANŻA:
ARCHITEKTURA

NAZWA RYSUNKU:
RZUT DACHU

PROJEKTANT:
mgr inż. arch. JANUSZ LEWOWSKI

OPRACOWUJĄCY:
mgr inż. arch. DOMINIK KIMAK

DATA: 08.2024

NR RYS: 5


REW:

SKALA: 1:100

OZNACZENIA	
SYMBOL	OPIS
	ELEWACJA WENTYLOWANA - WYKOŃCZENIE OKŁADZINA KAMIENNA
	ELEWACJA WENTYLOWANA - WYKOŃCZENIE BLACHA PŁASKA RABEK STOJĄCY
	ELEWACJA - WYKOŃCZENIE TYNK CIENKOWARSTWOWY
	PROJEKTOWANE ŚCIANY WYPEŁNIĄCE
	PROJEKTOWANE ŚCIANY KONSTRUKCYJNE
	STUPIĄCE ŚCIANY WRAZ Z ISTNIAJĄCĄ WARSTWĄ IZOLACJI 8cm
	STUPIĄCE ŚCIANY DO WBUWZENIA
	PROJEKTOWANA ZABUDOWA SZACHOTY, INSTALACYJNYCH ZAPĘTYA GK 12,5mm ORAZ GKGBI W POMIĘSZCZENIACH MOKRYCH



ZAMAWIAJĄCY: GMINA ZBUCZYN UL. JANA PAWŁA II 1 08-106 ZBUCZYN		
JEDNOSTKA PROJEKTUJĄCA : BIURO ARCHITEKTONICZNE JANUSZ LEWOWSKI ul. AGATOWA 20/32 20-571 LUBLIN		
NAZWA ZADANIA: Przebudowa budynku Urzędu Gminy w Zbuczynie wraz ze zmianą sposobu użytkowania części budynku.		
OBJEKT: BUDYNEK URZĘDU GMINY W ZBUCZYNI ul. Jana Pawła II 1, 08-106 Zbuczyn JEDN. EWID.: 142613_2 OBRĘB: 0043 NR DZIAŁKI: 1490/2		
STADIUM PROJEKTU: PROJEKT WYKONAWCZY		
BRANŻA: ARCHITEKTURA		
NAZWA RYSUNKU: PRZEKRÓJ A-A		
PROJEKTANT: mgr inż. arch. JANUSZ LEWOWSKI <i>Nr uprawnień 934/DOŚC/2012</i> <i>Specjalność: architektoniczna do projektowania bez ograniczeń</i>	Podpis:	
OPRACOWUJĄCY: mgr inż. arch. DOMINIKA KIMAK	Podpis:	
DATA: 08.2024	NR RYS: 6	REW: 1.100

OZNACZENIA	
SYMBOL	OPIS
	ELEWACJA WENTYLOWANA - WYKOŃCZENIE OKŁADZINA KAMIENNA
	ELEWACJA WENTYLOWANA - WYKOŃCZENIE BLACHĄ PŁASKĄ RĄBEK STOJĄCY
	ELEWACJA - WYKOŃCZENIE TYNK CIENKOWARSTWOWY
	PROJEKTOWANE ŚCIANY WYPEŁNIAJĄCE
	PROJEKTOWANE ŚCIANY KONSTRUKCYJNE
	STNIEJĄCE ŚCIANY WRAZ Z ISTNIEJĄĄ WARSZTĄ IZOLACJI 8cm
	STNIEJĄCE ŚCIANY DO WYBURZENIA
	PROJEKTOWANA ZABUDOWA SZCZĄTKÓW INSTALACYJNYCH DŁĘPITYA GK 12,5mm ORAZ GKBI W POMIĘSZCZENIACH MOKRYCH

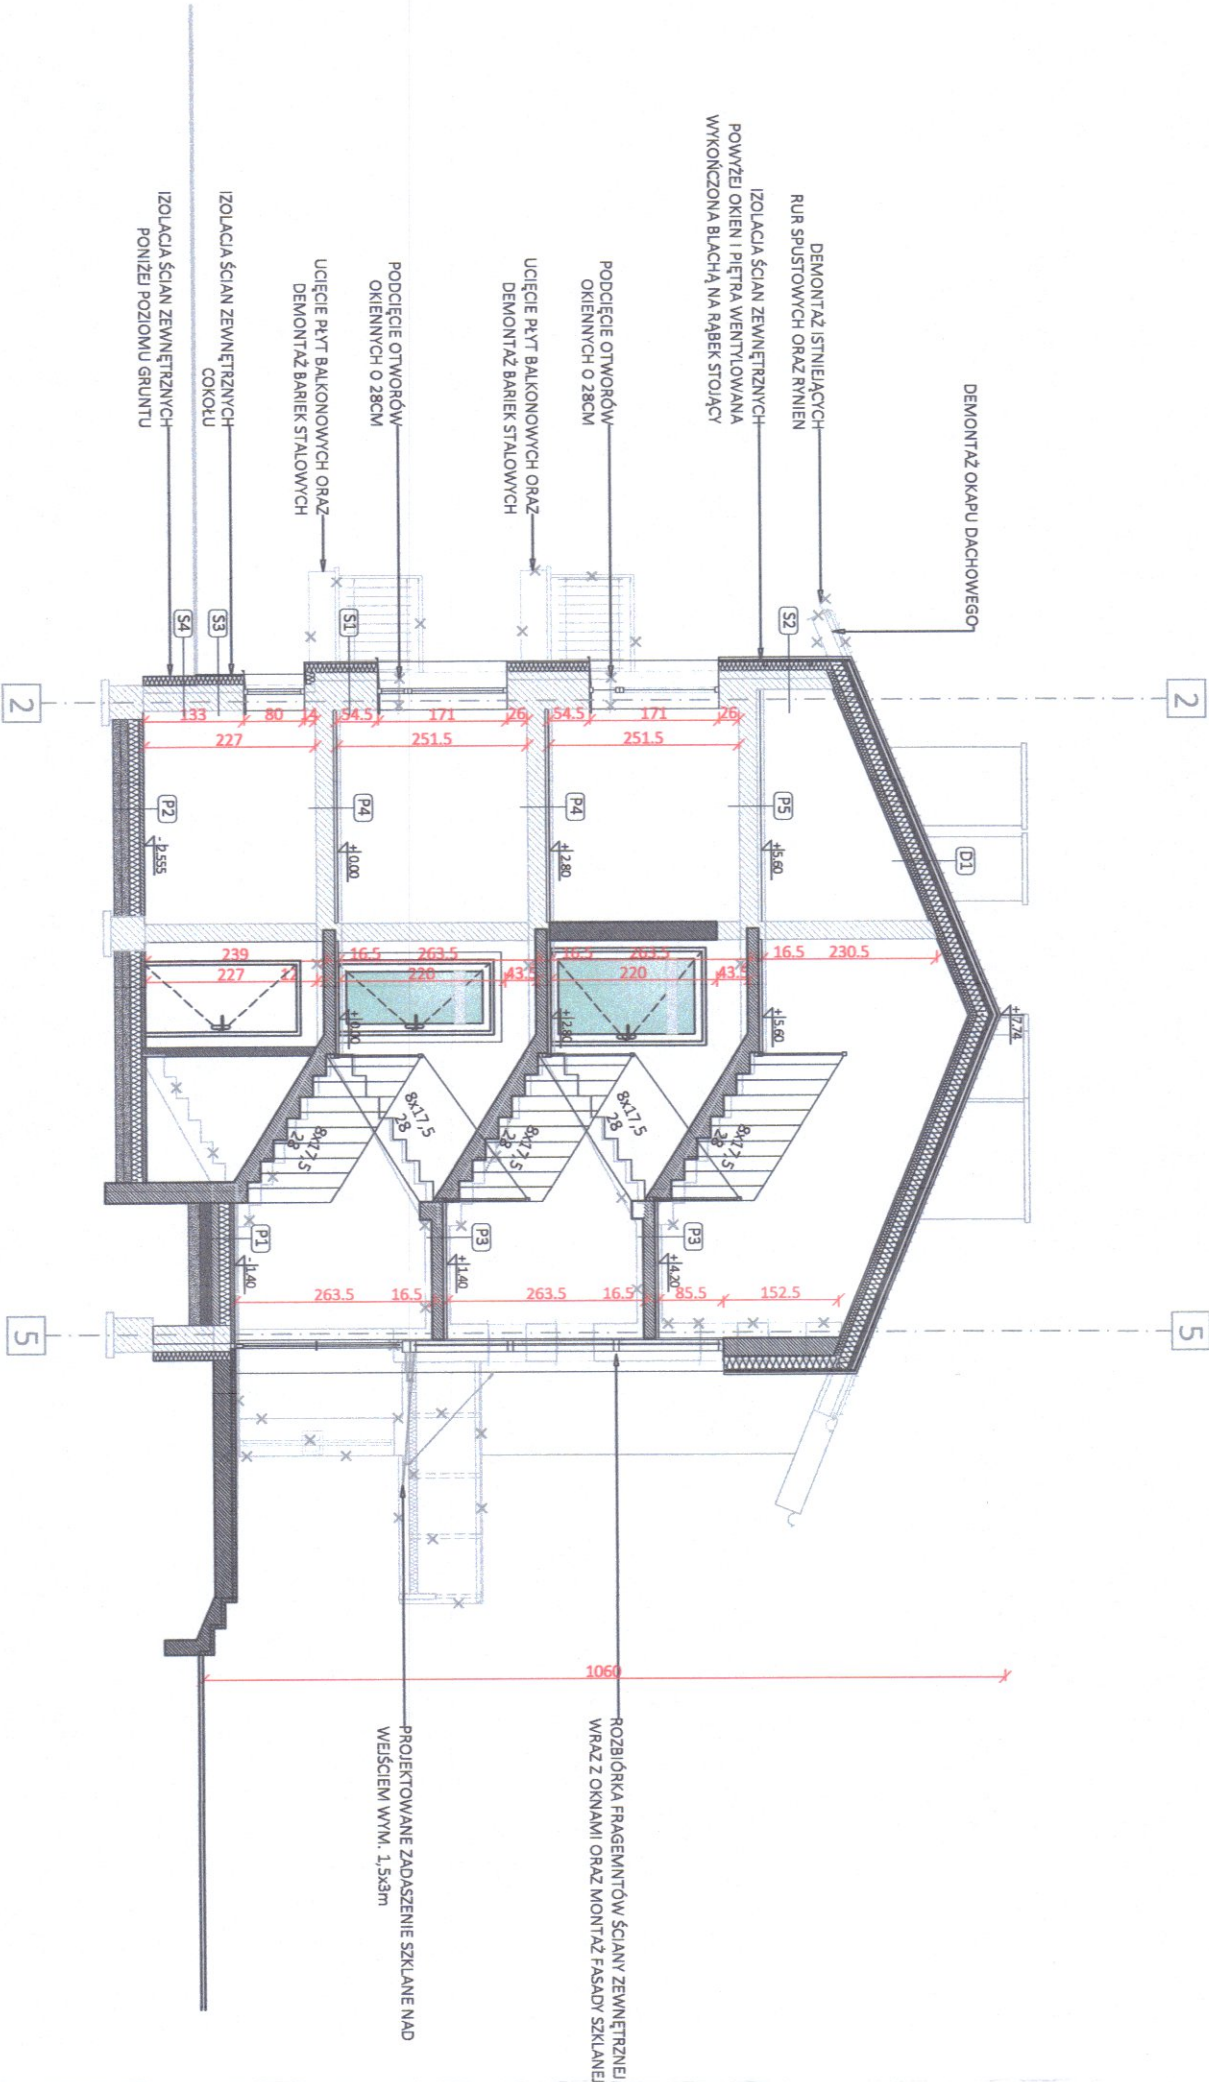

- [P1] POSADZKA NA GRUNCIE
Posadzka żywica epoksydowa 0,5 cm
Wywiewka betonowa 5 cm
Izolacja termiczna twarda 15 cm
Izolacja przeciwwilgociowa folia PE
Chudy beton 10 cm
Warstwa posadzki 15 cm
Warstwa zagęszczona żwiru 15 cm
- [P2] POSADZKA NA GRUNCIE
Posadzka żywica epoksydowa 0,5 cm
Wywiewka betonowa 10 cm
Izolacja termiczna twarda 15 cm
Izolacja przeciwwilgociowa folia PE
Chudy beton 10 cm
Warstwa posadzki 15 cm
Warstwa zagęszczona żwiru 15 cm
- [P3] POSADZKA
Żywica epoksydowa
Wywiewka betonowa 4cm
Izolacja termiczna twarda 15 cm
Izolacja przeciwwilgociowa folia PE
Chudy beton 10 cm
Warstwa posadzki 15 cm
Warstwa zagęszczona żwiru 15 cm
- [P4] POSADZKA
Żywica epoksydowa
Wywiewka betonowa 4cm
Izolacja termiczna twarda 15 cm
Izolacja przeciwwilgociowa folia PE
Chudy beton 10 cm
Warstwa posadzki 15 cm
Warstwa zagęszczona żwiru 15 cm
- [P5] POSADZKA PODDASZA
Wywiewka betonowa 4 cm zbrojona
Izolacja akustyczna
Stropy kanałowe 24 cm
Tynk cementowo-wapienny
- [P6] SCHODY ZEWNĘTRZNE
Płyty betonowe/kostka betonowa
Podbudowa betonowa
Warstwa posadzki 15 cm
Warstwa zagęszczona żwiru 15 cm
- [S1] ŚCIANA ZEWNĘTRZNA
Tynk wewnętrzny
Istniejąca ściana zewnętrzna elementy wielkocielowe
Istniejąca izolacja termiczna 8 cm
Izolacja termiczna styropian 12 cm
Tynk zewnętrzny cienkowarstwowy
- [S2] ŚCIANA ZEWN. PODDASZA
Tynk wewnętrzny
Istniejąca ściana zewnętrzna murywana 24 cm
Izolacja termiczna - wełna 12 cm
Płatwie stalowe INP-180
Izolacja przeciwwilgociowa - folia PE
Blachy na rąbek stojący
- [S3] ŚCIANA ZEWN. KATKI
Tynk wewnętrzny
Istniejąca ściana zewnętrzna wg. brzozy konstrukcyjnej
Izolacja termiczna - wełna 18 cm
Płatwie stalowe INP-180
Izolacja przeciwwilgociowa - folia PE
Blachy na rąbek stojący
- [S4] ŚCIANA ZEWN. KATKI
Płyta obrobiona
Izolacja termiczna - wełna 15 cm
Izolacja termiczna - wełna 8 cm
Płatwie stalowe INP-180
Membrana dachowa
Kontrolny 2,4x4,8cm
Blachy na rąbek stojący
- [S5] ŚCIANA ZEWN. KATKI
Płyta obrobiona
Izolacja termiczna - wełna 15 cm
Izolacja termiczna - wełna 8 cm
Płatwie stalowe INP-180
Membrana dachowa
Kontrolny 2,4x4,8cm
Blachy na rąbek stojący

ZAMAWIAJĄCY: GMINA ZBUCZYN UL. JANA PAWŁA II 1 08-106 ZBUCZYN			
JEDNOSTKA PROJEKTUJĄCA: BIURO ARCHYTEKTONICZNE JANUSZ LEWOWSKI ul. AGATOWA 20/32 20-571 LUBLIN			
NAZWA ZADANIA: Przebudowa budynku Urzędu Gminy w Zbuczynie wraz ze zmianą sposobu użytkowania części budynku.			
OBJEKT: BUDYNEK URZĘDU GMINY W ZBUCZYNIE ul. Jana Pawła II 1, 08-106 Zbuczyn JEDN. EW/D.: 142613_2 OBRĘB: 0043 NR DZIAŁKI: 1490/2			
STADIUM PROJEKTU: PROJEKT WYKONAWCZY			
BRANŻA: ARCHITEKTURA			
NAZWA RYSUNKU: PRZEKRÓJ C-C			
PROJEKTANT: mgr inż. arch. JANUSZ LEWOWSKI		Podpis:	
mgr inż. arch. DOMINIKA KIMIAK		Podpis:	
DATA: 08.2024		SKALA: 1:100	

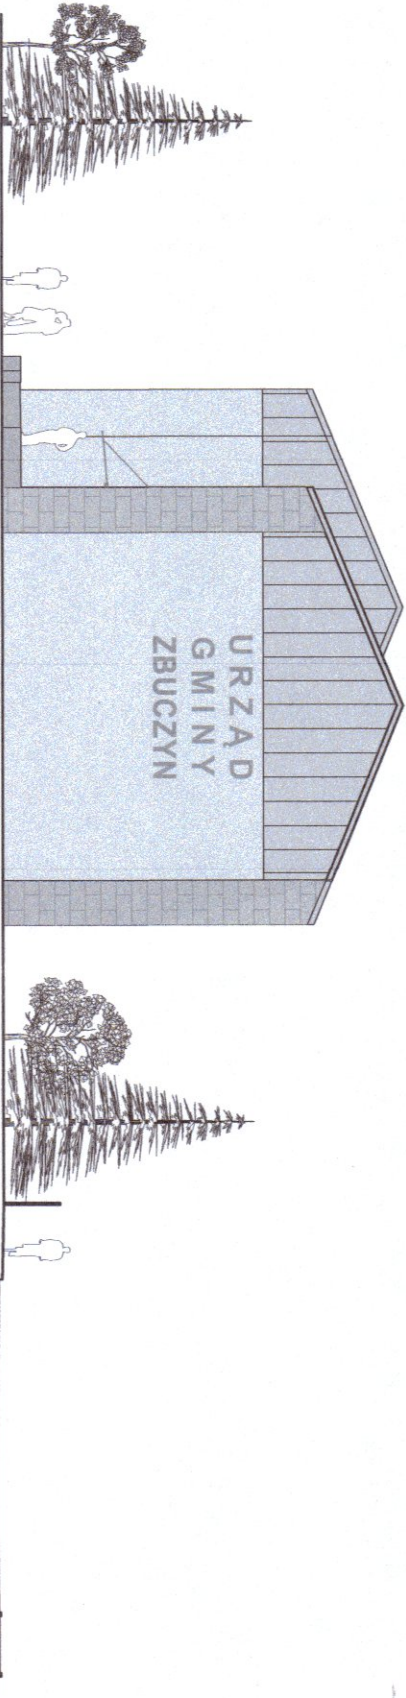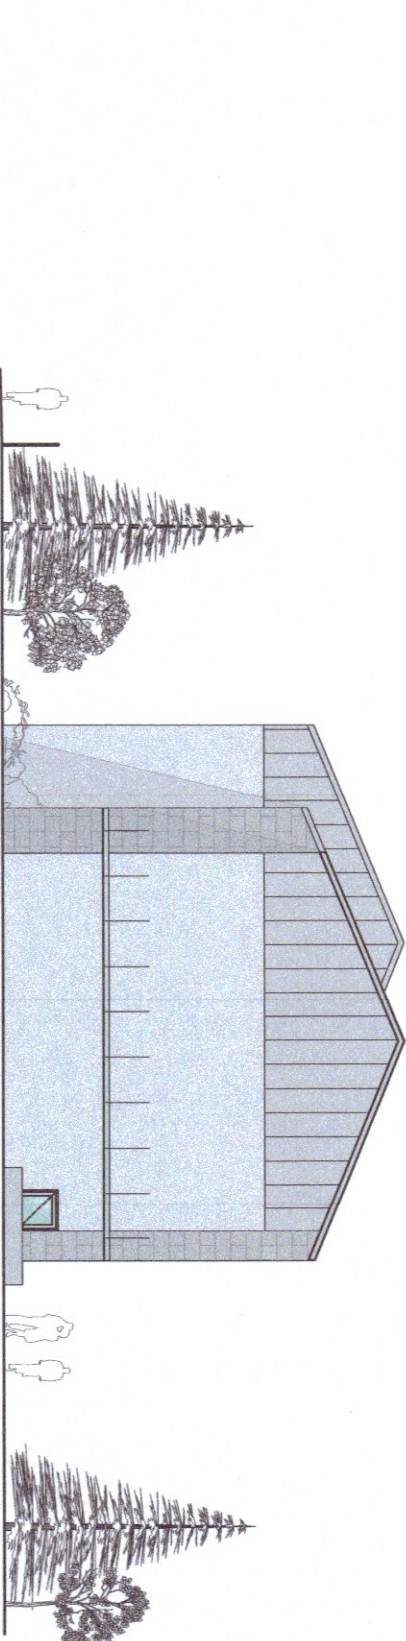

ZAMAWIAJĄCY:

GINIA ZBUCZYN
UL. JANA PAWŁA II 1
08-106 ZBUCZYN

JEDNOSTKA PROJEKTUJĄCA :

BIURO ARCHITEKTONICZNE JANUSZ LEWOWSKI
ul. AGATOWA 20/32
20-571 LUBLIN

NAZWA ZADANIA:

Przebudowa budynku Urzędu Gminy w Zbuczynie wraz ze zmianą sposobu użytkowania części budynku.

OBIEKT:

BUDYNEK URZĘDU GMINY W ZBUCZYNIE
ul. Jana Pawła II 1, 08-106 Zbuczyn
JEDN. EWID.: 142613_2
OBRĘB: 0043
NR DZIAŁKI: 1490/2

STADIUM PROJEKTU:

PROJEKT WYKONAWCZY

BRANŻA:

ARCHITEKTURA

NAZWA RYSUNKU:

ELEWACJE

PROJEKTANT:

mgr inż. arch. JANUSZ LEWOWSKI
Nr uprawnień 93/ABOK/2012
Specjalność: architektoniczna do projektowania bez ograniczeń

OPRACOWUJĄCY:

mgr inż. arch. DOMINIKA KIMIAK

DATA:	NR RYS:	REW:	SKALA:
08.2024	9		1:200

STOLARKA DRZWIOWA WEWN.

SYMBOL	D1	D2	D3	D4	D5	D6	D7	D8	D9	D10	D11	D12	D13	D14	D15	Dk
SCHEMAT																
	SZEROKOŚĆ PRZEJŚCIA	90	90	90	90	80	120	120	90	100	100	120	80	100	90	80
	WYSOKOŚĆ PRZEJŚCIA	200	200	200	200	200	200	200	200	200	200	200	160	200	200	185
UWAGI:	Drzwi z bezpiecznym pakietem szybowym. Szkło małowne. Rama aluminiowa. Wyposażone we wkładkę patentową. Kolor do uzgodnienia z projektantem.	Drzwi pełne, wyposażone we wkładkę patentową. Kolor do uzgodnienia z projektantem.	Drzwi pełne, wyposażone we wkładkę patentową. Kolor do uzgodnienia z projektantem.	Drzwi pełne, wyposażone we wkładkę patentową. Kolor do uzgodnienia z projektantem.	Drzwi pełne, wyposażone we wkładkę patentową. Kolor do uzgodnienia z projektantem.	Drzwi pełne, wyposażone we wkładkę patentową. Kolor do uzgodnienia z projektantem.	Drzwi pełne, wyposażone we wkładkę patentową. Kolor do uzgodnienia z projektantem.	Drzwi pełne, wyposażone we wkładkę patentową. Kolor do uzgodnienia z projektantem.	Drzwi pełne, wyposażone we wkładkę patentową. Kolor do uzgodnienia z projektantem.	Drzwi pełne, wyposażone we wkładkę patentową. Kolor do uzgodnienia z projektantem.	Drzwi pełne, wyposażone we wkładkę patentową. Kolor do uzgodnienia z projektantem.	Drzwi pełne, wyposażone we wkładkę patentową. Kolor do uzgodnienia z projektantem.	Drzwi pełne, wyposażone we wkładkę patentową. Kolor do uzgodnienia z projektantem.	Drzwi pełne, wyposażone we wkładkę patentową. Kolor do uzgodnienia z projektantem.	Drzwi pełne, wyposażone we wkładkę patentową. Kolor do uzgodnienia z projektantem.	Drzwi pełne, wyposażone we wkładkę patentową. Kolor do uzgodnienia z projektantem.

STOLARKA DRZWIOWA ZEWN.

SYMBOL	Dz1	Dz2
SCHEMAT		
	SZEROKOŚĆ PRZEJŚCIA	100
	WYSOKOŚĆ PRZEJŚCIA	200
UWAGI:	Drzwi zewnętrzne z bezpiecznym pakietem szybowym. Wyposażone w samozamykacz. Rama aluminiowa. Kolor do uzgodnienia z projektantem.	Drzwi zewnętrzne z bezpiecznym pakietem szybowym. Wyposażone w samozamykacz. Rama aluminiowa. Kolor do uzgodnienia z projektantem.

STOLARKA OKIENNA ZEWN.

SYMBOL	O1	O2	O3	O4	O5	O6	O7	O8	WYŁĄZ
SCHEMAT									
	SZEROKOŚĆ	143	295	143	143	85	143	85	80
	WYSOKOŚĆ	171	295	416	80	80	80	80	80
UWAGI:	Okno zewnętrzne. Dolne skrzydło stałe, górne uchylno-rozwierne. Rama PCV. Kolor antracytowy.	Okno zewnętrzne. Dolne skrzydło stałe, górne uchylno-rozwierne. Rama PCV. Kolor antracytowy.	Okno zewnętrzne. Dolne skrzydło stałe, górne uchylno-rozwierne. Rama PCV. Kolor antracytowy.	Okno zewnętrzne. Dolne skrzydło stałe, górne uchylno-rozwierne. Rama PCV. Kolor antracytowy.	Okno zewnętrzne. Dolne skrzydło stałe, górne uchylno-rozwierne. Rama PCV. Kolor antracytowy.	Okno zewnętrzne. Dolne skrzydło stałe, górne uchylno-rozwierne. Rama PCV. Kolor antracytowy.	Okno zewnętrzne. Dolne skrzydło stałe, górne uchylno-rozwierne. Rama PCV. Kolor antracytowy.	Okno zewnętrzne. Dolne skrzydło stałe, górne uchylno-rozwierne. Rama PCV. Kolor antracytowy.	Okno zewnętrzne. Dolne skrzydło stałe, górne uchylno-rozwierne. Rama PCV. Kolor antracytowy.

STOLARKA OKIENNA WEWN.

SYMBOL	OW1	OW2	OW3
SCHEMAT			
	SZEROKOŚĆ	110	176
	WYSOKOŚĆ	110	205
UWAGI:	Okno wewnętrzne z bezpiecznym pakietem szybowym. Okno przesuwne w płonie. Rama PCV. Kolor antracytowy.	Okno wewnętrzne z bezpiecznym pakietem szybowym. Okno przesuwne w płonie. Rama PCV. Kolor antracytowy.	Okno wewnętrzne z bezpiecznym pakietem szybowym. Okno przesuwne w płonie. Rama PCV. Kolor antracytowy.

INFORMACJE DODATKOWE:

Okna zewnętrzne wykonane z PCV i aluminium, współczynnik przenikania ciepła dla całego okna U_{50,9} W/m²K, dla okien dachowych U_{51,1} W/m²K, okucia rozszczelniające w skrzydle uchylno - rozwiernym.

Okna należy wyposażyć w klamki z blokadą blednego położenia oraz możliwość mikrouchylenia.

Okna wewnętrzne, rama wykonana z aluminium, okna otwieralne, szkło szkielem bezpiecznym.

Drzwi zewnętrzne wykonane z aluminium, współczynnik przenikania ciepła dla całego okna U_{51,3} W/m²K.

Drzwi przeciwpożarowe. Skrzydło drzwiowe aluminiowe, wypełnienie elementami izolacji ognioowej. Osłonica aluminiowa z uszczelką przeciwnapowietrzową.

Drzwi należy wyposażyć w samozamykacz wg oznaczeń "cz" na rysunku oraz w drzwiach wejściowych i przeciwpożarowych.

Skrzydło drzwi do drzwi i w drzwiach wejściowych o powierzchni netto 200 cm², umieszczane w dolnej części skrzydła. W przypadku stolarki drzwiowej wewnętrznej należy ją wykonać w kolorze jednolitym do ustalenia z projektantem.

ZAMAWIAJĄCY:
GMINA ZBUCZYN
UL. JANA PAWŁA II 1
08-106 ZBUCZYN

JEDNOSTKA PROJEKTUJĄCA :

BIURO ARCHYTEKTONICZNE JANUSZ LEWOWSKI
ul. AGATOWA 20/32
20-571 LUBLIN

NAMAZNA ZADANIA:
Przebudowa budynku Urzędu Gminy w Zbuczynie wraz ze zmianą sposobu użytkowania części budynku.

OBIEKT:
BUDYNEK URZĘDU GMINY W ZBUCZYNIE
ul. Jana Pawła II 1, 08-106 Zbuczyn
JEDN. EWID.: 142613_2
OBRĘB: 0043
NR DZIAŁKI: 1490/2

STADIUM PROJEKTU:
PROJEKT WYKONAWCZY

ARCHITEKTURA

NAMAZNA RYSUNKU:
ZESTAWIENIE STOLARKI

PROJEKTANT:
mgr inż. arch. JANUSZ LEWOWSKI

OPRACOWUJĄCY:
mgr inż. arch. DOMINIKA KIMAK

DATA: 08.2024
NR RYS: 10
REW: bs
SKALA: