


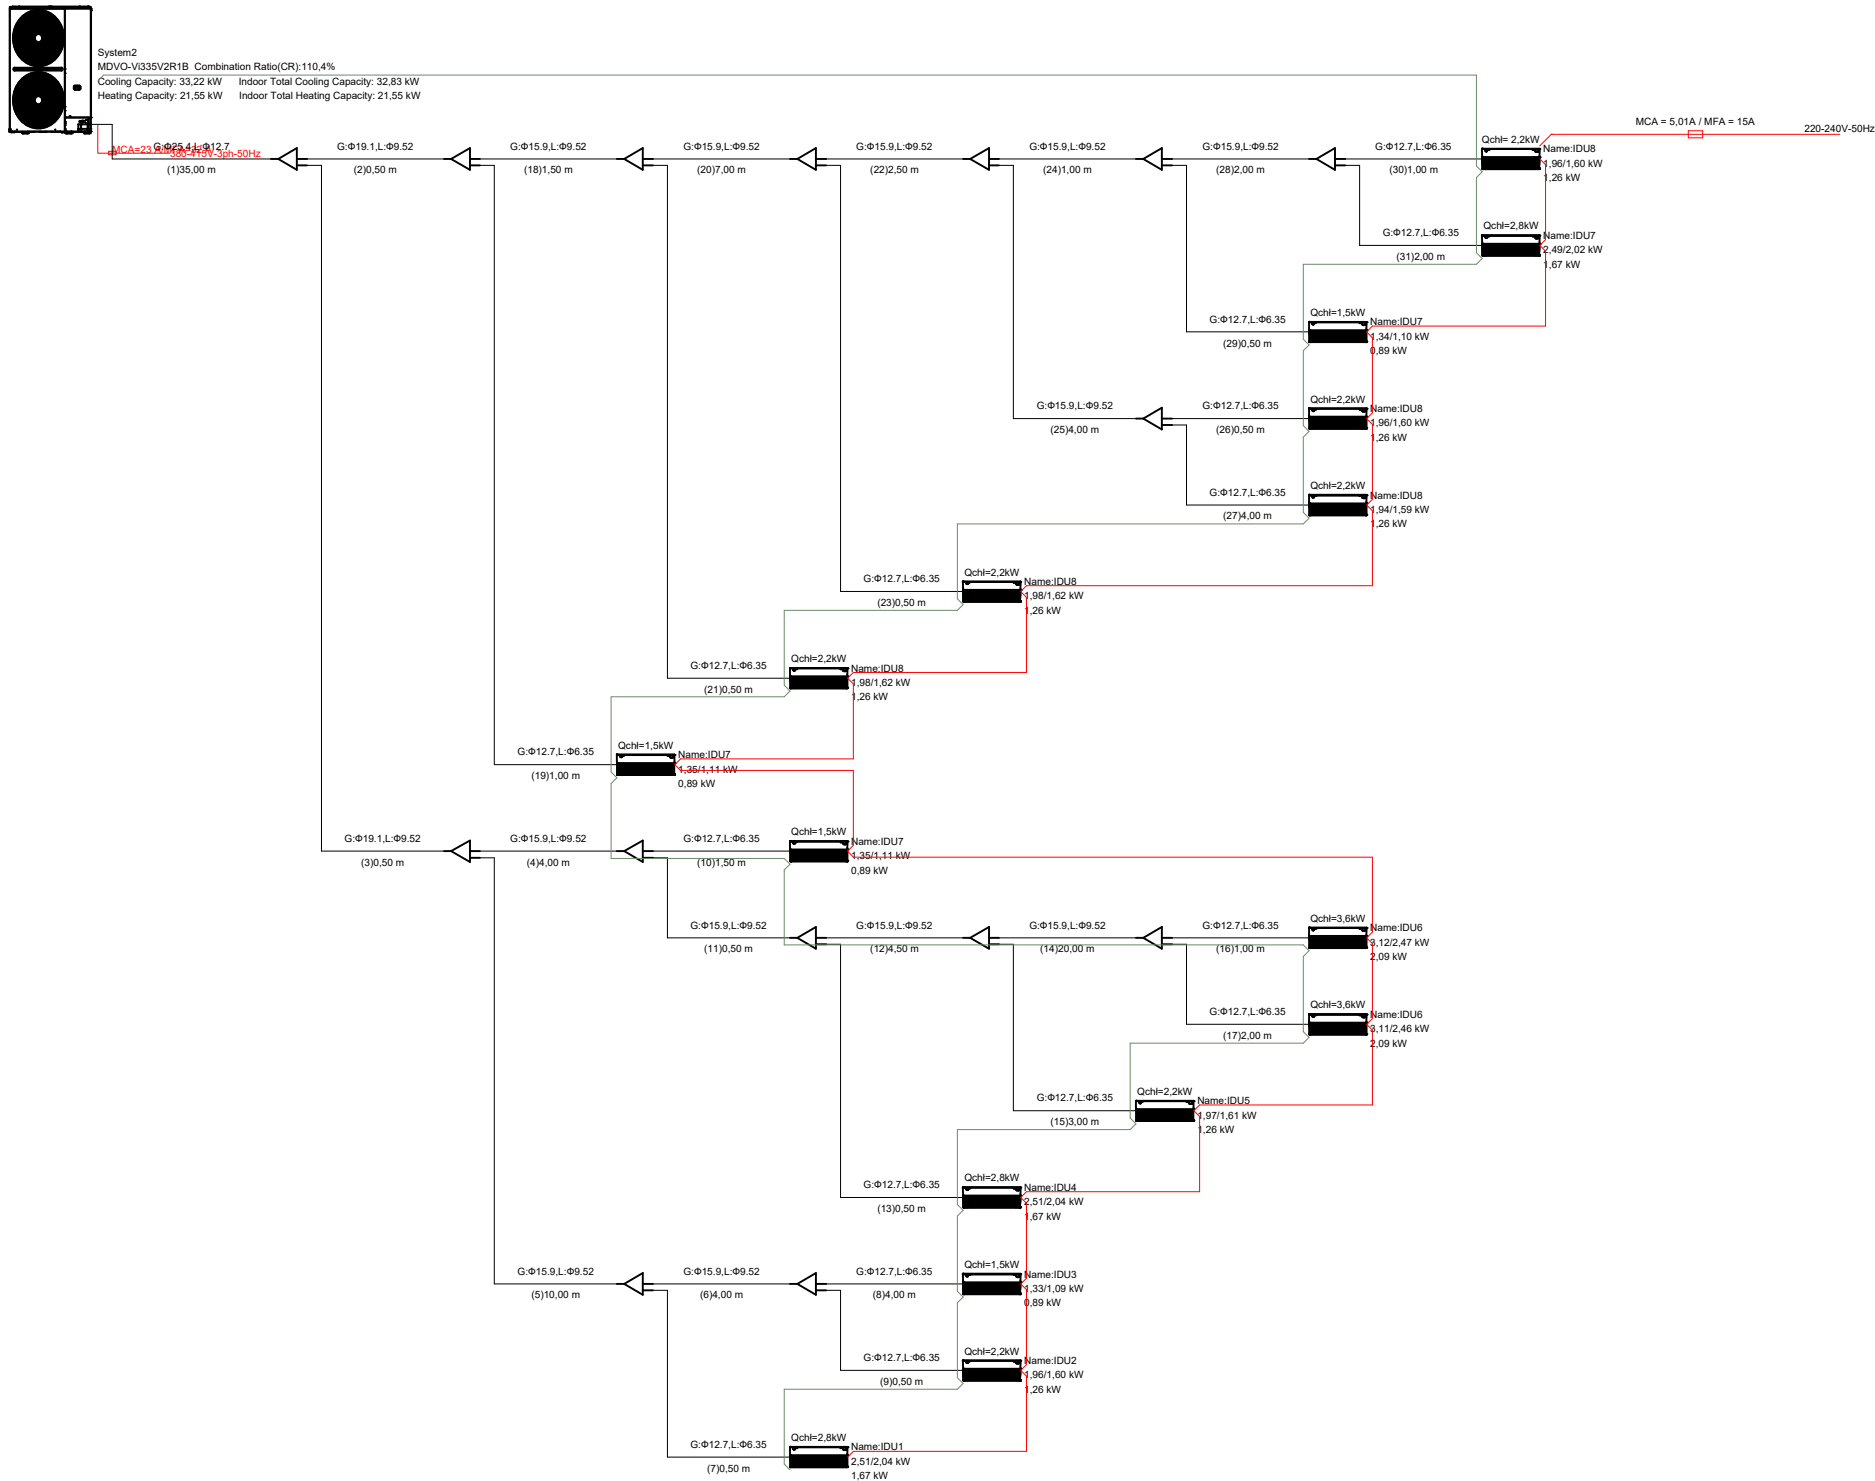

ZAMAWIAJĄCY: GMINA ZBUCZYN UL. JANA PAWŁA II 1 08-106 ZBUCZYN
JEDNOSTKA PROJEKTUJĄCA: BIURO ARCHITEKTONICZNE JANUSZ LEWOWSKI ul. AGATOWA 20/32 20-571 LUBLIN
NAZWA ZADANIA: Przebudowa budynku Urzędu Gminy w Zbuczynie wraz ze zmianą sposobu użytkowania części budynku.
OBIEKT: BUDYNEK URZĘDU GMINY W ZBUCZYNIE ul. Jana Pawła II 1, 08-106 Zbuczyn JEDN. EWID.: 142613_2 OBREB: 0043 NR DZIAŁKI: 1490/2

STADIUM PROJEKTU: PROJEKT WYKONAWCZY
BRANŻA: BRANŻA SANITARNA
NAZWA RYSUNKU: ROZWIWNIECIE SYSTEM 2- INSTALACJA KLIMATYZACJI

PROJEKTANT: mgr inż. MONIKA ROBAK Nr uprawnień LUB/0068/PWBS/17 Specjalność: bez ograniczeń w specjalności instalacyjnej w zakresie sieci, instalacji i urządzeń cieplnych, wentylacyjnych, gazowych, wodociagowych i kanalizacyjnych	Podpis:
SPRAWDZAJĄCY: mgr inż. ADAM RZECZYCKI Nr uprawnień LUB/0066/PWBS/18 Do projektowania i kierowania robotami budowlanymi bez ograniczeń w specjalności instalacyjnej w zakresie sieci, instalacji i urządzeń cieplnych, wentylacyjnych, gazowych, wod. i kan.	Podpis:

DATA:	NR RYS:	REW:	SKALA:
08.2024	IS_R6		bs