

LEGENDA:

Przewód zasilający

Przewód powrotny

Pion instalacji C.O.


Opis pomieszczenia

UWAGA:

Przejścia przewodów przez przegrody budowlane oddzielające różne strefy pożarowe wykonać za pomocą przepustów p. poż. o odporności ogniowej równej odporności ogniowej danej przegrody budowlanej. Przejścia p.poż. rur stalowych wykonać z zaprawy ogniochronnej pokrytej obustronnie masą ogniochronną.

Przejścia p.poż. rur z tworzyw sztucznych wykonać z zastosowaniem kołnierzy ogniochronnych.

Przejścia przewodów przez przegrody nie będące oddzieleniem stref pożarowych wykonać w tulejach ochronnych stalowych dłuższych o 3cm z każdej strony od grubości przegrody i średnicy dwie dymensje większej niż rura przewodowa.

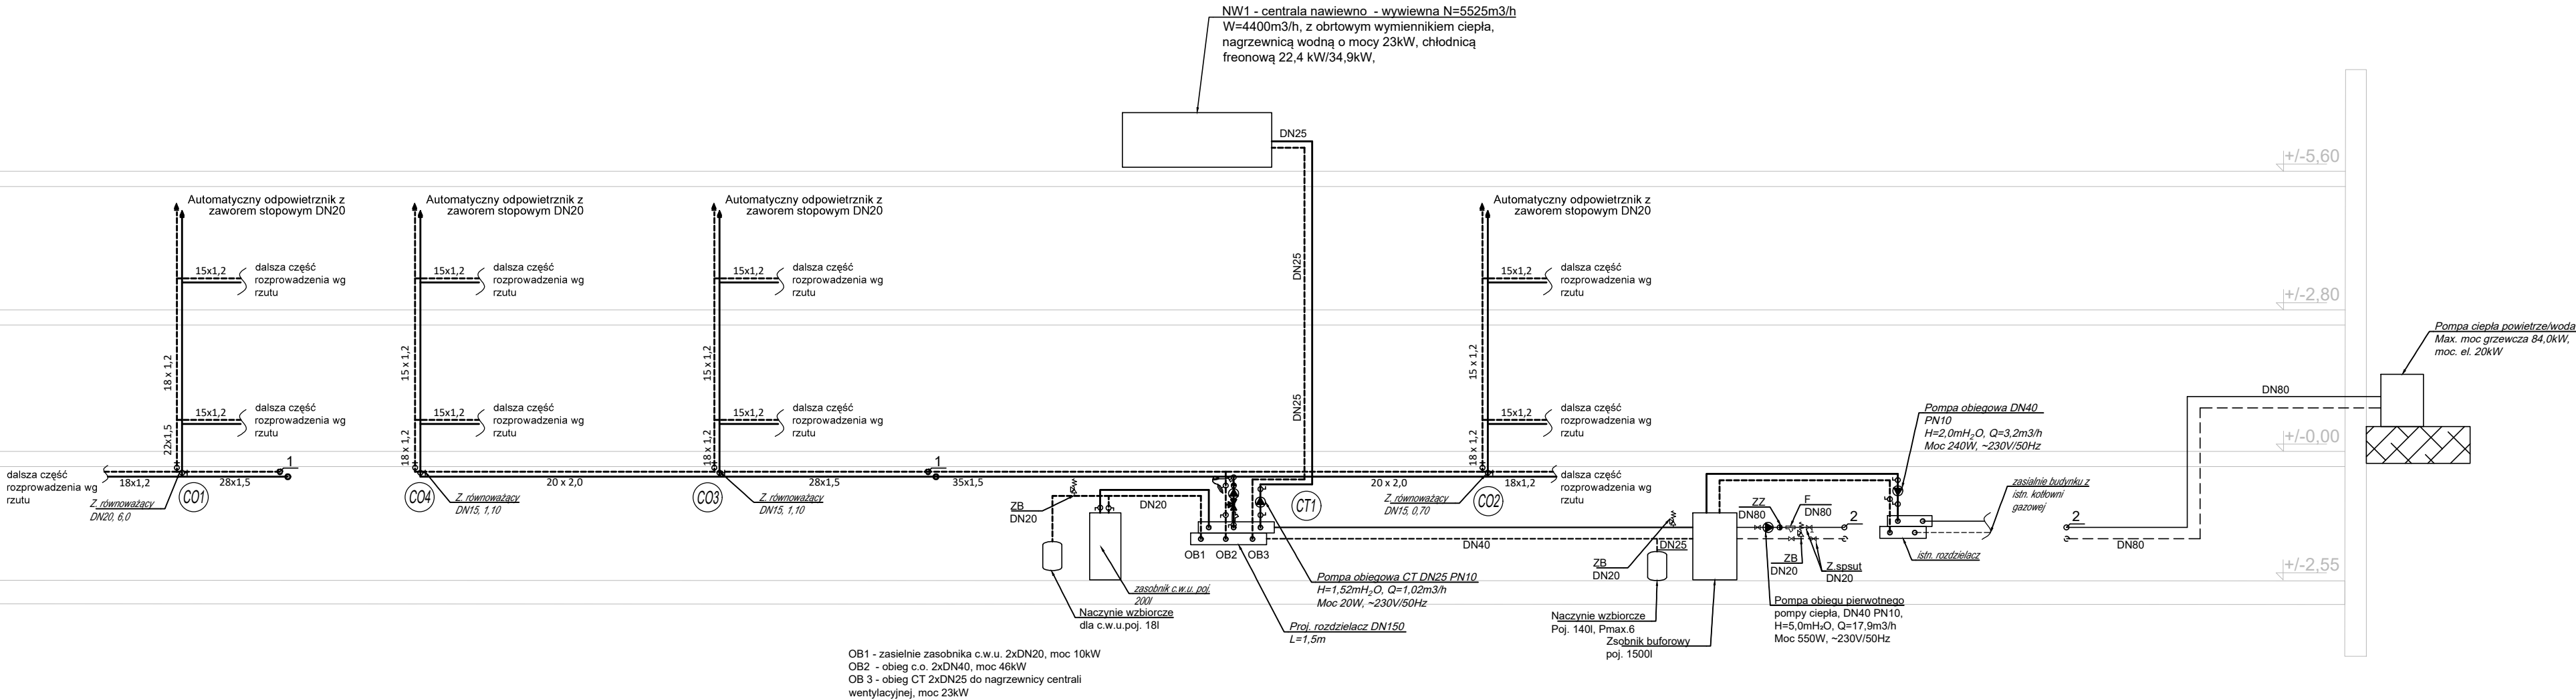

OB1 - zasilanie zasobnika c.w.u. 2xDN20, moc 10kW
OB2 - obieg c.o. 2xDN40, moc 46kW
OB3 - obieg CT 2xDN25 do nagrzewnicy centrali wentylacyjnej, moc 23kW

ZAMAWIAJĄCY: GMINA ZBUCZYN UL. JANA PAWŁA II 1 08-106 ZBUCZYN
JEDNOSTKA PROJEKTUJĄCA: BIURO ARCHITEKTONICZNE JANUSZ LEWOWSKI ul. AGATOWA 20/32 20-571 LUBLIN
NAZWA ZADANIA: Przebudowa budynku Urzędu Gminy w Zbuczynie wraz ze zmianą sposobu użytkowania części budynku.
OBIEKT: BUDYNEK URZĘDU GMINY W ZBUCZYNIE ul. Jana Pawła II 1, 08-106 Zbuczyn JEDN. EWID.: 142613_2 OBREB: 0043 NR DZIAŁKI: 1490/2

STADIUM PROJEKTU: PROJEKT WYKONAWCZY
BRANŻA: BRANŻA SANITARNA
NAZWA RYSUNKU: ROZWINIĘCIE-INSTALACJA C.O.

PROJEKTANT: mgr inż. MONIKA ROBAK Nr uprawnień LUB/0068/PWBS/17 Specjalność: bez ograniczeń w specjalności instalacyjnej w zakresie sieci, instalacji i urządzeń cieplnych, wentylacyjnych, gazowych, wodociągowych i kanalizacyjnych	Podpis:
SPRAWDZAJĄCY: mgr inż. ADAM RZECZYCKI Nr uprawnień LUB/0066/PWBS/18 Do projektowania i kierowania robotami budowlanymi bez ograniczeń w specjalności instalacyjnej w zakresie sieci, instalacji i urządzeń cieplnych, wentylacyjnych, gazowych, wod. i kan.	Podpis:

DATA:	NR RYS:	REW:	SKALA:
08.2024	IS_R4		BS