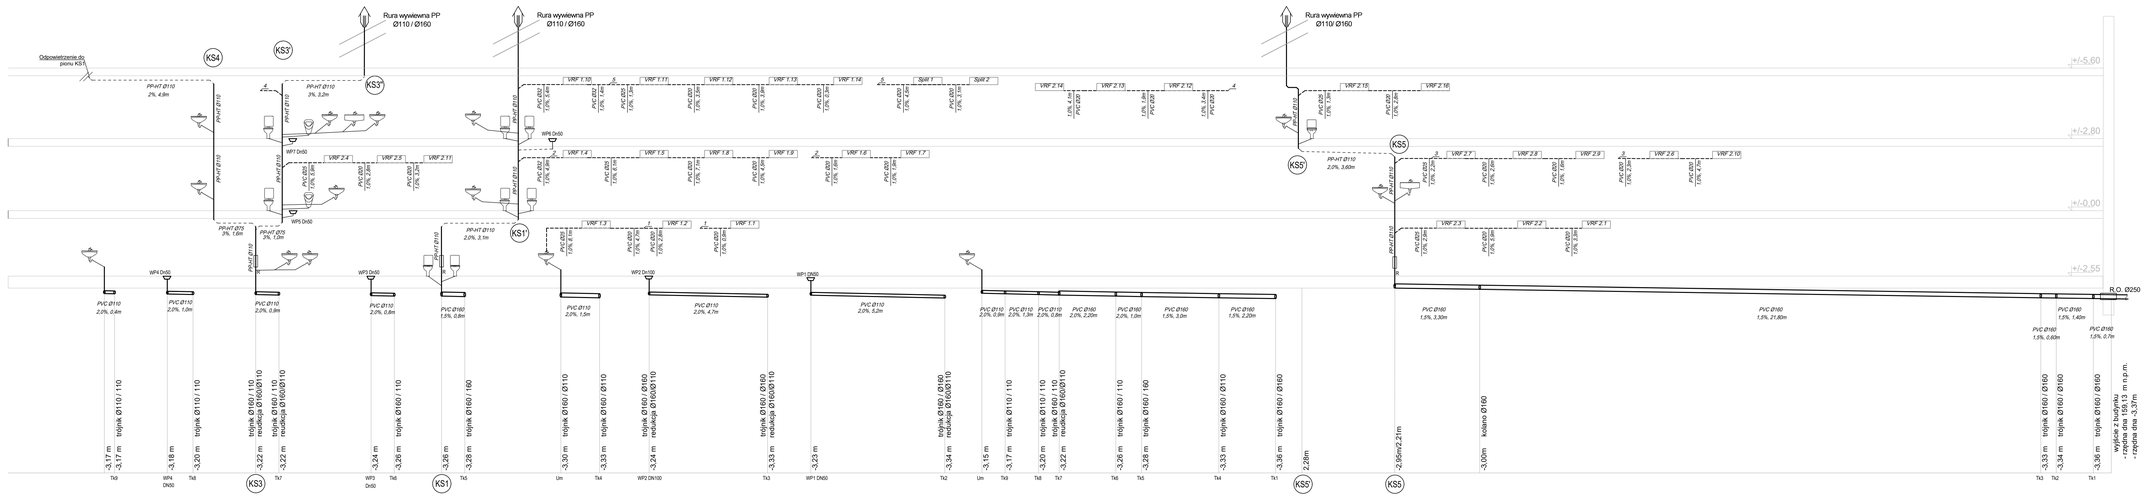

LEGENDA :

- KANALIZACJA SANITARNA PROWADZONA W POSADZCE
- KANALIZACJA SANITARNA PROWADZONA PO WIERZCHU ŚCIAN I POD STROPEM
- ODPOWIETRZENIE KANALIZACJI SANITARNEJ
- ODPROWADZENIE SKROPLIN
- PODŁĄCZENIE URZĄDZEŃ
- K1 – PION KANALIZACJI SANITARNEJ
- WP1 – WPUST PODŁOGOWY
- PVC–U ø110 / i=15,0% – MATERIAŁ I ŚREDNICA PRZEWODU – SPADEK PRZEWODU

ZAMAWIAJĄCY:
GMINA ZBUCZYN
UL. JANA PAWŁA II 1
08-106 ZBUCZYN

JEDNOSTKA PROJEKTUJĄCA:
BIURO ARCHITEKTONICZNE JANUSZ LEWOWSKI
ul. AGATOWA 20/32
20-571 LUBLIN

NAZWA ZADANIA:
Przebudowa budynku Urzędu Gminy w Zbuczynie wraz ze zmianą sposobu użytkowania części budynku.

OBIEKT:
BUDYNEK URZĘDU GMINY W ZBUCZYNIE
ul. Jana Pawła II 1, 08-106 Zbuczyn
JEDN. EWID.: 142613_2
OBRĘB: 0043
NR DZIAŁKI: 1490/2

STADIUM PROJEKTU:
PROJEKT WYKONAWCZY

BRANŻA:
BRANŻA SANITARNA

NAZWA RYSUNKU:
ROZWINIĘCIE-INSTALACJA KANALIZACJI

PROJEKTANT:
mgr inż. MONIKA ROJBAK
Nr uprawnień I-LUB/0066/PWBI/12
Specjalność: bez ograniczeń w specjalności instalacyjnej w zakresie sieci, instalacji i urządzeń cieplnych, wentylacyjnych, gazowych, wodociągowych i kanalizacyjnych
Podpis:

SPRAWDZAJĄCY:
mgr inż. ADAM RZECZYCKI
Nr uprawnień I-LUB/0066/PWBI/18
Specjalność: bez ograniczeń w specjalnościach budowlanych bez ograniczeń w specjalności instalacyjnej w zakresie sieci, instalacji i urządzeń cieplnych, wentylacyjnych, gazowych, wod. i kan.
Podpis:

DATA:	NR RYS:	REW:	SKALA:
08.2024	IS_R3		bs