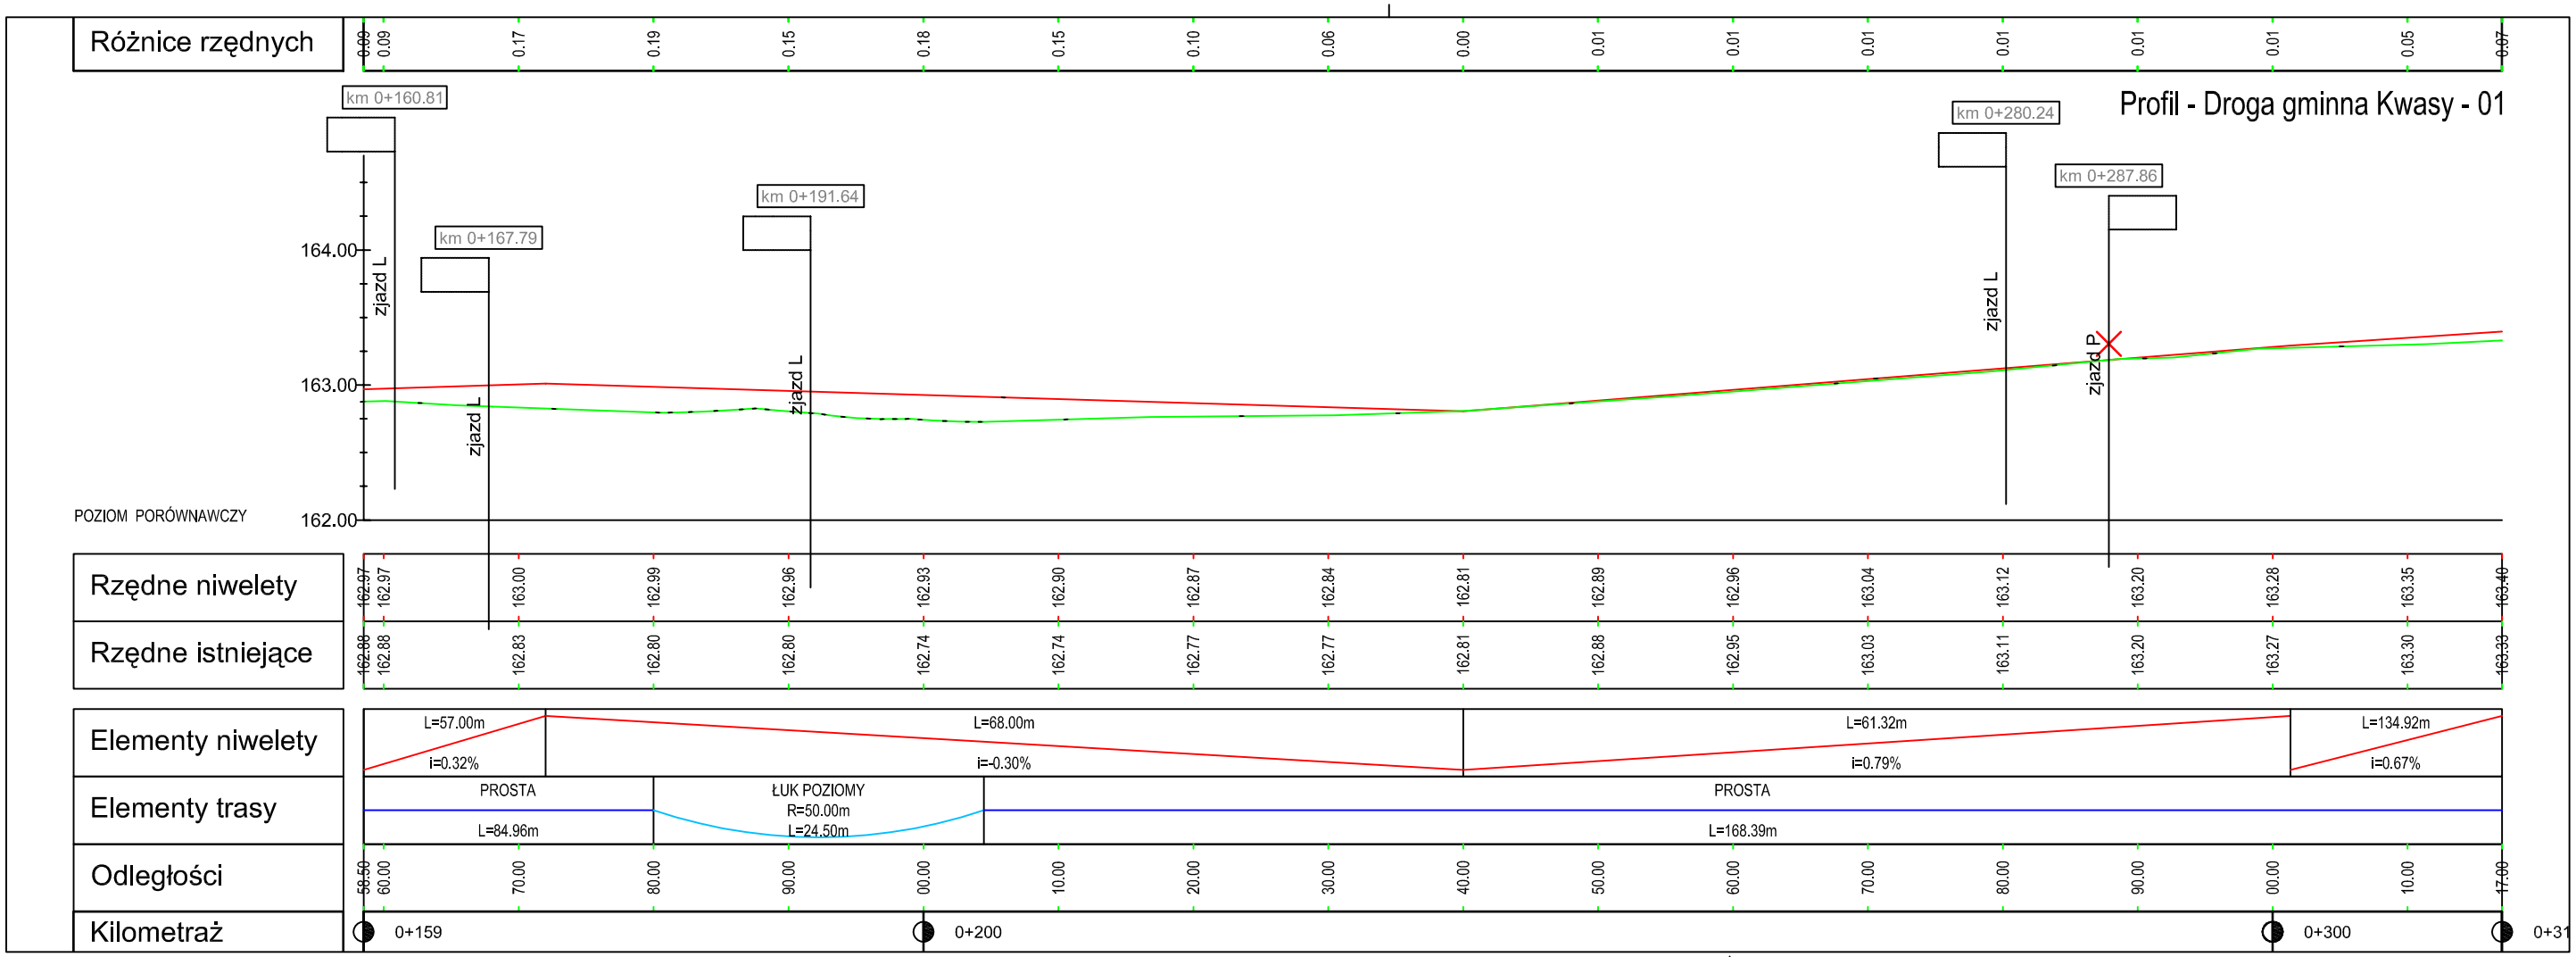

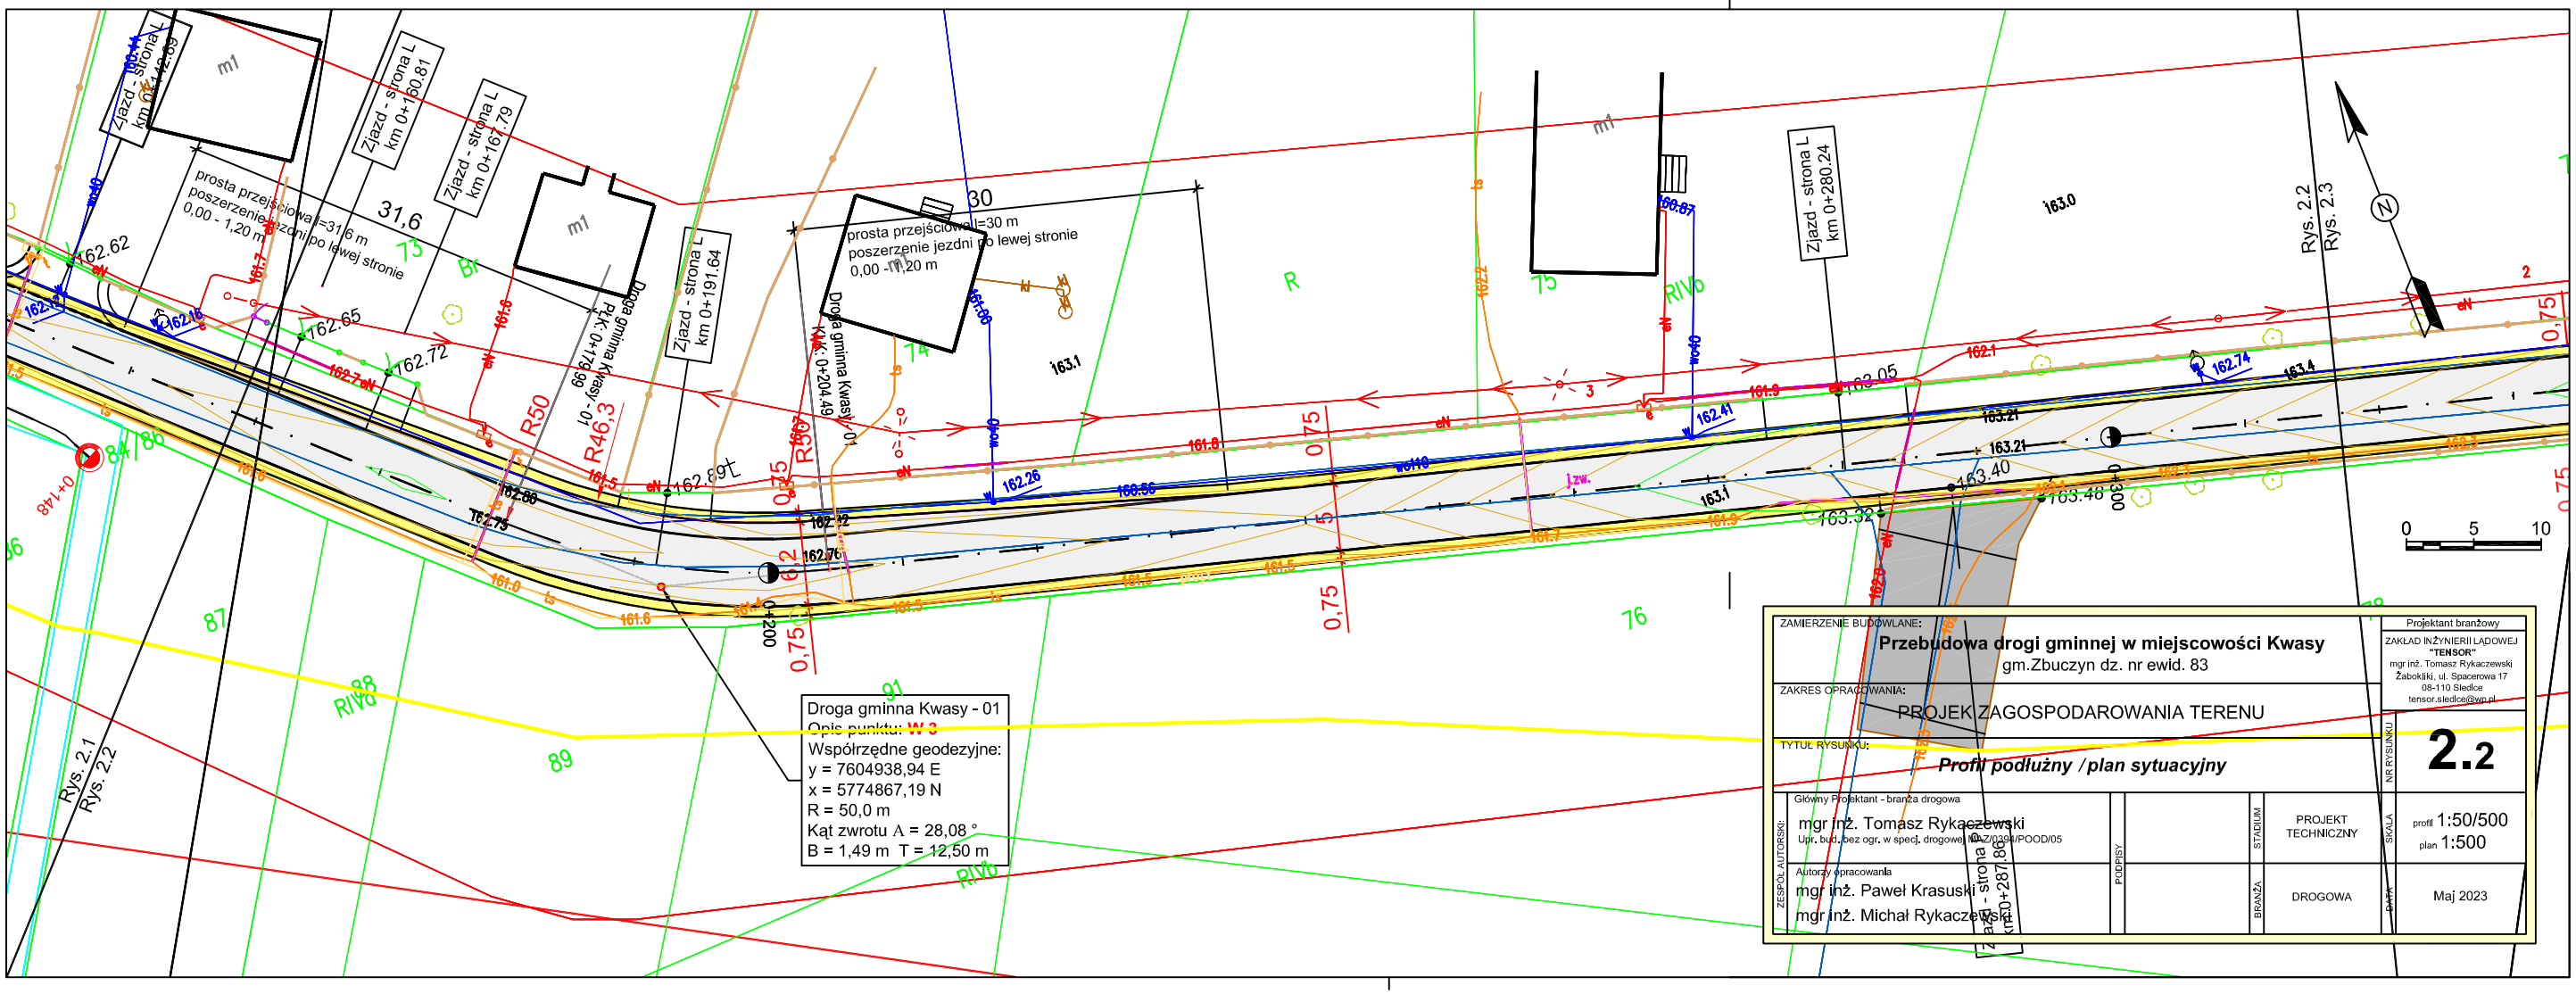

ZAMIERZENIE BUDOWLANE:	**Przebudowa drogi gminnej w miejscowości Kwasy** gm.Zbuczyn dz. nr ewid. 83
ZAKRES OPRACOWANIA:	PROJEK ZAGOSPODAROWANIA TERENU
TYTUŁ RYSUNKU:	***Profil podłużny / plan sytuacyjny***
Projektant branżowy	ZAKŁAD INŻYNIERII LĄDOWEJ "TENSOR" mgr inż. Tomasz Rykaczewski Żabokliki, ul. Spacerowa 17 08-110 Siedlce tensor.siedlce@wp.pl
NR RYSUNKU	**2.2**
ZESPÓŁ AUTORSKI: Główny Projektant - branża drogowa	mgr inż. Tomasz Rykaczewski Upr. bud. bez ogr. w specj. drogowej NA-Z/0394/POOD/05
Autorzy opracowania	mgr inż. Paweł Krasuski mgr inż. Michał Rykaczewski
PODPISY	
STADIUM	PROJEKT TECHNICZNY
BRANŻA	DROGOWA
SKALA	profil 1:50/500 plan 1:500
DATA	Maj 2023