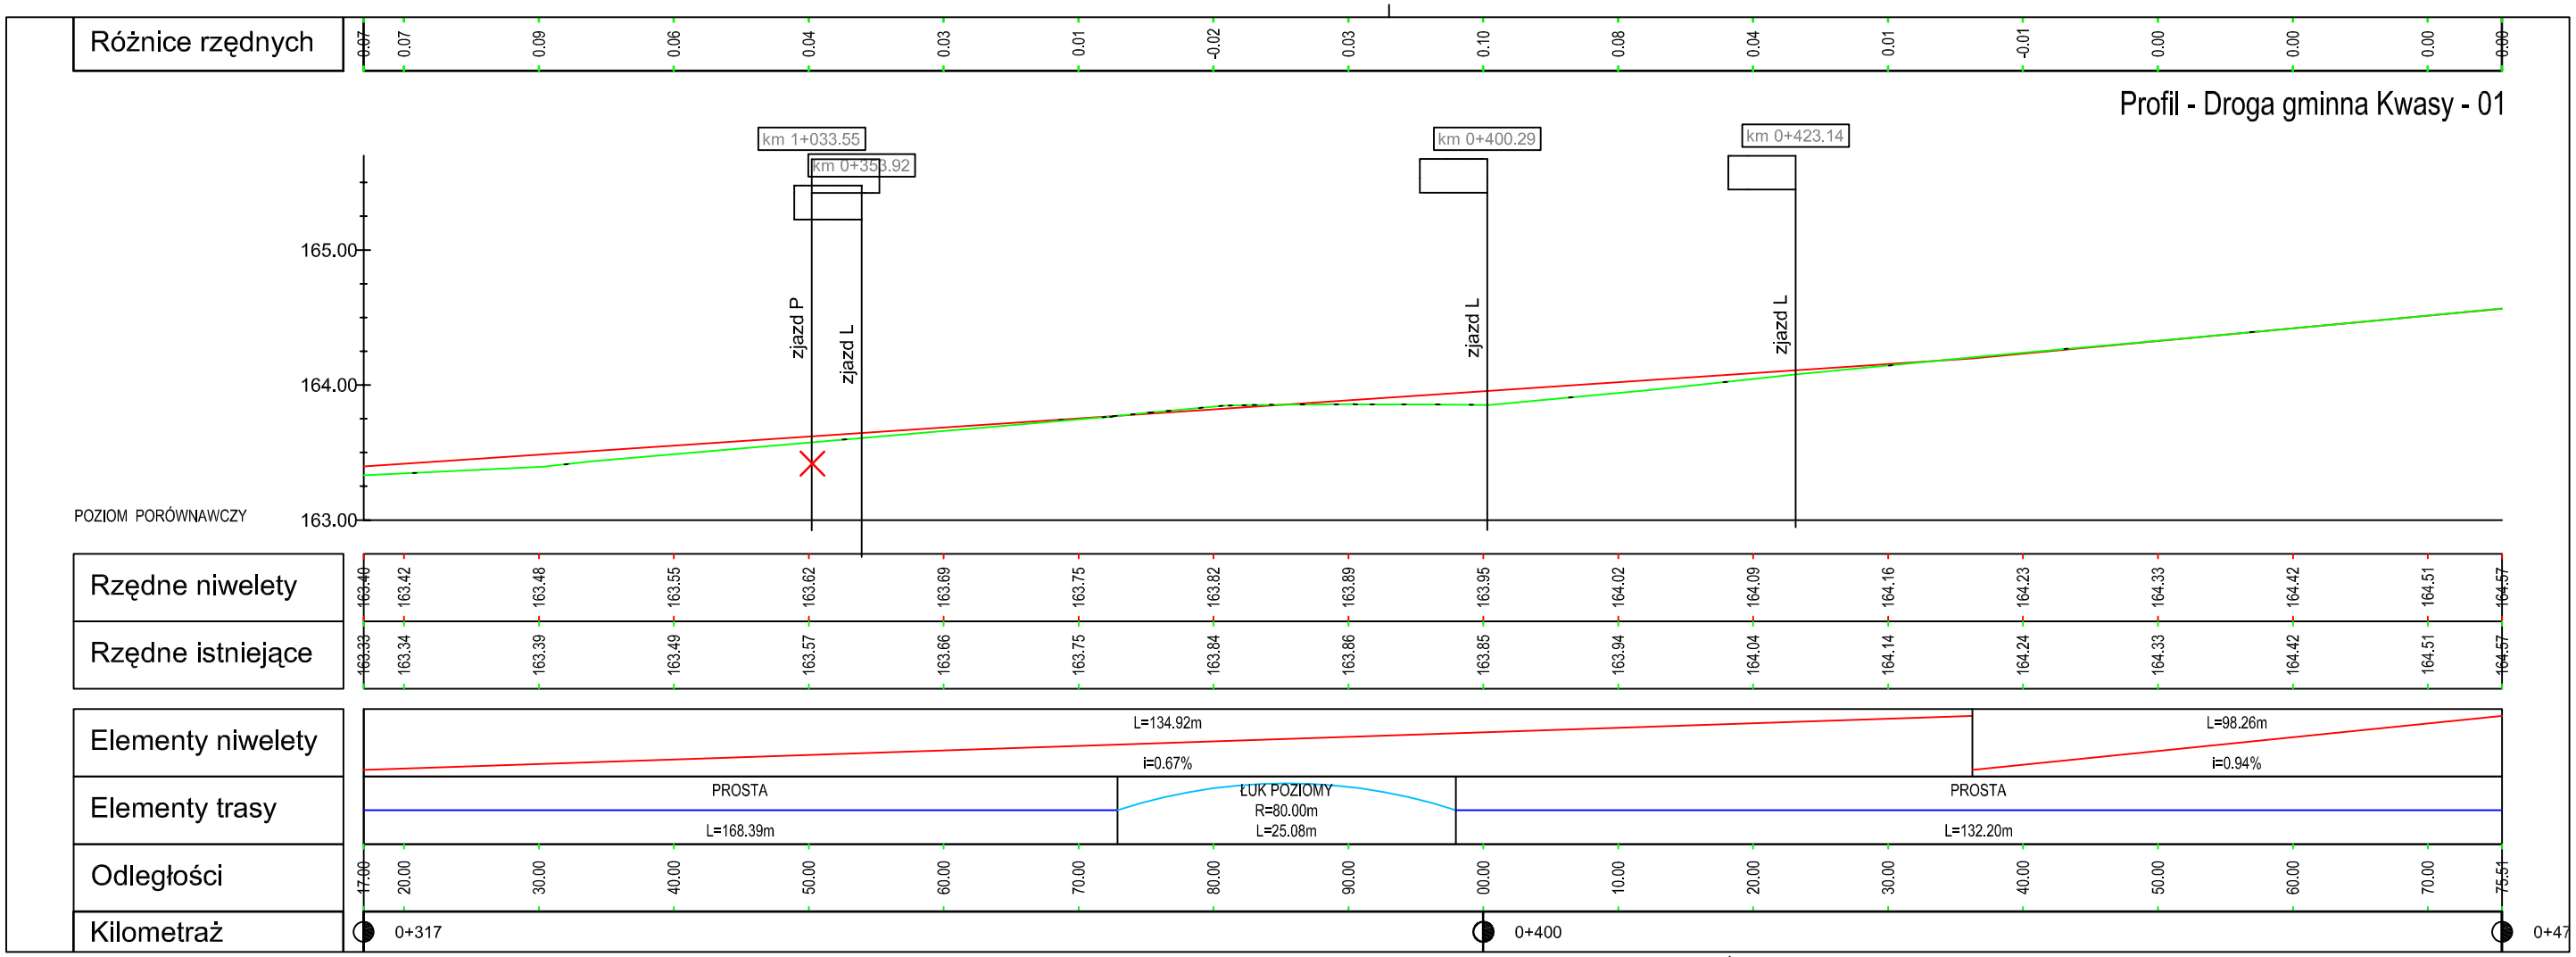

Różnice rzędnych
0.07 0.07 0.09 0.06 0.04 0.03 0.01 -0.02 0.03 0.10 0.08 0.04 0.01 -0.01 0.00 0.00 0.00 0.00
Profil - Droga gminna Kwasy - 01
km 1+033.55
km 0+353.92
km 0+400.29
km 0+423.14
zjazd P
zjazd L
zjazd L
zjazd L
165.00
164.00
163.00
POZIOM PORÓWNAWCZY
Rzędne niwelety
163.40 163.42 163.48 163.55 163.62 163.69 163.75 163.82 163.89 163.95 164.02 164.09 164.16 164.23 164.33 164.42 164.51 164.57
Rzędne istniejące
163.33 163.34 163.39 163.49 163.57 163.66 163.75 163.84 163.86 163.85 163.94 164.04 164.14 164.24 164.33 164.42 164.51 164.57
Elementy niwelety
L=134.92m
i=0.67%
L=98.26m
i=0.94%
Elementy trasy
PROSTA
L=168.39m
ŁUK POZIOMY
R=80.00m
L=25.08m
PROSTA
L=132.20m
Odległości
17.00 20.00 30.00 40.00 50.00 60.00 70.00 80.00 90.00 00.00 10.00 20.00 30.00 40.00 50.00 60.00 70.00 75.51
Kilometraż
0+317
0+400
0+47
Zjazd - strona L
km 0+353.92
Zjazd - strona L
km 0+400.29
Zjazd - strona L
km 0+423.60
Zjazd - strona P
km 0+350.27
Droga gminna Kwasy - 01
PŁK: 0+372.88
Droga gminna Kwasy - 01
KŁK: 0+397.96
m1
g1
Rys. 2.2
Rys. 2.3
Rys. 2.4
prosta przejściowa l=30 m
poszerzenie jezdni po lewej stronie
0,00 - 0,75 m
prosta przejściowa l=30 m
poszerzenie jezdni po lewej stronie
0,00 - 0,75 m
Droga gminna Kwasy - 01
Opis punktu: W 4
Współrzędne geodezyjne:
y = 7605125,42 E
x = 5774815,39 N
R = 80,0 m
Kąt zwrotu A = 17,97 °
B = 0,98 m T = 12,65 m
ZAMIERZENIE BUDOWLANE:
Przebudowa drogi gminnej w miejscowości Kwasy
gm.Zbuczyn dz. nr ewid. 83
ZAKRES OPRACOWANIA:
PROJEK ZAGOSPODAROWANIA TERENU
TYTUŁ RYSUNKU:
Profil podłużny / plan sytuacyjny
Projektant branżowy
ZAKŁAD INŻYNIERII LĄDOWEJ "TENSOR"
mgr inż. Tomasz Rykaczewski
Żabokliki, ul. Spacerowa 17
08-110 Siedlce
tensor.siedlce@wp.pl
NR RYSUNKU
2.3
ZESPÓŁ AUTORSKI:
Główny Projektant - branża drogowa
mgr inż. Tomasz Rykaczewski
Upr. bud. bez ogr. w specj. drogowej MAZ/0394/POOD/05
Autorzy opracowania
mgr inż. Paweł Krasuski
mgr inż. Michał Rykaczewski
PODPISY
STADIUM
PROJEKT TECHNICZNY
BRANŻA
DROGOWA
SKALA
profil 1:50/500
plan 1:500
DATA
Maj 2023