

Różnice rzędnych




Profil - Droga gminna Kwasy - 01

POZIOM PORÓWNIWCZY



Rzędne niwelety	164.57	164.61	164.71	164.80	164.90	164.95	165.06	165.00	164.96	164.85	164.84	164.84	164.82	164.74	164.67	164.59	164.61	164.63
Rzędne istniejące	164.57	164.61	164.70	164.80	164.89	164.98	165.08	165.09	165.04	164.99	164.93	164.88	164.83	164.77	164.72	164.67	164.65	164.68

Elementy niwelety	<div><div>L=98.26m</div><div>F=0.94%</div><div>L=92.50m</div><div>F=0.53%</div><div>L=96.25m</div><div>F=0.65%</div></div>																		
Elementy trasy	<div><div>PROSTA</div><div>L=132.20m</div><div>ŁUK POZIOMY</div><div>R=15.00m</div><div>L=22.77m</div><div>PROSTA</div><div>L=197.69m</div></div>																		
Odległości	75.51	80.00	90.00	00.00	10.00	20.00	30.00	40.00	50.00	60.00	70.00	80.00	90.00	00.00	10.00	20.00	30.00	34.01	
Kilometraż	0+476	0+500													0+600				

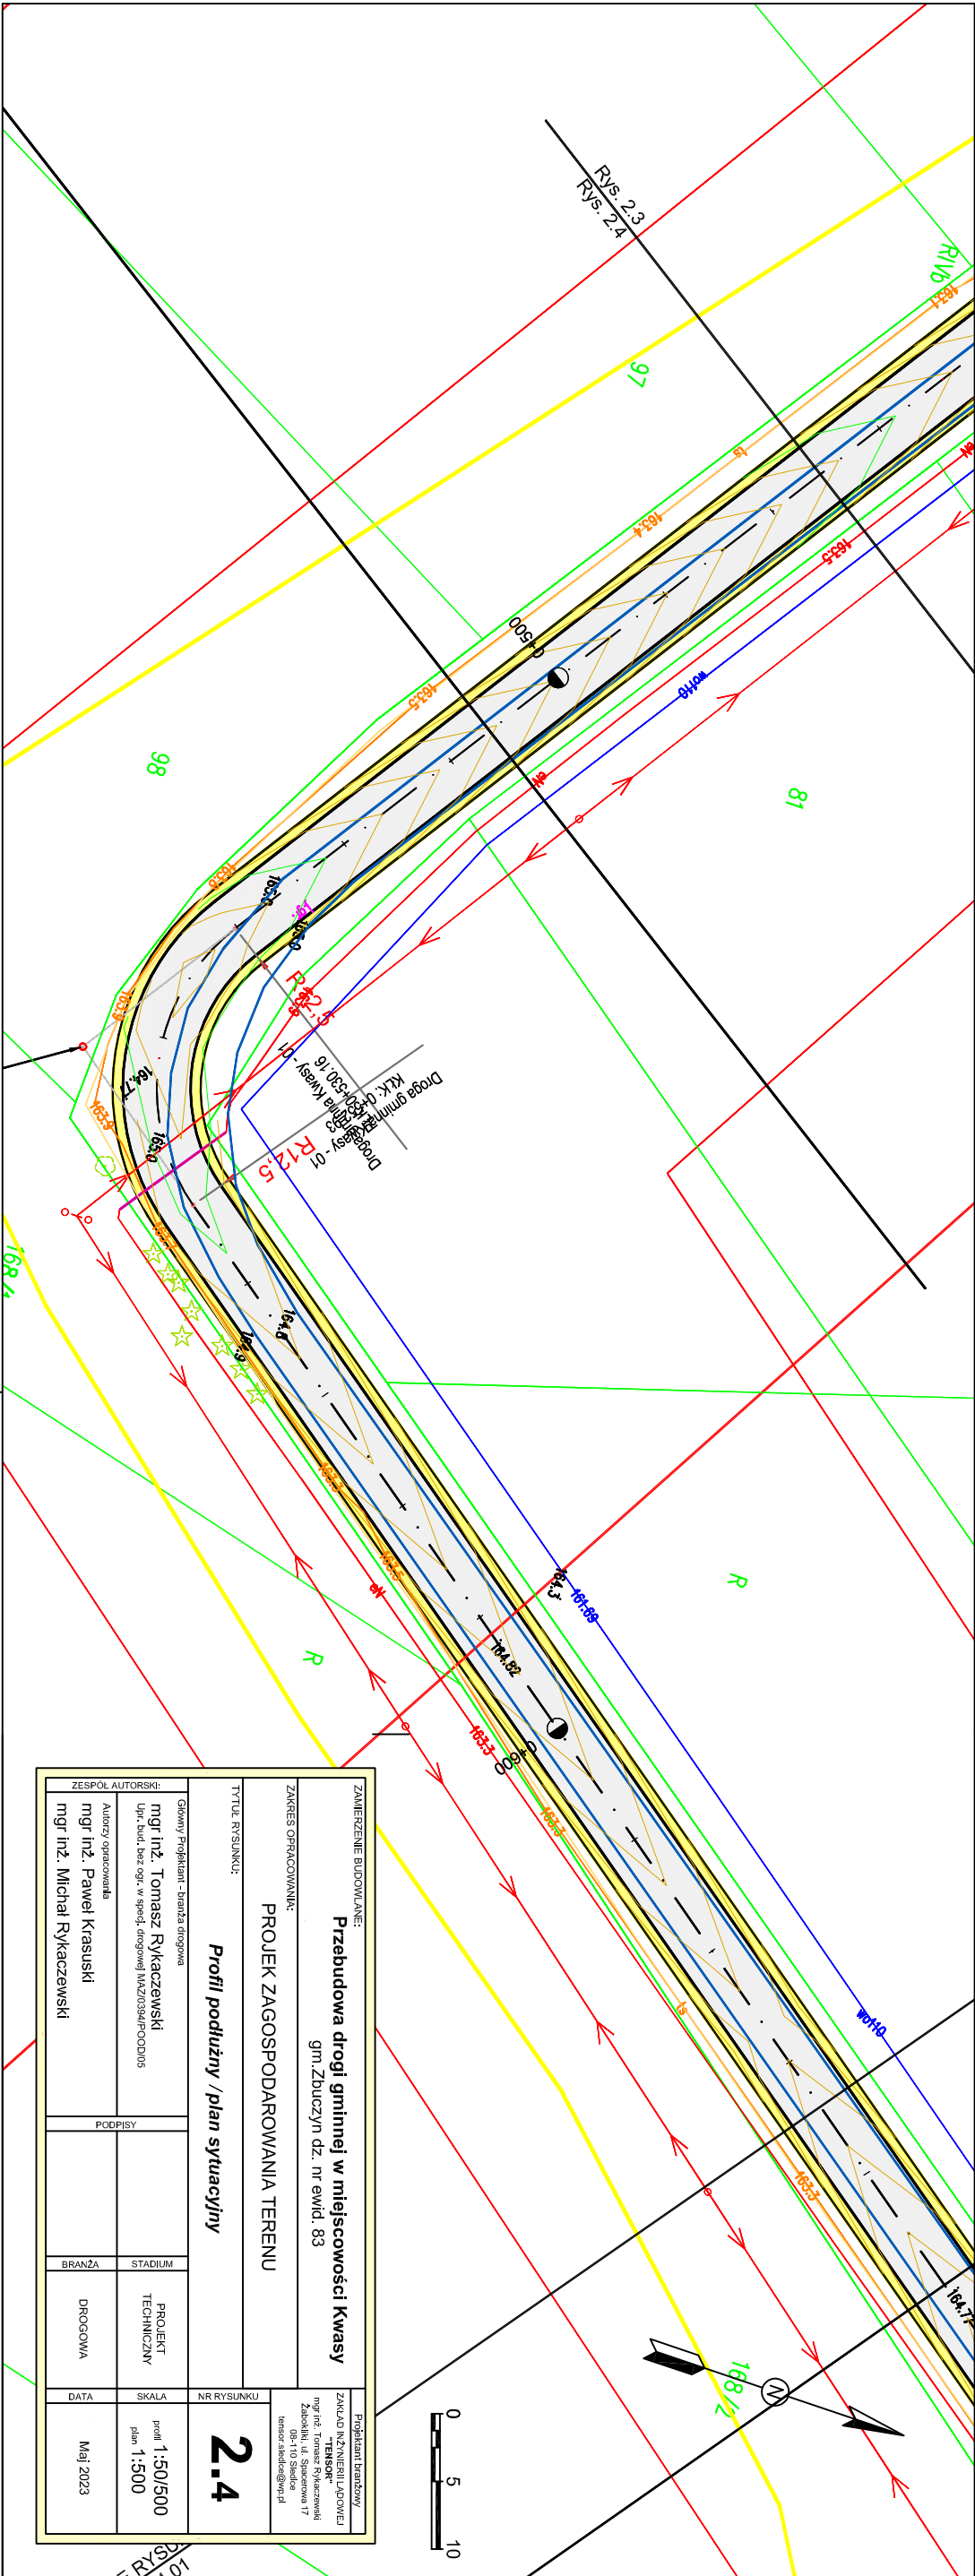

ZESPÓŁ AUTORSKI:

mgr inż. Tomasz Rykaczewski

mgr inż. Paweł Krasuski

mgr inż. Michał Rykaczewski

ZAKRES OPRACOWANIA:

PROJEKT ZAGOSPODAROWANIA TERENU

TYTUŁ RYSUNKU:

Profil podłużny / plan sytuacyjny

ZAMIERZENIE BUDOWLANE:

Przebudowa drogi gminnej w miejscowości Kwasy

gmin. Zbudczyn dz. nr ewid. 83

PROJEKTANT BRANŻOWY:

mgr inż. Tomasz Rykaczewski

Zobowiązanie 17

inwestor: atek@wp.pl

ODKRYWY Projektant - branża drogowa

mgr inż. Tomasz Rykaczewski

Upr. bud. bez ogr. w spec. drogowej MAZOWSHPROD105

Autoczą opracowania

mgr inż. Paweł Krasuski

mgr inż. Michał Rykaczewski

PODPISY

BRANŻA

STADIUM

PROJEKT

TECHNICZNY

DROGOWA

DATA

SKALA

NR RYSUNKU

DATA

SKALA

NR RYSUNKU

2.4

1:50/500

1:500

Maj 2023