MAPA DO CELÓW PROJEKTOWYCH
skala 1:500

PRACOWNIA
GEODEZYJNO-KARTOGRAFICZNA
Magdalena Żaczek
08-110 Siedlce, ul. Węgrowska 6
tom 509-476-973, e-mail:mzapis.zaczek@wp.pl
NIP 821-139-39-05, REGON 140639506

wykonał: GEODETA UPRAWNIONY
mgr inż. Jacek Bal
Uprawnienia Nr 18031

Siedlce , dn. 01.02.2017

Obręb 142613_20043 ***Zbuczyn , dz. nr 760,761/2.***
Jednostka ewidencyjna 142613_2 ZBUCZYN

*Oznaczenie kancelaryjne : **G.6640.262.2017***
Układ współrzędnych płaskich 2000/7
Układ wysokości Kronsztadt 86

Mapa wykonana bez ustalenia ograniczonych praw rzeczowych ujawnionych w księdze wieczystej.

GRANICE DZIAŁEK PRZYJĘTO wg EWIDENCJI GRUNTÓW.

Zaktualizowano istniejącą treść mapy wg. stanu na dzień ..01.02.2017r. w granicach lokalizacji. Nie wyklucza się istnienia w terenie również urządzeń podziemnych , które nie zostały zgłoszone do inwentaryzacji przez zarządzających , dla których brak było informacji branżowych i nie zostały odnalezione w terenie w czasie inwentaryzacji powykonawczej.
Wykazane na mapie granice nieruchomości przyjęto z ewidencji gruntów.

Dane ewidencyjne przedstawione na niniejszej mapie nie spełniają wymagań określonych w rozporządzeniu w sprawie Ewidencji Gruntów i Budynków oraz obowiązujących standardów technicznych.

LEGENDA:
---- - linie rozgraniczające tereny o różnym sposobie użytkowania
NOs - tereny oczyszczalni ścieków
KUD – droga dojazdowa
RP – tereny upraw polowych

Powiatowa ... wyniku prac geodezyjnych ... zawiera ... geodezyjnej ... państwowego zasobu ... Organ prowadzący państwowy zasób geodezyjny i kartograficzny ... Identyfikator ewidencyjny ... Data wpłynięcia ... Imię, nazwisko i podpis osoby ... PRACOWNIA BIEGŁEGO ... GEODEZYJNO-KARTOGRAFICZNEJ ... P.1428. 2012.4041 ... Siedlce, dnia 07. LUT. 2017 ...
Z up. STAROSTY
Maria Mularyńska
Podinspektor Wydziału Geodezji i Gospodarki Nieruchomościami

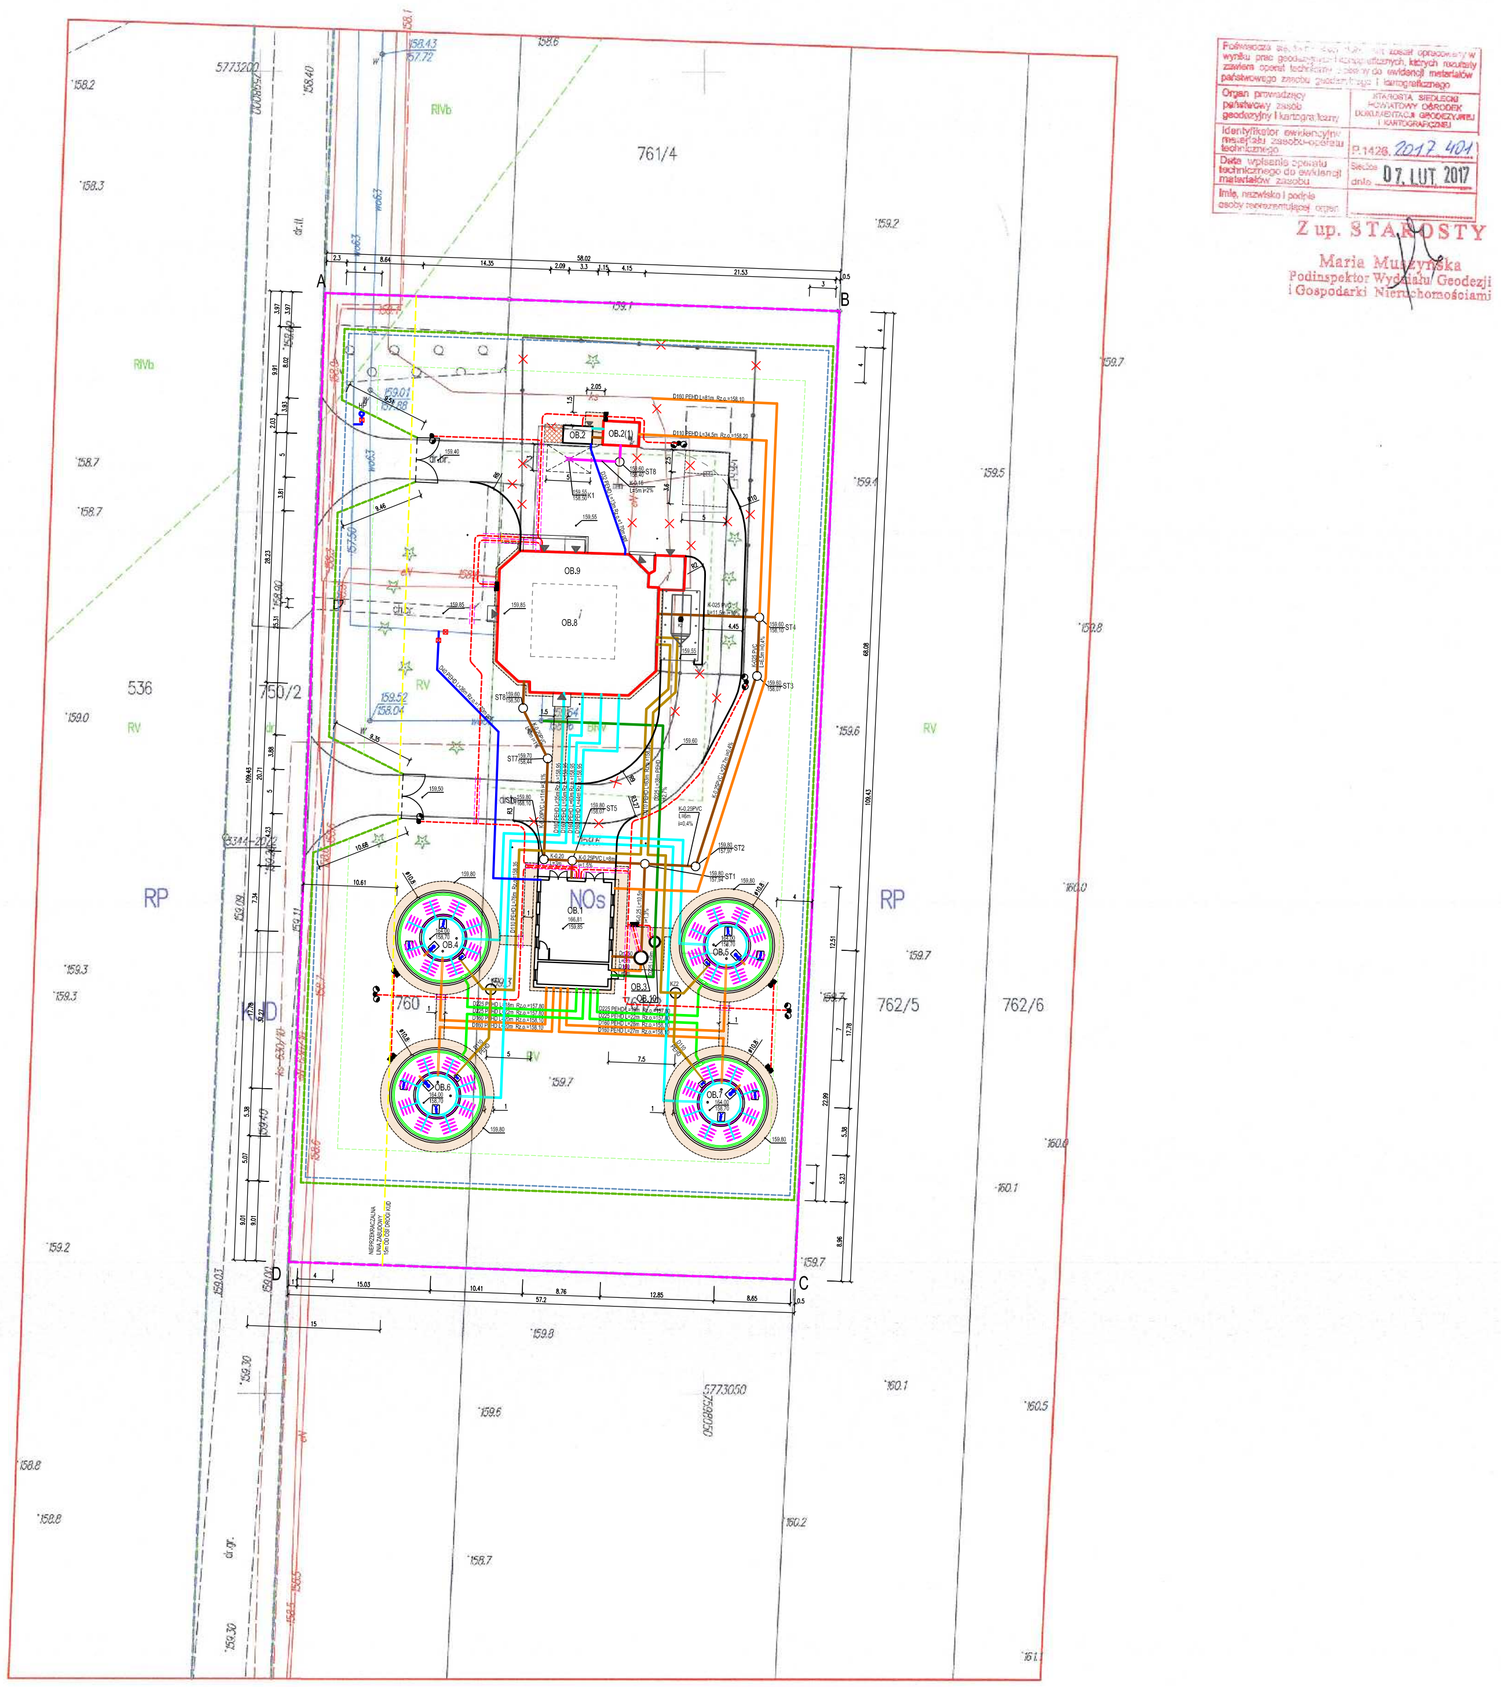

Projektowane:

TEREN OCZYSZCZALNI ŚCIEKÓW - NOs

- Projektowane przyłącza wodociągowe.
- Projektowana sieć kanalizacyjna sanitarna grawitacyjna.
- Projektowane kolektory tłoczne ścieków surowych.
- Projektowane rurociągi ścieków oczyszczonych.
- Projektowane rurociągi osadu nadmiernego.
- Projektowane rurociągi powietrza technologicznego.
- Projektowane przyłącza kanalizacji deszczowej.
- Projektowane wpusty deszczowe drogowe.
- Projektowane linie kablowe i sterownicze.
- Projektowana szafa zasilająco-sterująca.
- Projektowany słup oświetleniowy.
- Projektowane place technologiczne - utwardzone.
- Projektowane chodniki i opaski z kostki betonowej.
- Projektowane ogrodzenie.
- Projektowany pas zieleni izolacyjnej.
- Projektowany hydrant p.poż.
- Projektowana zasuwa.
- Miejsce na pojemnik na odpady.
- Miejsce postojowe.
- Obiekty i infrastruktura techniczna do wyłączenia i rozbiórki.

A-B-C-D LINIE CHARAKTERYSTYCZNE:
- Granica obszaru objętego opracowaniem - NOs
- Zasięg oddziaływania
- Nieprzekraczalna linia zabudowy - 15m od osi drogi KUD

Rzędne:
- OB1 +/-0,00=159,85m n.p.m.
- OB2 +/-0,00=159,70m n.p.m.
- OB4, OB5, OB6, OB7 +/-0,00=158,70m n.p.m.
- OB9 +/-0,00=159,85m n.p.m.

OBIEKTY PROJEKTOWANE OCZYSZCZALNI ŚCIEKÓW
- OB1 - Budynek technologiczny krato-piaskownika
- OB2 - Punkt zlewny ścieków dowożonych
- OB3 - Przepompownia ścieków I-go stopnia
- OB4 - Reaktor biologiczny SBR ze zintegrowanym zbiornikiem retencyjnym
- OB5 - Reaktor biologiczny SBR ze zintegrowanym zbiornikiem retencyjnym
- OB6 - Reaktor biologiczny SBR ze zintegrowanym zbiornikiem retencyjnym
- OB7 - Reaktor biologiczny SBR ze zintegrowanym zbiornikiem retencyjnym
- OB10 - Pomiar ścieków oczyszczonych

OBIEKTY ISTNIEJĄCE ROZBUDOWYWANE
- OB2(1) - Zbiornik retencyjny punktu zlewnego
- OB8 - Zbiornik tlenowej stabilizacji osadu nadmiernego
- OB9 - Budynek socjalno-technologiczny

Powierzchnie:

Powierzchnie objęte zakresem A-B-C-D:	- 6300,00m2
OB1 - Powierzchnia zabudowy budynku technologicznego krato-piaskownika	- 109,59m2
OB2 - Powierzchnia zabudowy punktu zlewnego ścieków dowożonych	- 17,26m2
OB3 - Powierzchnia zabudowy przepompowni ścieków pierwszego stopnia	- 4,15m2
OB4 - Powierzchnia zabudowy reaktora biologicznego SBR ze zintegrowanym zbiornikiem retencyjnym	- 92,97m2
OB5 - Powierzchnia zabudowy reaktora biologicznego SBR ze zintegrowanym zbiornikiem retencyjnym	- 92,97m2
OB6 - Powierzchnia zabudowy reaktora biologicznego SBR ze zintegrowanym zbiornikiem retencyjnym	- 92,97m2
OB7 - Powierzchnia zabudowy reaktora biologicznego SBR ze zintegrowanym zbiornikiem retencyjnym	- 92,97m2
OB9 - Powierzchnia zabudowy budynku socjalno-technologicznego (ze zbiornikiem OB8)	- 284,18m2
OB10 - Powierzchnia zabudowy pomiaru ścieków oczyszczonych	- 1,77m2
Powierzchnia projektowanego placu technologicznego - utwardzonego masą asfaltową	- 150,00m2
Powierzchnia projektowanego placu technologicznego utwardzonego betonem	- 48,00m2
Powierzchnia projektowanych chodników i opasek z kostki betonowej	- 259,40m2
Powierzchnia istniejącego placu technologicznego	- 675,00m2
Powierzchnia biologicznie czynna	- 4378,77m2

Prawa autorskie zastrzeżone. Kopiowanie bez zgody autora zastrzeżone.

PRACOWNIA PROJEKTOWA EKO-SANEL W SIEDLCACH
08-110 SIEDLCE ul. UNITÓW PODLASKICH 11/64

OBIEKT	BUDOWA I ROZBUDOWA OCZYSZCZALNI ŚCIEKÓW KOMUNALNYCH O PRZEPUSTOWOŚCI (Qśr=400m3/d, RLIM=4 000 Z INFRASTRUKTURĄ TECHNICZNĄ,		INWESTOR GMINA ZBUCZYN ul. JANA PAWŁA II 1 08-106 ZBUCZYN
LOKALIZACJA	GMINA ZBUCZYN, MIEJSCOWOŚĆ ZBUCZYN, JEDNOSTKA EWIDENCYJNA 142613_2 ZBUCZYN OBRĘB 142613_20043 ZBUCZYN DZ. NR.760, 761/2		NR RYS. 1
STADIUM PROJEKT BUDOWLANY	TREŚĆ PROJEKT ZAGOSPODAROWANIA TERENU.		SKALA 1:500
			DATA 01.2017r
PROJEKTANT ARCHITEKTURA	mgr inż. arch. Anna Mikulska	MA/077/04 MA-1706	PODPIS
PROJEKTANT KONSTRUKCJA OB1, OB9,	mgr inż. Leszek Czarny	GP,7342/8/37/91 MAZ/BO/2094/01	PODPIS
SPRAWDZAJĄCY KONSTRUKCJA OB1, OB9,	mgr inż. Dymitr Mikulski	16/Wa/72 MAZ/BO/2262/01	PODPIS
PROJEKTANT KONSTRUKCJA OB4, OB5, OB6, OB7	mgr inż. Wacław Pomiećko	57/67 DOS/BO/4690/01	PODPIS
SPRAWDZAJĄCY KONSTRUKCJA OB4, OB5, OB6, OB7	inż. Edward Żak	356/66 DOS/BO/5170/01	PODPIS
PROJEKTANT INST.SANITARNE	mgr inż. Paweł Roliński	GPB.7342/13/98 MAZ/IS/2348/01	PODPIS
SPRAWDZAJĄCY INST.SANITARNE	mgr inż. Marcin Sienicki	MAZ/0220/PWOS/08 MAZ/IS/0665/08	PODPIS
PROJEKTANT INST.ELEKTRYCZNE	mgr inż. Jerzy Chudawski	GPB-4224/57/50/89 MAZ/IE/2245/01	PODPIS
SPRAWDZAJĄCY INST.ELEKTRYCZNE	mgr inż. Kazimierz Roliński	UAN-4224/7/87 MAZ/IE/2346/01	PODPIS