OB.10 – POMIAR ŚCIEKÓW OCZYSZCZONYCH PRZEKRÓJ PIONOWY

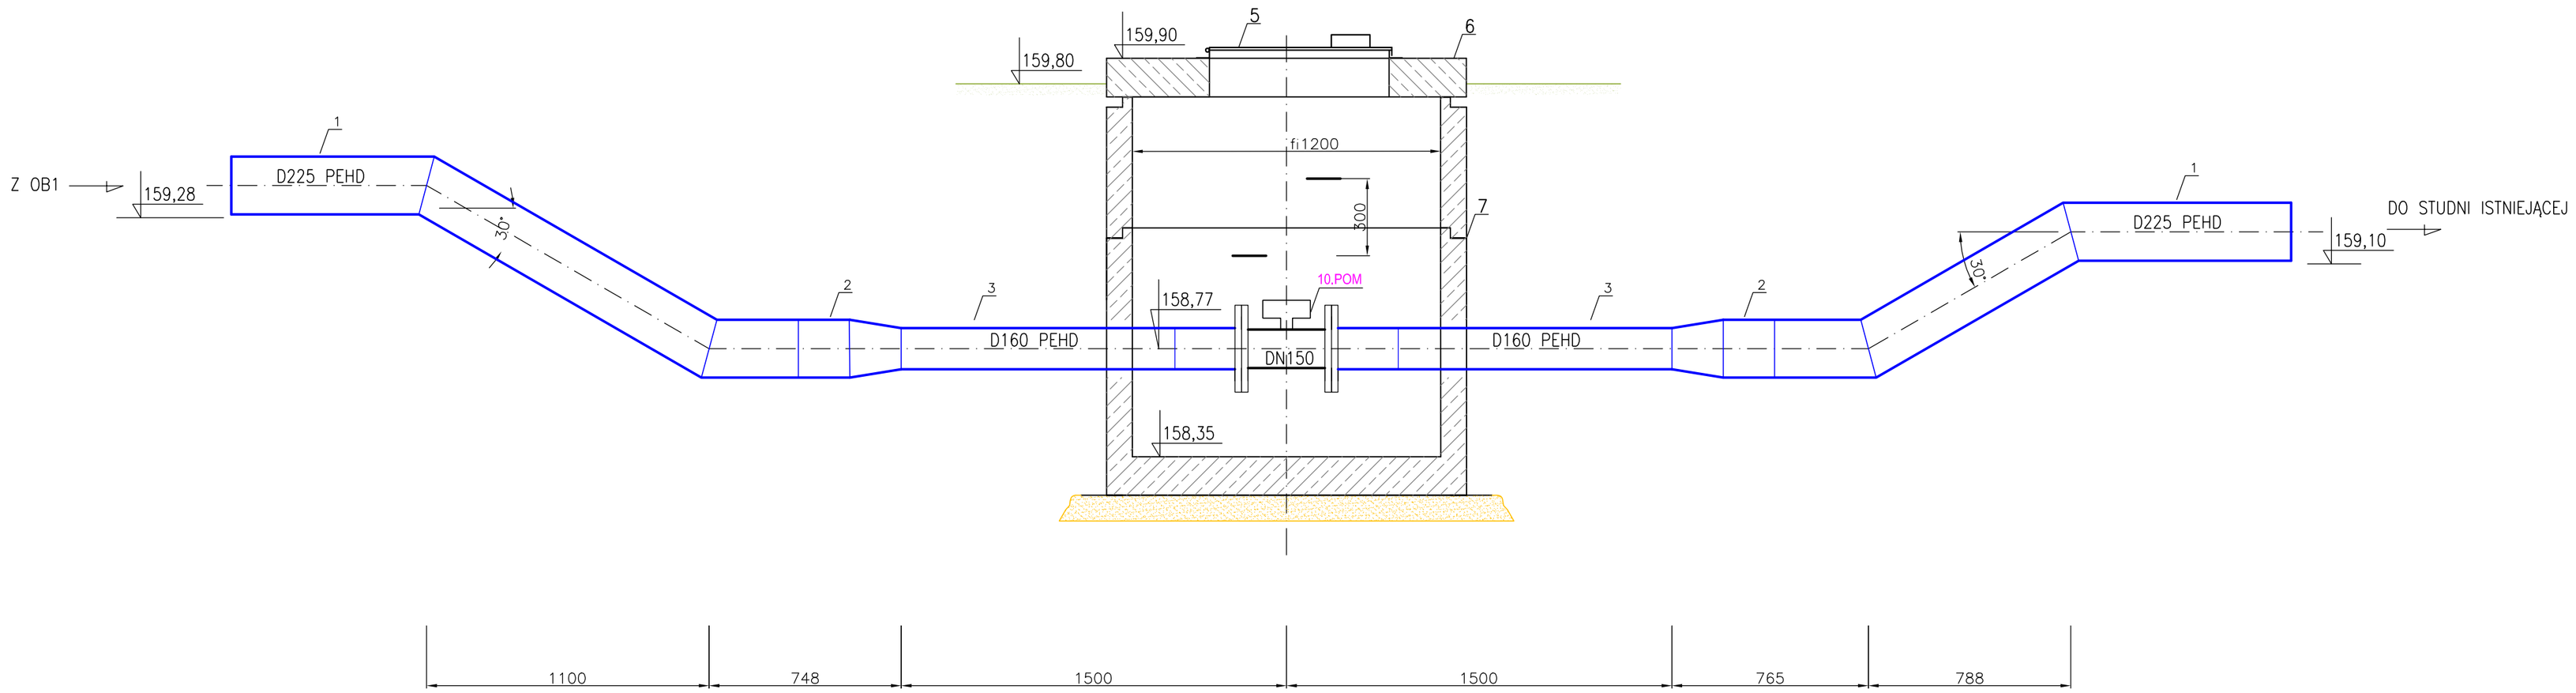

OZNACZENIA:
1. KANAŁ D250 PEHD PE100 PN6
2. ZWĘŻKA D250/225 PEHD PE100 PN6
3. KANAŁ D225 PEHD PE100 PN6
10.POM - PRZEPŁYWOMIERZ ELEKTROMAGNETYCZNY DN150 W WERSJI ROZŁĄCZNEJ DO ŚCIEKÓW
5. WŁAZ 700x700mm ZE STALI NIERDZEWNEJ AISI 304 OCIEPLONY I ZAMYKANY
6. PŁYTA STUDZIENNA ŻELBETOWA DN1500 Z OTWOREM 700x700mm
7. STUDNIA DN1200 Z KRĘGÓW ŻELBETOWYCH Z FELCEM

Konstrukcja studni:
- beton C/45 PN-EN 206-1,
- wodoszczelność W8,
- nasiąkliwość do 5%,
- mrozoodporność F150,

Prawa autorskie zastrzeżone. Kopiowanie bez zgody autora zastrzeżone.

PRACOWNIA PROJEKTOWA EKO–SANEL W SIEDLCACH
08–110 SIEDLCE ul. UNITÓW PODLASKICH 11/64

OBIEKT	BUDOWA I ROZBUDOWA OCZYSZCZALNI ŚCIEKÓW KOMUNALNYCH O PRZEPUSTOWOŚCI (Q)śr=400m3/d, RLM=4 000 Z INFRASTRUKTURĄ TECHNCZNĄ.	INWESTOR GMINA ZBUCZYN ul. JANA PAWŁA II 1 08-106 ZBUCZYN
LOKALIZACJA	GMINA ZBUCZYN, MIEJSCOWOŚĆ ZBUCZYN JEDNOSTKA EWIDENCYJNA 142613_2 ZBUCZYN OBRĘB 142613_20043 ZBUCZYN DZ. NR 760, 761/2	NR RYS. 10/S
STADIUM PROJEKT BUDOWLANY	TREŚĆ OB.10 - PROJEKT POMIARU ŚCIEKÓW OCZYSZCZONYCH.	SKALA 1:20
		DATA 01.2017r
PROJEKTANT INST.SANITARNE	mgr inż. Paweł Roliński GPB.7342/13/98 MAZ/IS/2348/01	PODPIS
SPRAWDZAJĄCY INST.SANITARNE	mgr inż. Marcin Sienicki MAZ/0220/PWOS/08 MAZ/IS/0665/08	PODPIS