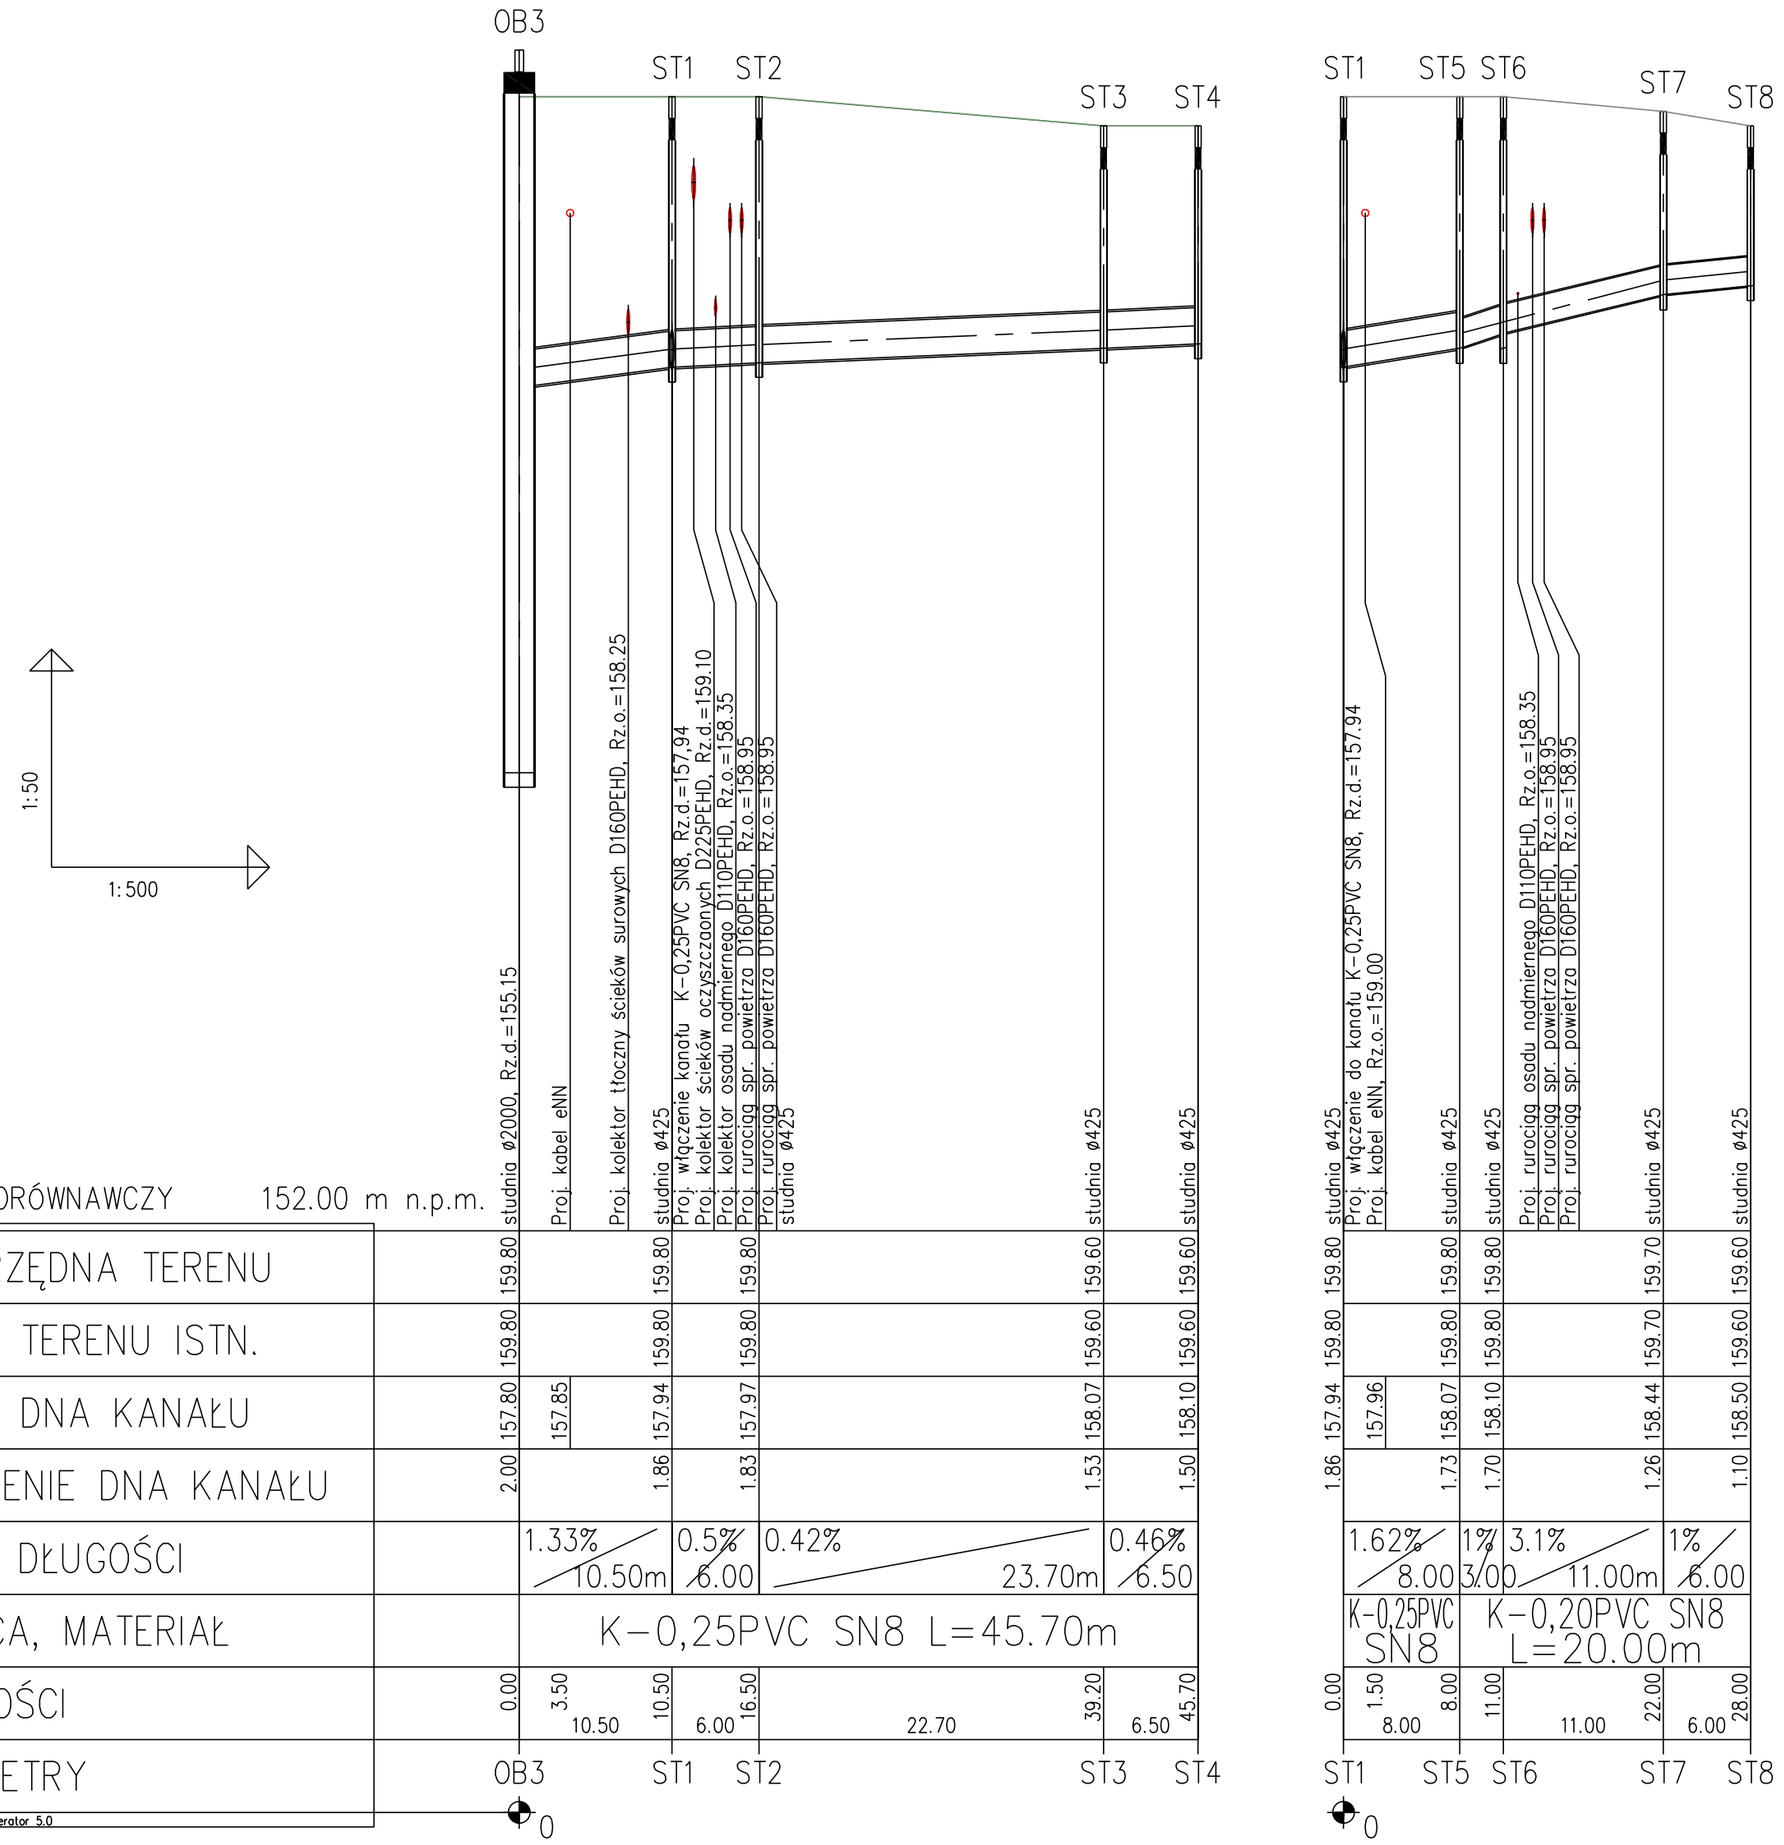

Prawa autorskie zastrzeżone. Kopiowanie bez zgody autora zastrzeżone.

PRACOWNIA PROJEKTOWA EKO-SANEL W SIEDLCACH
08-110 SIEDLCE ul. UNITÓW PODLASKICH 11/64

OBIEKT	BUDOWA I ROZBUDOWA OCZYSZCZALNI ŚCIEKÓW KOMUNALNYCH O PRZEPUSTOWOŚCI (Q)śr=400m3/d, RLM=4 000 Z INFRASTRUKTURĄ TECHNCZNĄ.		INWESTOR GMINA ZBUCZYN ul. JANA PAWŁA II 1 08-106 ZBUCZYN
LOKALIZACJA	GMINA ZBUCZYN, MIEJSCOWOŚĆ ZBUCZYN JEDNOSTKA EWIDENCYJNA 142613_2 ZBUCZYN OBRĘB 142613_20043 ZBUCZYN DZ. NR 760, 761/2		NR RYS. 11/S
STADIUM PROJEKT BUDOWLANY	TREŚĆ PROFIL SIECI OB3-ST3-ST7.		SKALA 1:500/50
			DATA 01.2017r
PROJEKTANT INST.SANITARNE	mgr inż. Paweł Roliński	GPB.7342/13/98 MAZ/IS/2348/01	PODPIS
SPRAWDZAJĄCY INST.SANITARNE	mgr inż. Marcin Sienicki	MAZ/0220/PWOS/08 MAZ/IS/0665/08	PODPIS