


WĘZEL HYDRANTOWY HP – SCHEMAT POŁĄCZENIA

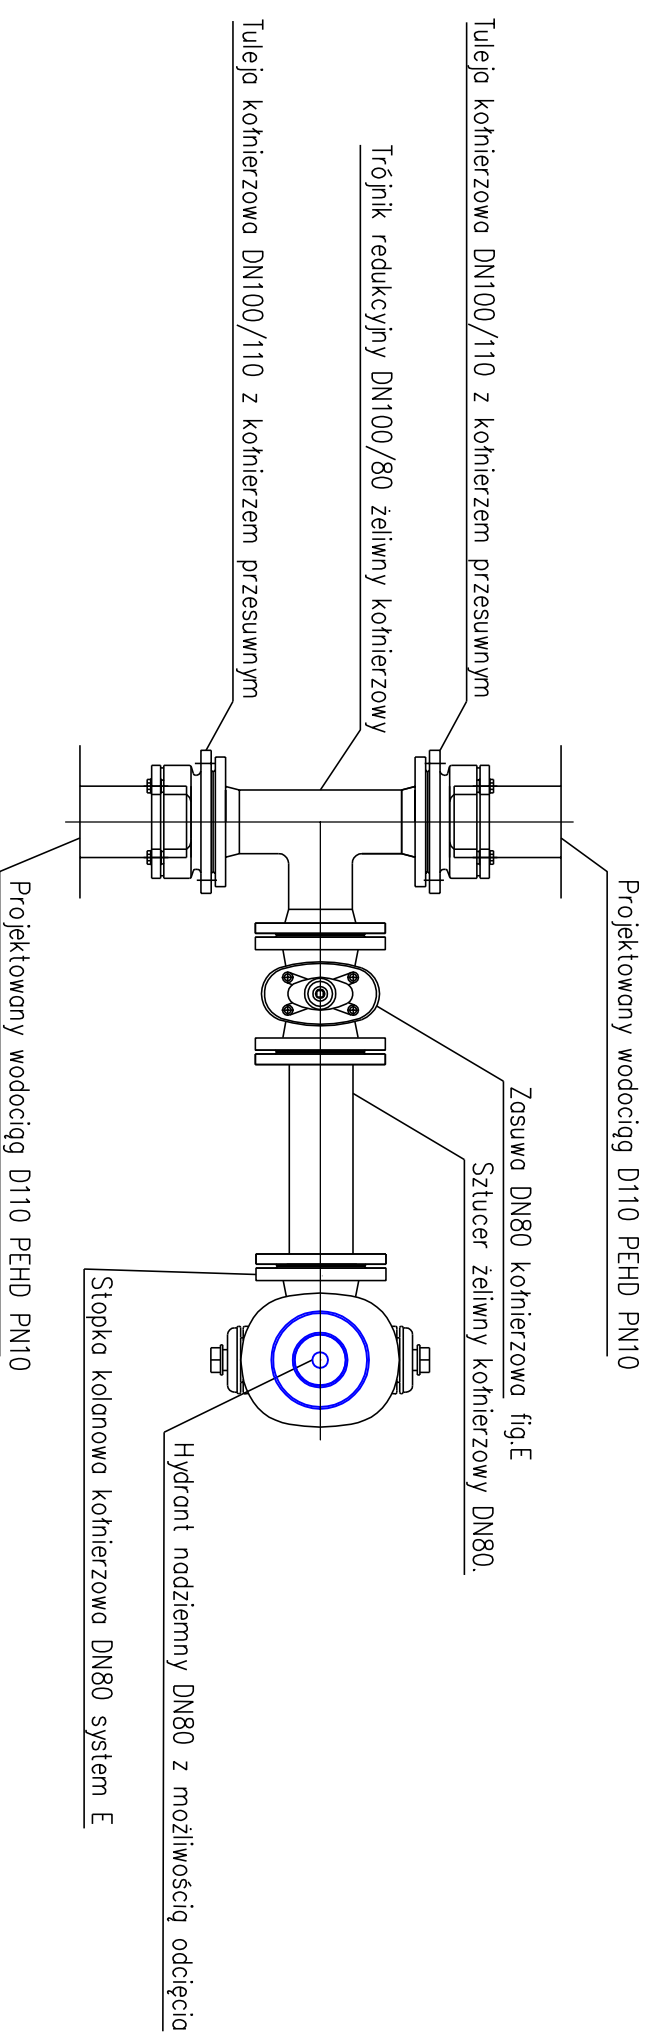

Prawo autorskie zastrzeżone. Kopowanie bez zgody autora zastrzeżone.



PRACOWNIA PROJEKTOWA EKO-SANEL W SIEDLCACH

08-110 SIEDLCE ul. UNITÓW PODLASKICH 11/64

OBIEKT	BUDOWA I ROZBUDOWA OCZYSZCZALNI ŚCIEKÓW KOMUNALNYCH O PRZEPUSTOWOŚCI (Q)sr=400m ³ /d RUM=4 000 Z INFRASTRUKTURA TECHNICZNA.	INWESTOR	GMINA ZBUCZYN ul. JANA PAWŁA II 1 08-106 ZBUCZYN
LOKALIZACJA	GMINA ZBUCZYN, MIEJSCOWOŚĆ ZBUCZYN JEDNOSTKA EWIDENCYJNA 142613, 2 ZBUCZYN OBRĘB 142613, 20043 ZBUCZYN DZ. NR 760, 761/2	NR RYS.	14/S
STADIUM	TREŚĆ	SKALA	B.S.
PROJEKT BUDOWLANY	SCHEMAT WĘZLA HYDRANTOWEGO NADZIEMNEGO DN80.	DATA	01.2017r.
PROJEKTANT	mgr inż. Paweł Roliński	PODPIS	
INST.SANITARNE	GPB.7342/13198 MAZ/IS/2348/01	PODPIS	
SPRAWDZAJĄCY	mgr inż. Marcin Sienicki	MAZ/0220/PWOS/08	PODPIS
INST.SANITARNE		MAZ/IS/0665/08	