



ELEWACJA POŁUDNIOWA

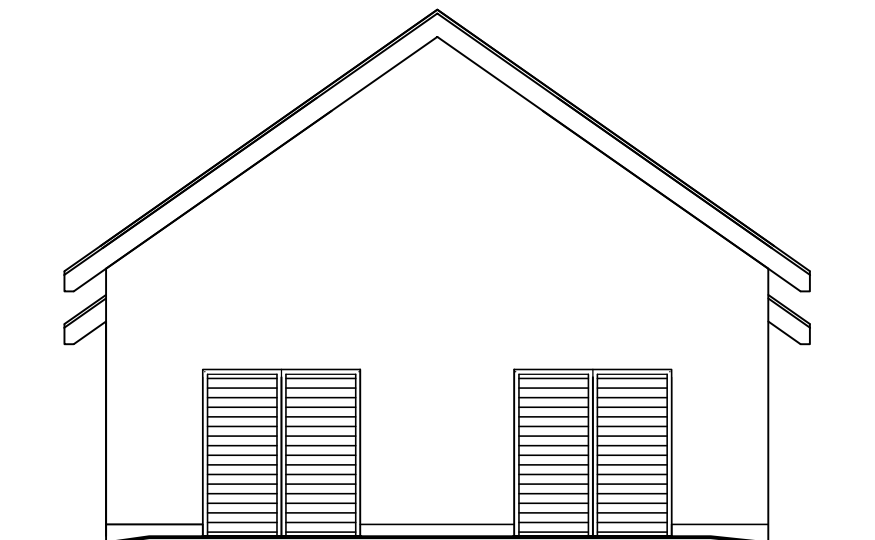

ELEWACJA PÓŁNOCNA

 PRACOWNIA PROJEKTOWA EKO-SANEL W SIEDLCACH 08-110 SIEDLCE ul. UNITÓW PODLASKICH 11/64			
OBIEKT	BUDOWA I ROZBUDOWA OCZYSZCZALNI ŚCIEKÓW KOMUNALNYCH O PRZEPUSTOWOŚCI (Q)sr=400m ³ /d, RLM=4 000 Z INFRASTRUKTURĄ TECHNCZNĄ.		INWESTOR GMINA ZBUCZYN ul. JANA PAWŁA II 1 08-4106 ZBUCZYN
LOKALIZACJA	GMINA ZBUCZYN, MIEJSCOWOŚĆ ZBUCZYN JEDNOSTKA EWIDENCYJNA 142613_2 ZBUCZYN OBRĘB 142613_20043 ZBUCZYN DZ. NR 760, 761/2		NR RYS. <div style="text-align: center; font-size: 2em;">8</div>
STADIUM PROJEKT WYKONAWCZY	TREŚĆ BUDYNEK PIASKOWNIKA I KRAT – OB.1 ELEWACJE		SKALA 1:100 DATA 01.2017r
PROJEKTANT ARCHITEKTURA	mgr inż. arch. Anna Mikulska	MA/077/04 MA-1706	PODPIS
PROJEKTANT KONSTRUKCJA	mgr inż. Leszek Czarny	GP.7342/8/37/91 MAZ/BD/2094/01	PODPIS
SPRAWDZAJĄCY KONSTRUKCJA	mgr inż. Dymitr Mikulski	16/Wa/72 MAZ/BD/2262/01	PODPIS