


ELEWACJA POŁUDNIOWA

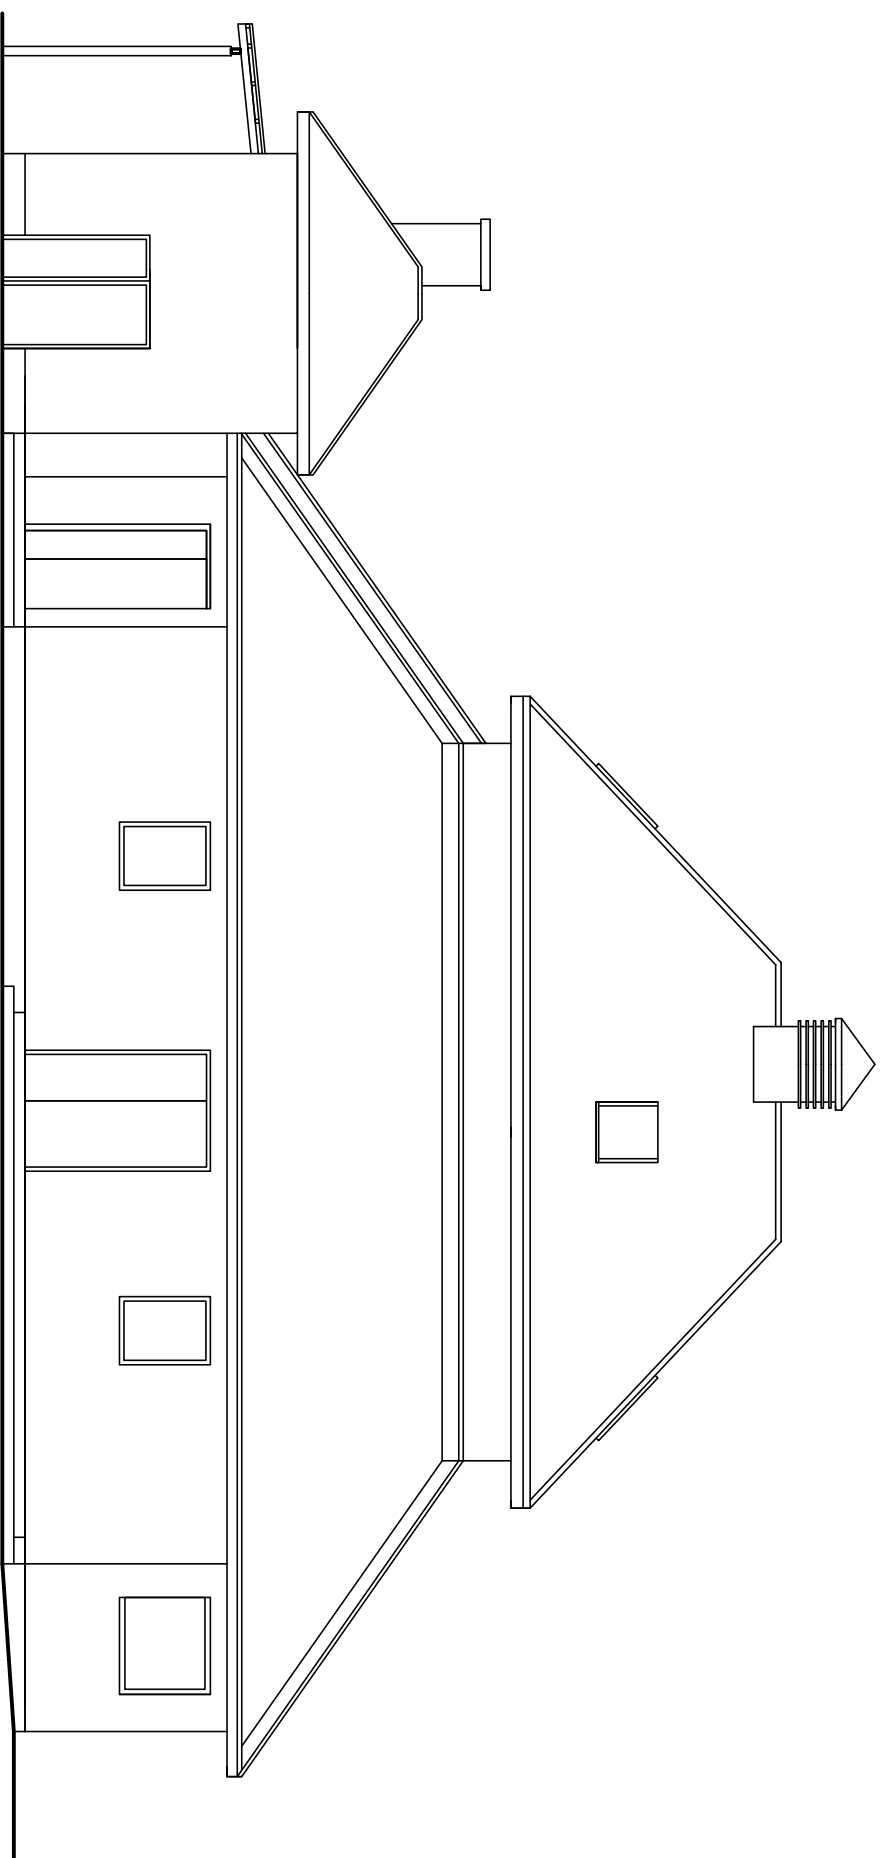

ELEWACJA PÓŁNOCNA

<b>PRACOWNIA PROJEKTOWA EKO-SANEL W SIEDLCACH</b> 08-110 SIEDLCE ul. UNITÓW PODLASKICH 11/64	
OBIEKT	BUDOWA I ROZBUDOWA OCZYSZCZALNI ŚCIEKÓW KOMUNALNYCH O PRZEPUSTOWOŚCI (O)P=400m <sup>3</sup> /d, RLM=4 000 Z INFRASTRUKTURĄ TECHNICZNĄ.
LOKALIZACJA	MIĘDZYSZCZAKI, MIEJSCOWOŚĆ ZBUCZYN, JEDNOSTKA LINDYŃSKA, OSIEDLE ZBUCZYN, OBRĘB 14251, DZ. NR 760, 761/2
INWESTOR	MIĘDZYSZCZAKI, ul. JANA PAWŁA II 1, 08-4106 ZBUCZYN
STADIUM PROJEKTU WYKONAWCZY	TRZEŚĆ BUDYNEK TECHNOLOGICZNY – OB.9 ELEMENTY ELEWACJE
PROJEKTANT ARCHITEKTURA	mgr inż. arch. Anna Mikulska
PROJEKTANT KONSTRUKCJA	mgr inż. Leszek Czorny
SPRAWDZAJĄCY KONSTRUKCJA	mgr inż. Dymiter Mikulski
PROJEKT	SKALA 1:100
DATA	DATA 01.2017r