


ELEWACJA WSCHODNIA

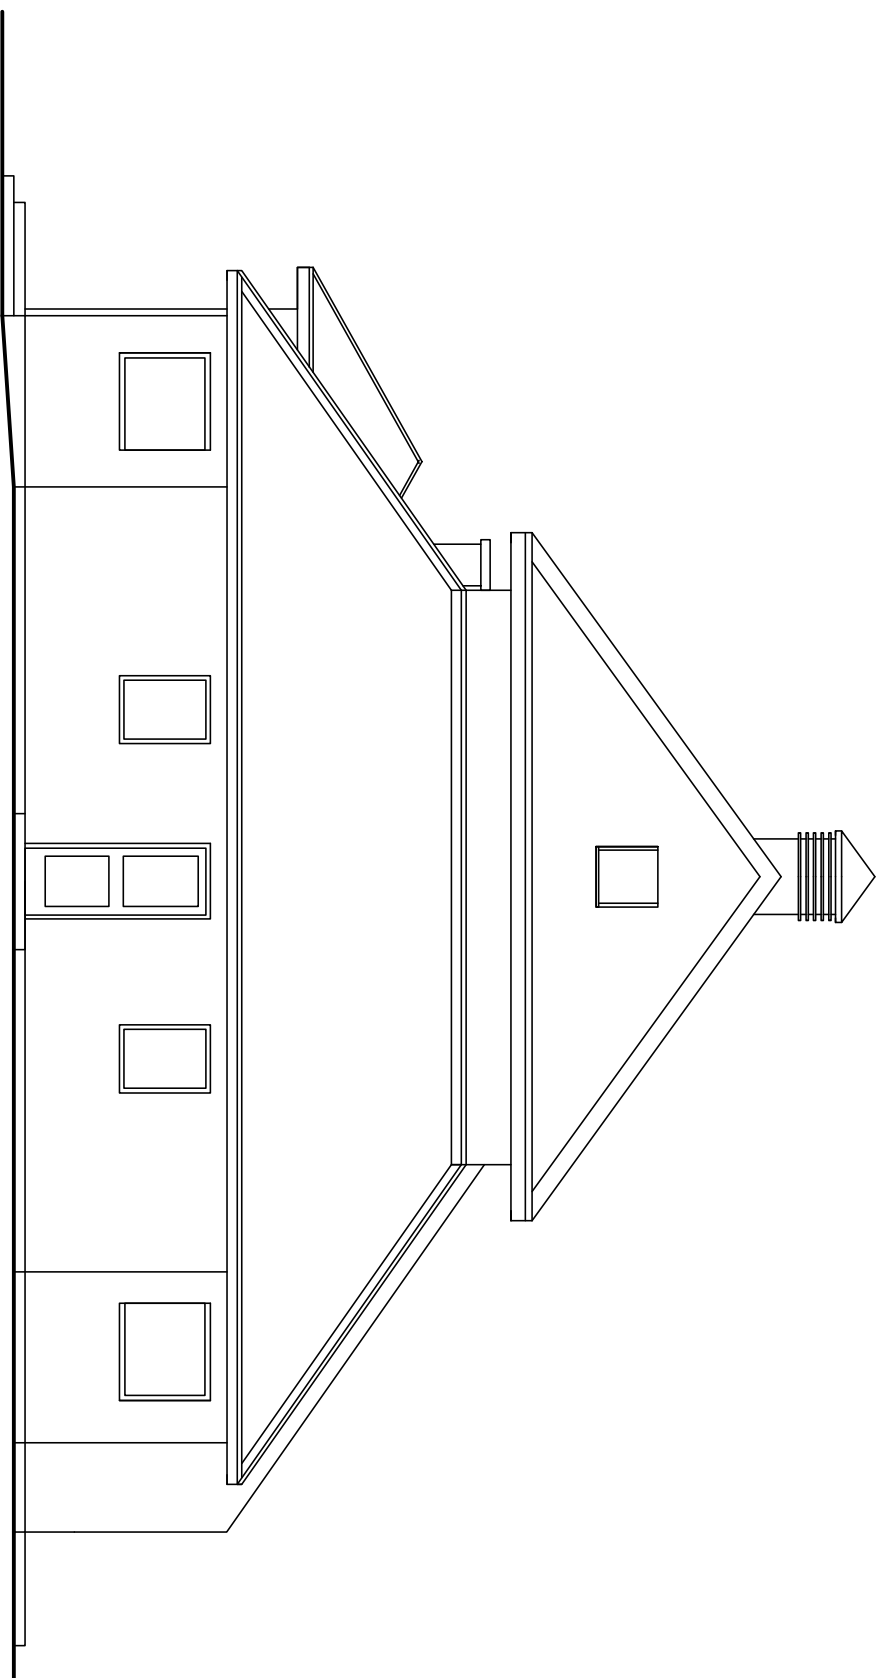

ELEWACJA ZACHODNIA

PRACOWNIA PROJEKTOWA EKO-SANEL W SIEDLCACH 08-110 SIEDLCE ul. UNITÓW PODLASKICH 11/64	
OBIEKT	BUDOWA I ROZBUDOWA OCZYSZCZALNI ŚCIEKÓW KOMUNALNYCH O PRZEPUSTOWOŚCI (O)P=400m ³ /d. RLM=4 000 Z INFRASTRUKTURĄ TECHNICZNĄ.
LOKALIZACJA	MIĘDZYSZCZAK, MIEJSKOŚĆ ZBUCZYN, JEDNOSTKA EWIDENCYJNO-KATASTRALNA ZBUCZYN OBRĘB DZ. NR 760, 761/2
INWESTOR	MIĘDZYSZCZAK, ul. JANA PAWŁA II 1 08-4106 ZBUCZYN
NR RYS.	8
STADIUM PROJEKT WYKONAWCZY	TREŚĆ BUDYNEK TECHNOLOGICZNY – OB.9 ELEWACJE
SKALA	1:100
DATA	01.2017r
PROJEKTANT ARCHITEKTURA	mgr inż. arch. Anna Mikulska
PROJEKTANT KONSTRUKCJA	mgr inż. Leszek Czorny
SPRAWDZAJĄCY KONSTRUKCJA	mgr inż. Dymiter Mikulski
PROJEKT	MAZ/70/2862/01