ZADASZENIE ZBIORNIKA

PRZEKRÓJ

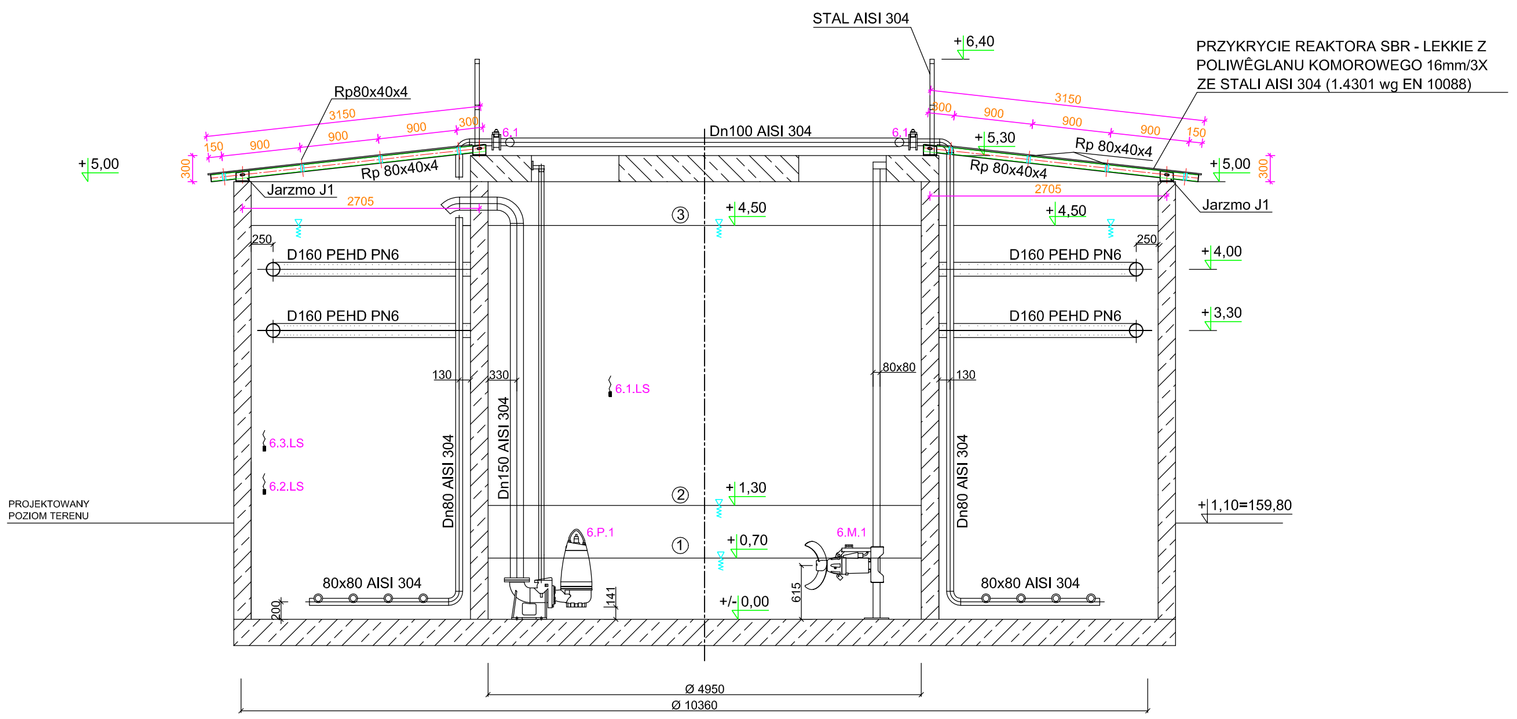

WIDOK Z GÓRY

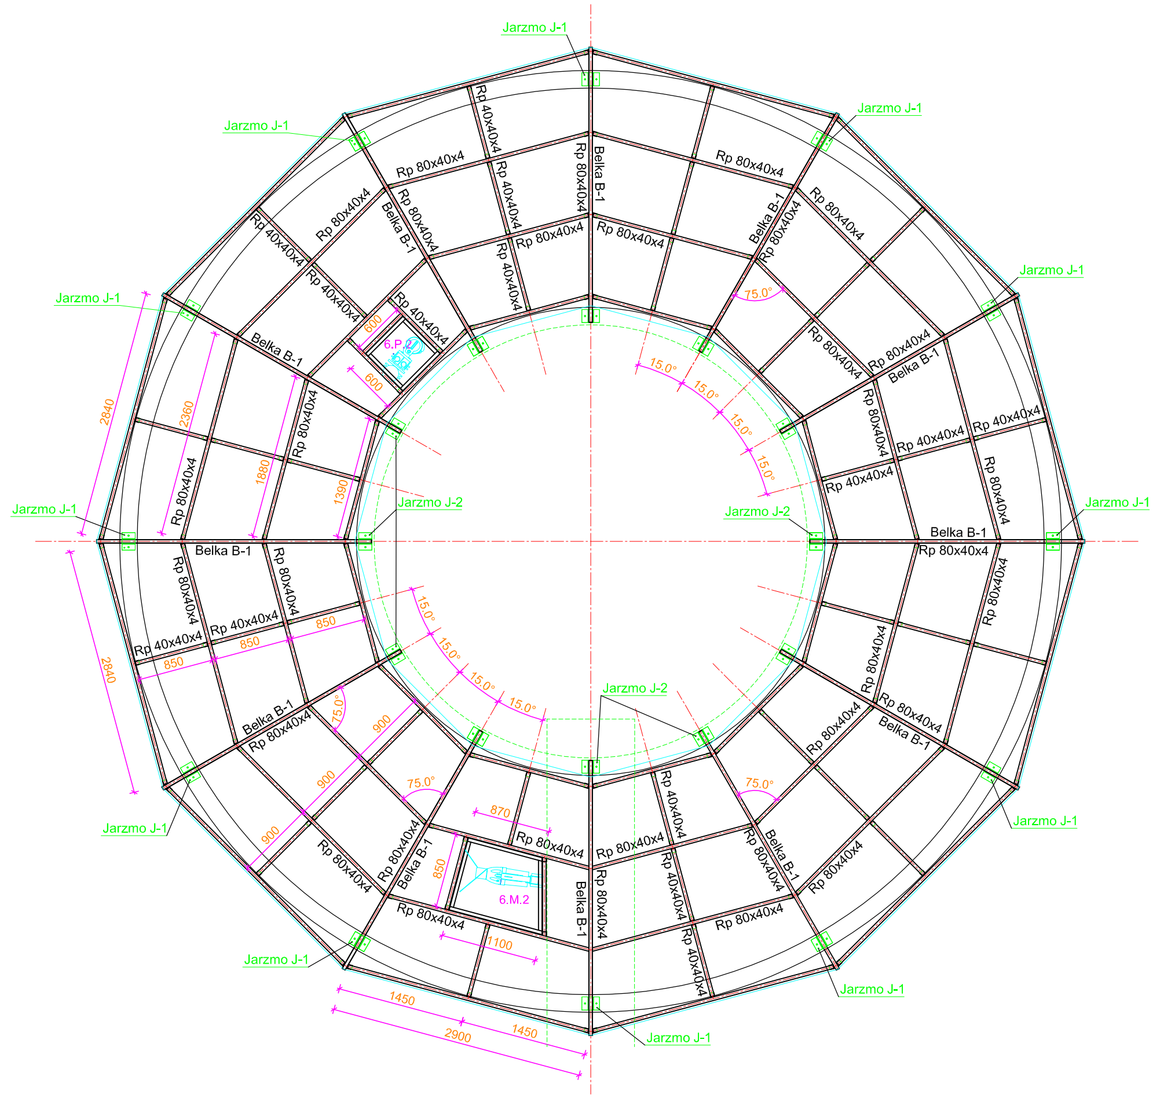

STAL ASI 304 (1.4301 wg EN10088)

Prawa autorskie zastrzeżone. Kopiowanie bez zgody autora zastrzeżone.

PRACOWNIA PROJEKTOWA EKO-SANEL W SIEDLCACH
08-110 SIEDLCE ul. UNITÓW PODLASKICH 11/64

OBIEKT	BUDOWA I ROZBUDOWA OCZYSZCZALNI ŚCIEKÓW KOMUNALNYCH O PRZEPUSTOWOŚCI Q(śr=400m3/d, RLM=4 000 Z INFRASTRUKTURĄ TECHNICZNĄ	INWESTOR GMINA ZBUCZYN ul. JANA PAWŁA II 1 08-106 ZBUCZYN
LOKALIZACJA	GMINA ZBUCZYN, MIEJSCOWOŚĆ ZBUCZYN JEDNOSTKA EWIDENCYJNA 142613_2 ZBUCZYN OBRĘB 142613_20043 ZBUCZYN DZ. NR 760, 761/2	NR RYS. 1
STADIUM PROJEKT BUDOWLANY	TREŚĆ OB.4, OB.5, OB.6, OB.7 - PROJEKT ZADASZENIA REAKTORA BIOLOGICZNEGO OCZYSZCZANIA SBR ZE ZBIORNIKIEM RETENCYJNO-UŚREDNIAJĄCYM.	SKALA 1:50
		DATA 01.2017r
PROJEKTANT KONSTRUKCJA	mgr inż. Leszek Czarny — GP.7342/8/91 MAZ/BO/2094/01	PODPIS
		PODPIS