




## Belka B-1 - 12szt. (na jeden zbiornik)

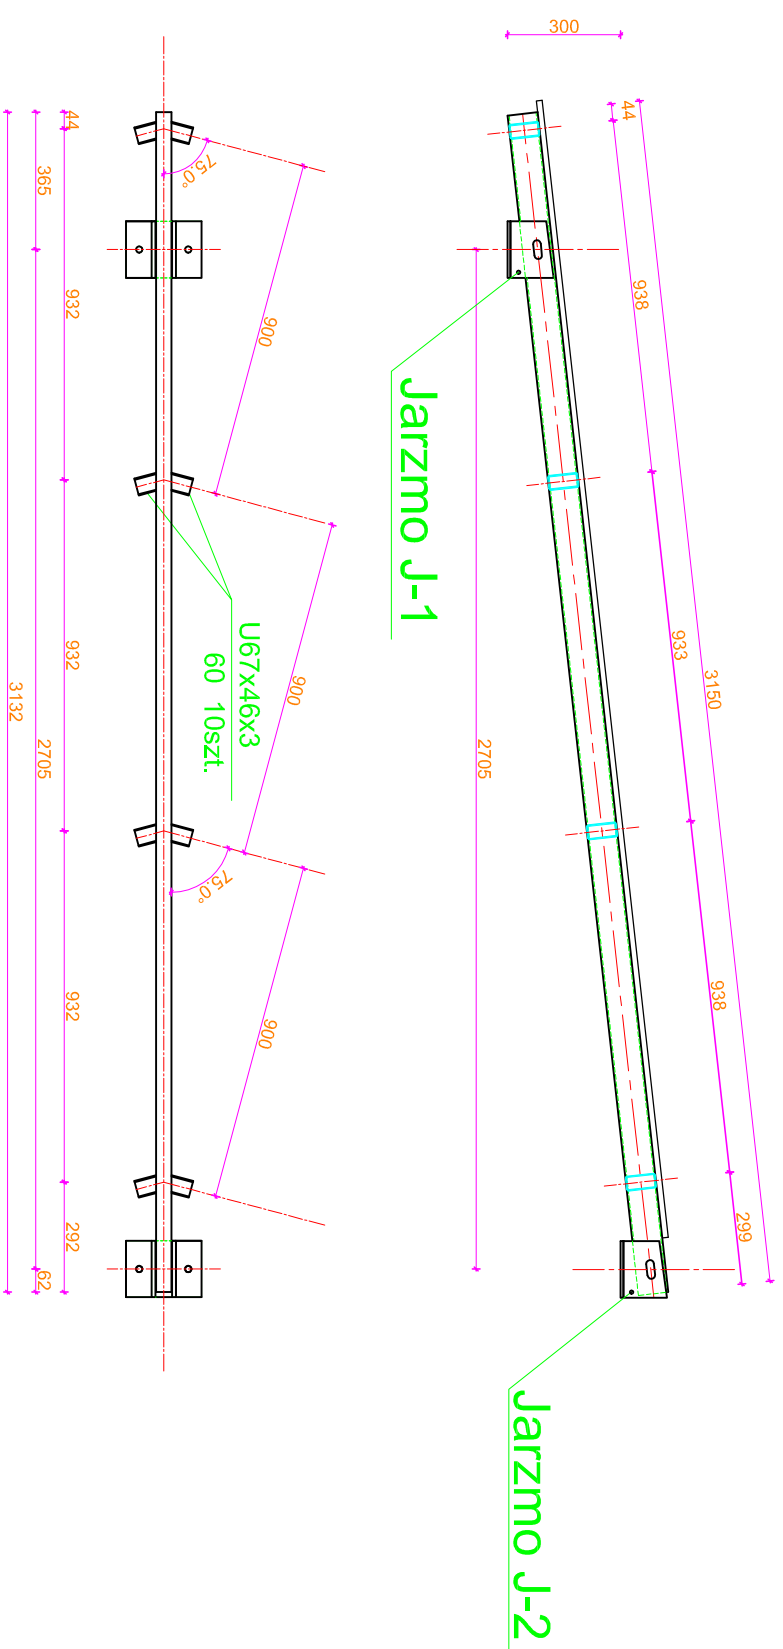

### Jarzmo J-1

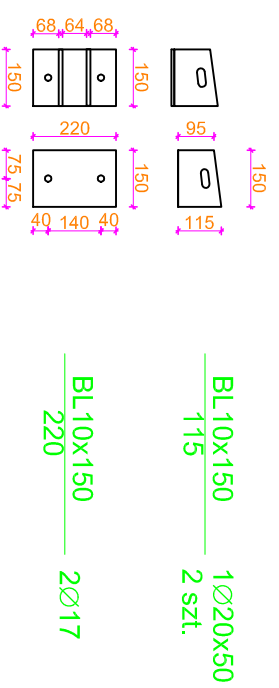

### Jarzmo J-2

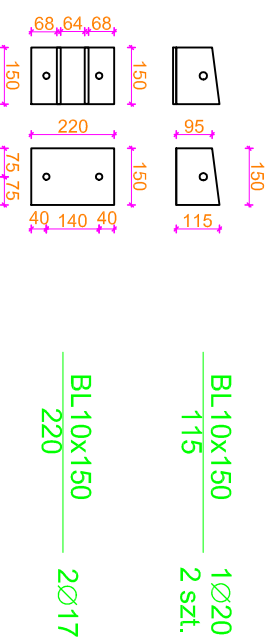

STAL ASI 304 (1.4301 wg EN10088)

Pełna autorska odpowiedzialność. Kopiowanie bez zgody autora zastrzeżone.



PRACOWNIA PROJEKTOWA EKO-PANEL W SIEDLCACH

08-110 SIEDLCE ul. UNITÓW PODLASKICH 111/64

OBIEKT	BUDOWA I ROZBUDOWA OCZYSZCZALNI ŚCIEKÓW KOMUNALNYCH O PRZEPUSTOWOŚCI (Q)st=400m <sup>3</sup> /d, RLM=4 000 Z INFRASTRUKTURĄ TECHNICZNĄ.		INWESTOR	GININA ZBUCZYN ul. JANA PAWŁA II 1 08-106 ZBUCZYN
LOKALIZACJA	GININA ZBUCZYN, MIEJSCEWOSĆ ZBUCZYN JEDNOSTKA EWIDENCYJNA 142613, 2 ZBUCZYN OBRĘB 142613, 20043 ZBUCZYN DZ. NR 760, 761/2		NR RYS.	2
STADIUM PROJEKT BUDOWLANY	TREŚĆ	OB.4., OB.5., OB.6., OB.7 - PROJEKT ZADASZENIA REAKTORA BIOLOGICZNEGO OCZYSZCZANIA SBR ZE ZBIORNIKIEM RETENCYJNO-UCEREDNIAJĄCYM.	SKALA	1:20
PROJEKTANT KONSTRUKCJA	mgr inż. Leszek Czarny	GP 7342/8/91 MAZ/BO/2094/01	DATA	01.2017r
			PODPIS	PODPIS