



Głębokość: 600mm
 Stopień ochrony IP31
 Cokół 100mm

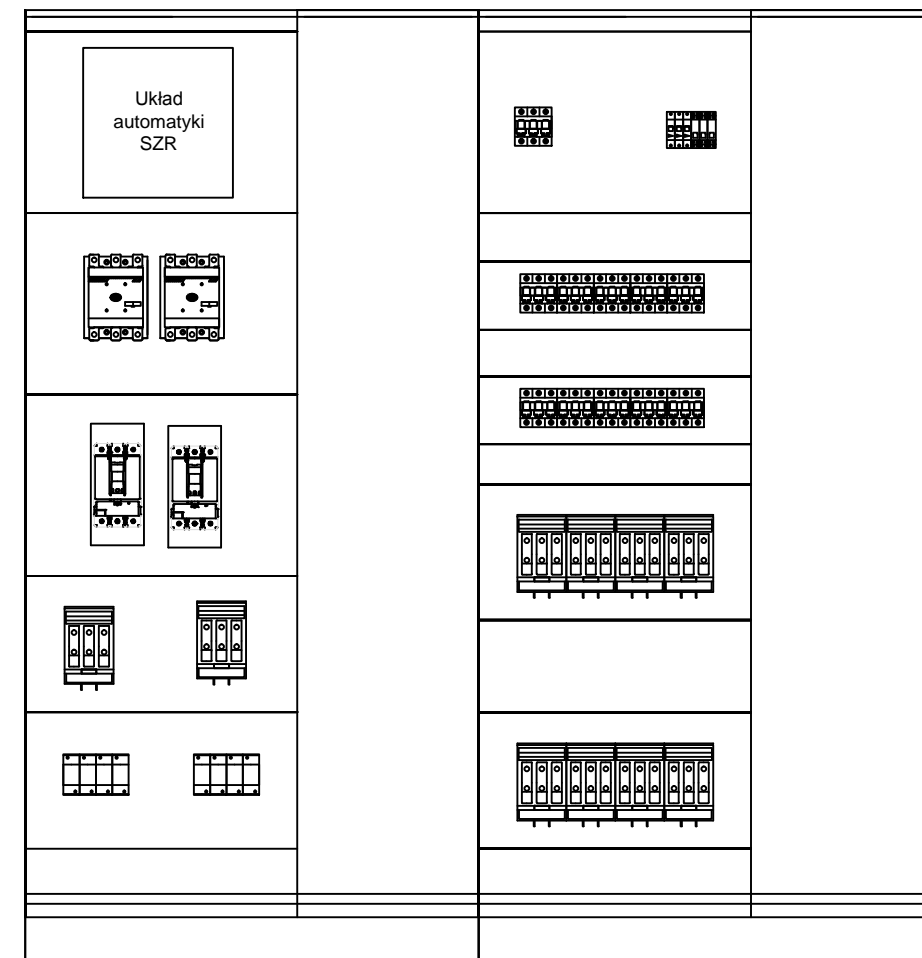

 PRACOWNIA PROJEKTOWA EKO-SANEL W SIEDLCACH 08-110 SIEDLCE ul. UNITÓW PODLASKICH 11/64		
OBIEKT	BUDOWA I ROZBUDOWA OCZYSZCZALNI ŚCIEKÓW KOMUNALNYCH O PRZEPUSTOWOŚCI (Q) _{sr} =400m ³ /d, RLM=4 000 Z INFRASTRUKTURĄ TECHNCZNĄ.	INWESTOR GMINA ZBUCZYN ul. JANA PAWŁA II 1 08-4106 ZBUCZYN
LOKALIZACJA	GMINA ZBUCZYN, MIEJSCOWOŚĆ ZBUCZYN JEDNOSTKA EWIDENCYJNA 142613_2 ZBUCZYN OBRĘB 142613_20043 ZBUCZYN DZ. NR 760, 761/2	NR RYS. PB-E-03
STADIUM PROJEKT WYKONAWCZY	TREŚĆ BUDYNEK TECHNOLOGICZNY – OB.9 WIDOK TABLICY RGOS	SKALA 1:100 DATA 01.2017r
PROJEKTANT	mgr inż. Jerzy Chudawski GPB-4224/57/50/89	PODPIS
SPRAWDZAJĄCY	mgr inż. Kazimierz Roliński UAN-4224/77/87	PODPIS
OPRACOWAŁ	mgr inż. Marcin Barczak	PODPIS