ZASILANIE Z SIECI PGE
OCHRONA PRZY USZKODZENIU - SAMOCZYNNE
WYŁĄCZANIE NAPIECIA W UKŁADZIE TN-C-S

ZASILANIE Z AGREGATU PRĄDOTWÓRCZEGO
OCHRONA PRZY USZKODZENIU - SAMOCZYNNE
WYŁĄCZANIE NAPIECIA W UKŁADZIE TN-C-S

ZASILANIE Z ELEKTROWNI FOTOWOLTAICZNEJ
OCHRONA PRZY USZKODZENIU - SAMOCZYNNE
WYŁĄCZANIE NAPIECIA W UKŁADZIE TN-C-S

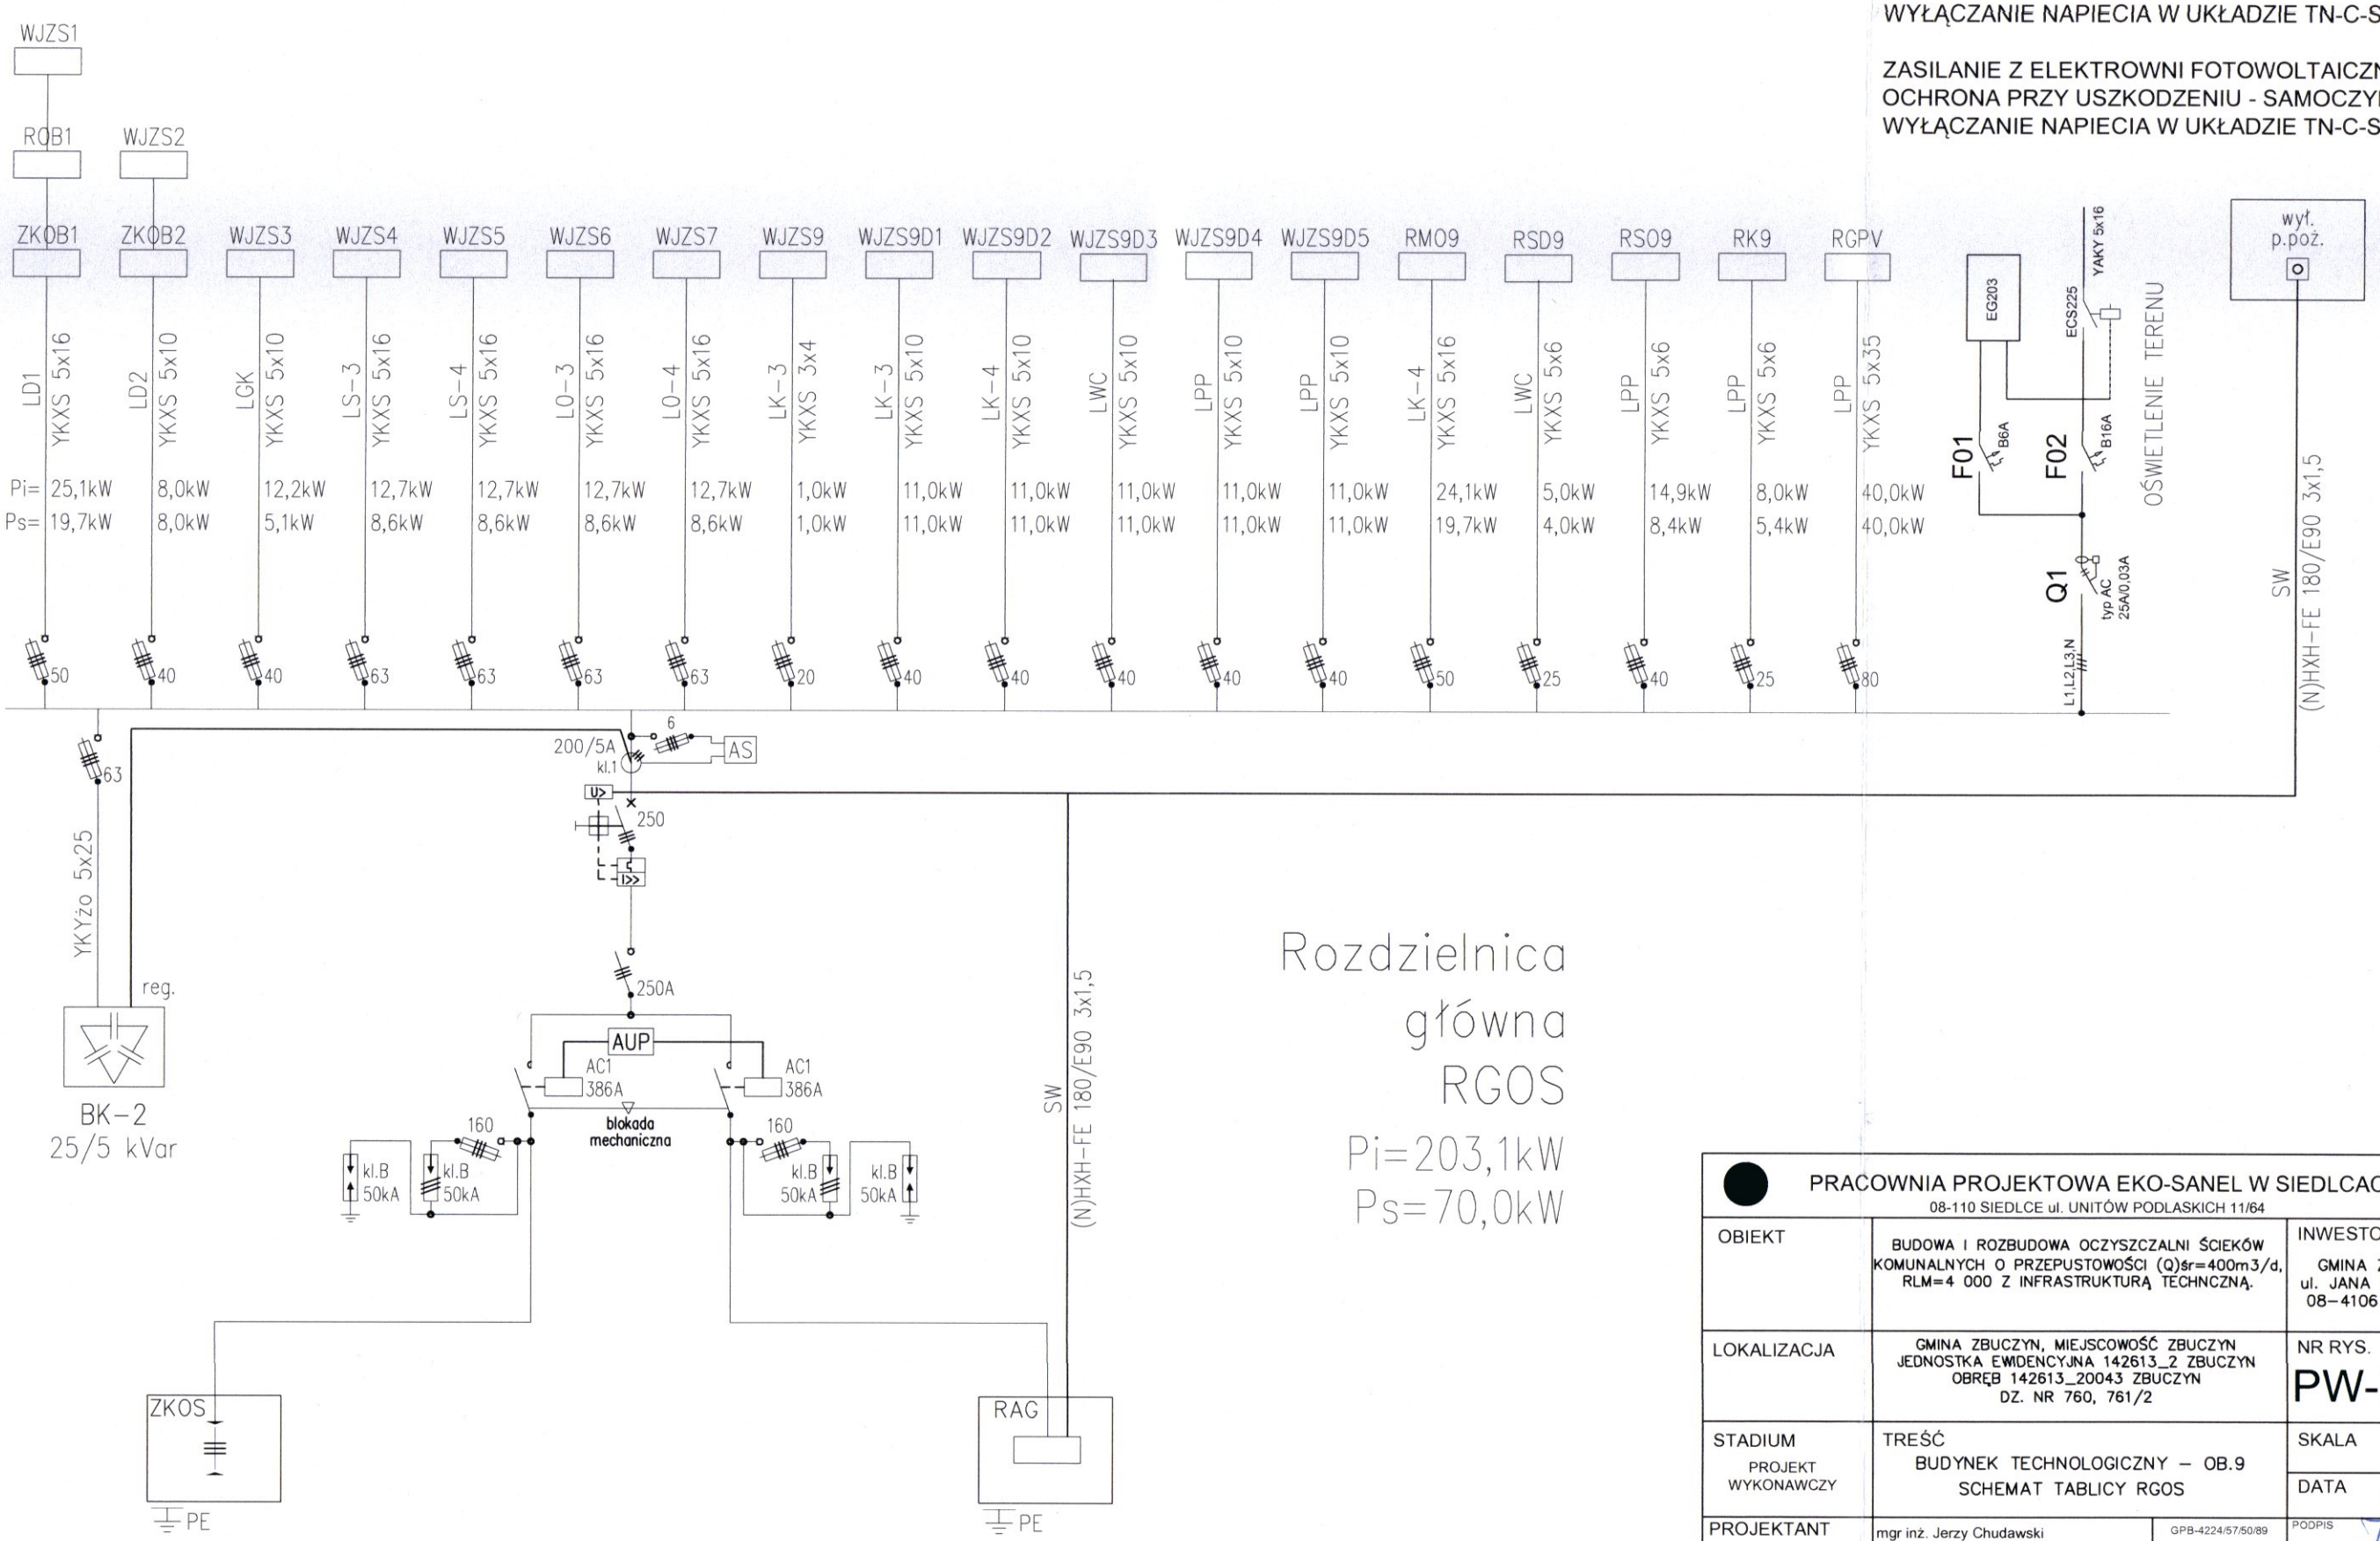

Rozdzielnica główna RGOS

Pi=203,1kW
Ps=70,0kW

PRACOWNIA PROJEKTOWA EKO-SANEL W SIEDLCACH 08-110 SIEDLCE ul. UNITÓW PODLASKICH 11/64			
OBIEKT	BUDOWA I ROZBUDOWA OCZYSZCZALNI ŚCIEKÓW KOMUNALNYCH O PRZEPUSTOWOŚCI (Q)śr=400m3/d, RLM=4 000 Z INFRASTRUKTURĄ TECHNCZNĄ.		INWESTOR GMINA ZBUCZYN ul. JANA PAWŁA II 1 08-4106 ZBUCZYN
LOKALIZACJA	GMINA ZBUCZYN, MIEJSCOWOŚĆ ZBUCZYN JEDNOSTKA EWIDENCYJNA 142613_2 ZBUCZYN OBRĘB 142613_20043 ZBUCZYN DZ. NR 760, 761/2		NR RYS. PW-E-02
STADIUM PROJEKT WYKONAWCZY	TREŚĆ BUDYNEK TECHNOLOGICZNY – OB.9 SCHEMAT TABLICY RGOS		SKALA DATA 01.2017r
PROJEKTANT	mgr inż. Jerzy Chudawski	GPB-4224/57/50/89	PODPIS
SPRAWDZAJĄCY			PODPIS
OPRACOWAŁ	mgr inż. Marcin Barczak		PODPIS