


Oczyszczalnia Ścieków w Zbuczynie

Struktura systemu automatyki

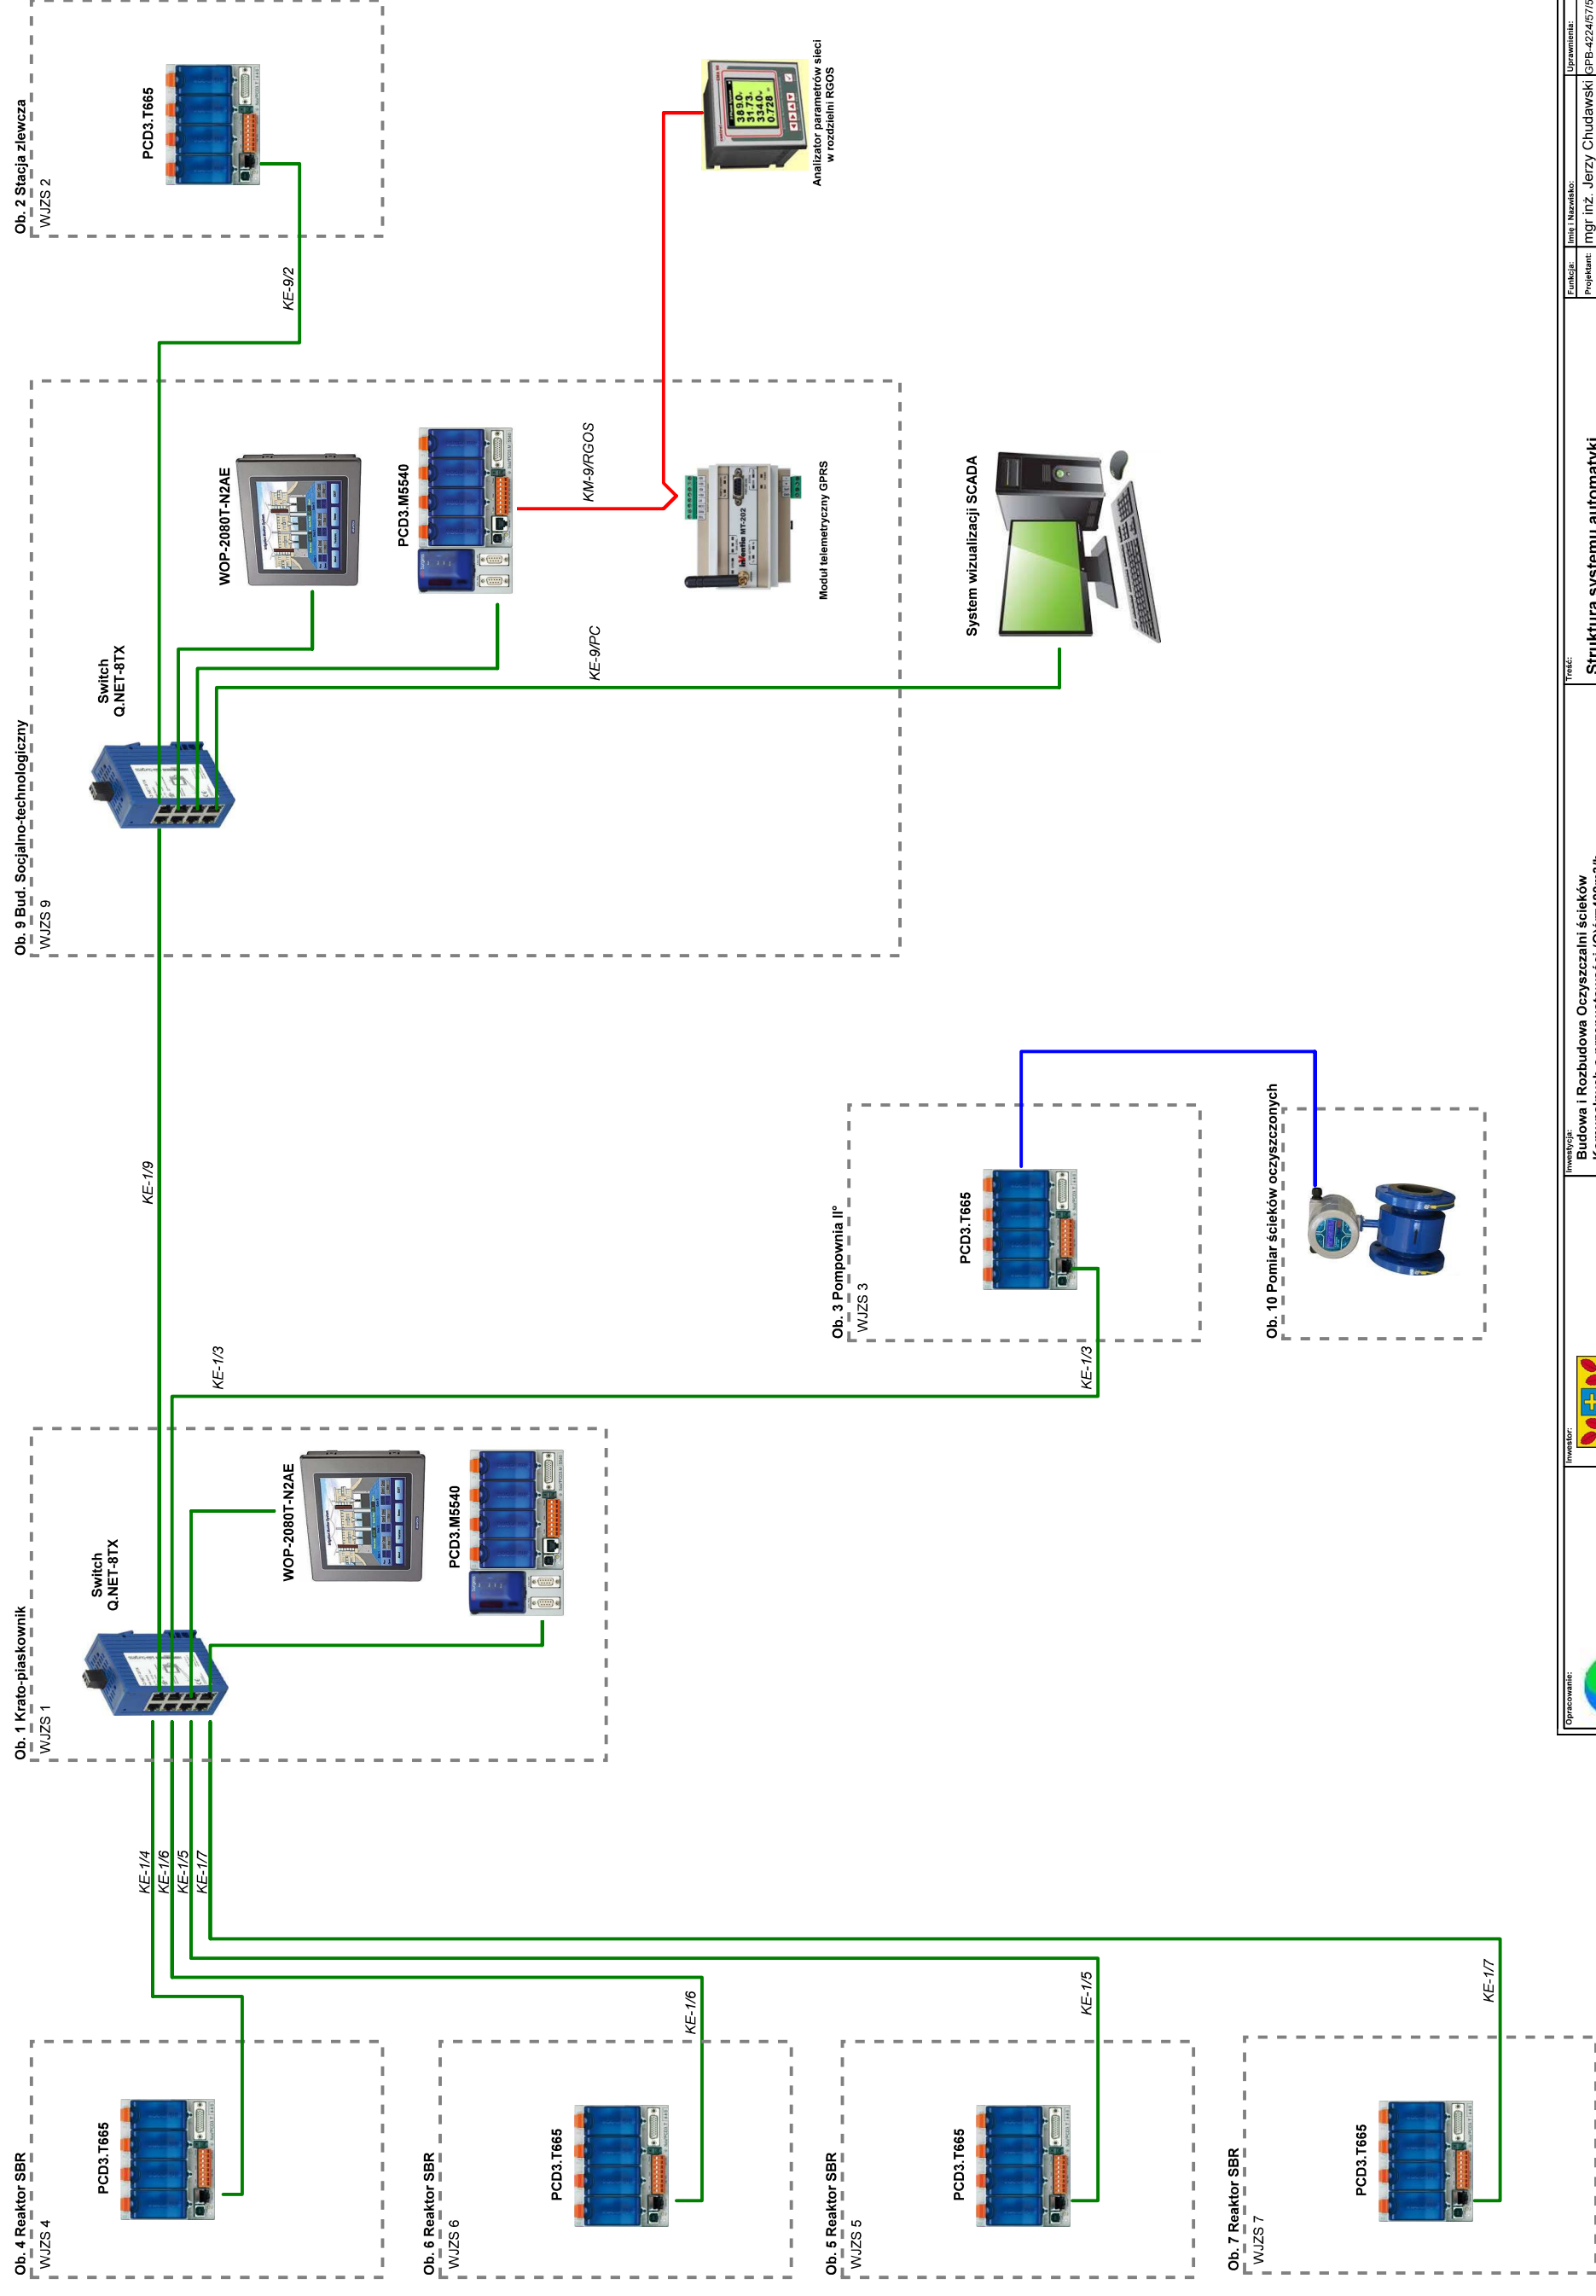

Pracownia projektowa EKO-SANEL w Siedlcach ul. Unitów podlaskich 11/64 08-110 Siedlce		Inwestor: Gmina Zbuczyn ul. Jana Pawła II 1 08-106 Zbuczyn	Inwestycja: Budowa i Rozbudowa Oczyszczalni ścieków Komunalnych o przepustowości (Q)śr=400m3/h, RL M=4 000 z infrastrukturą techniczną LKAZ: 142613 Gmina Zbuczyn, Miejscowość Zbuczyn, Jednostka ewidencyjna 142613, Z Zbuczyn, Obręb 142613_20043 Zbuczyn DZ. NR 760, 761/12	Temat: Struktura systemu automatyki		Funkcja: Inż. Nazarekto	Uprawnienia: GFB-4224/6750/88	Projekt:
				Specjalność: Projekt Wykonawczy		Projektant: mgr inż. Jerzy Chudawski	Opiniotwórca: mgr inż. Paweł Drosio	Struktura:
		Strona: 1 / 1	Format: A4	Data: 01.2017	Elektryczna i AKPIA			