


SZCZEGÓŁ ZJAZDU Z BETONOWEJ KOSTKI BRUKOWEJ

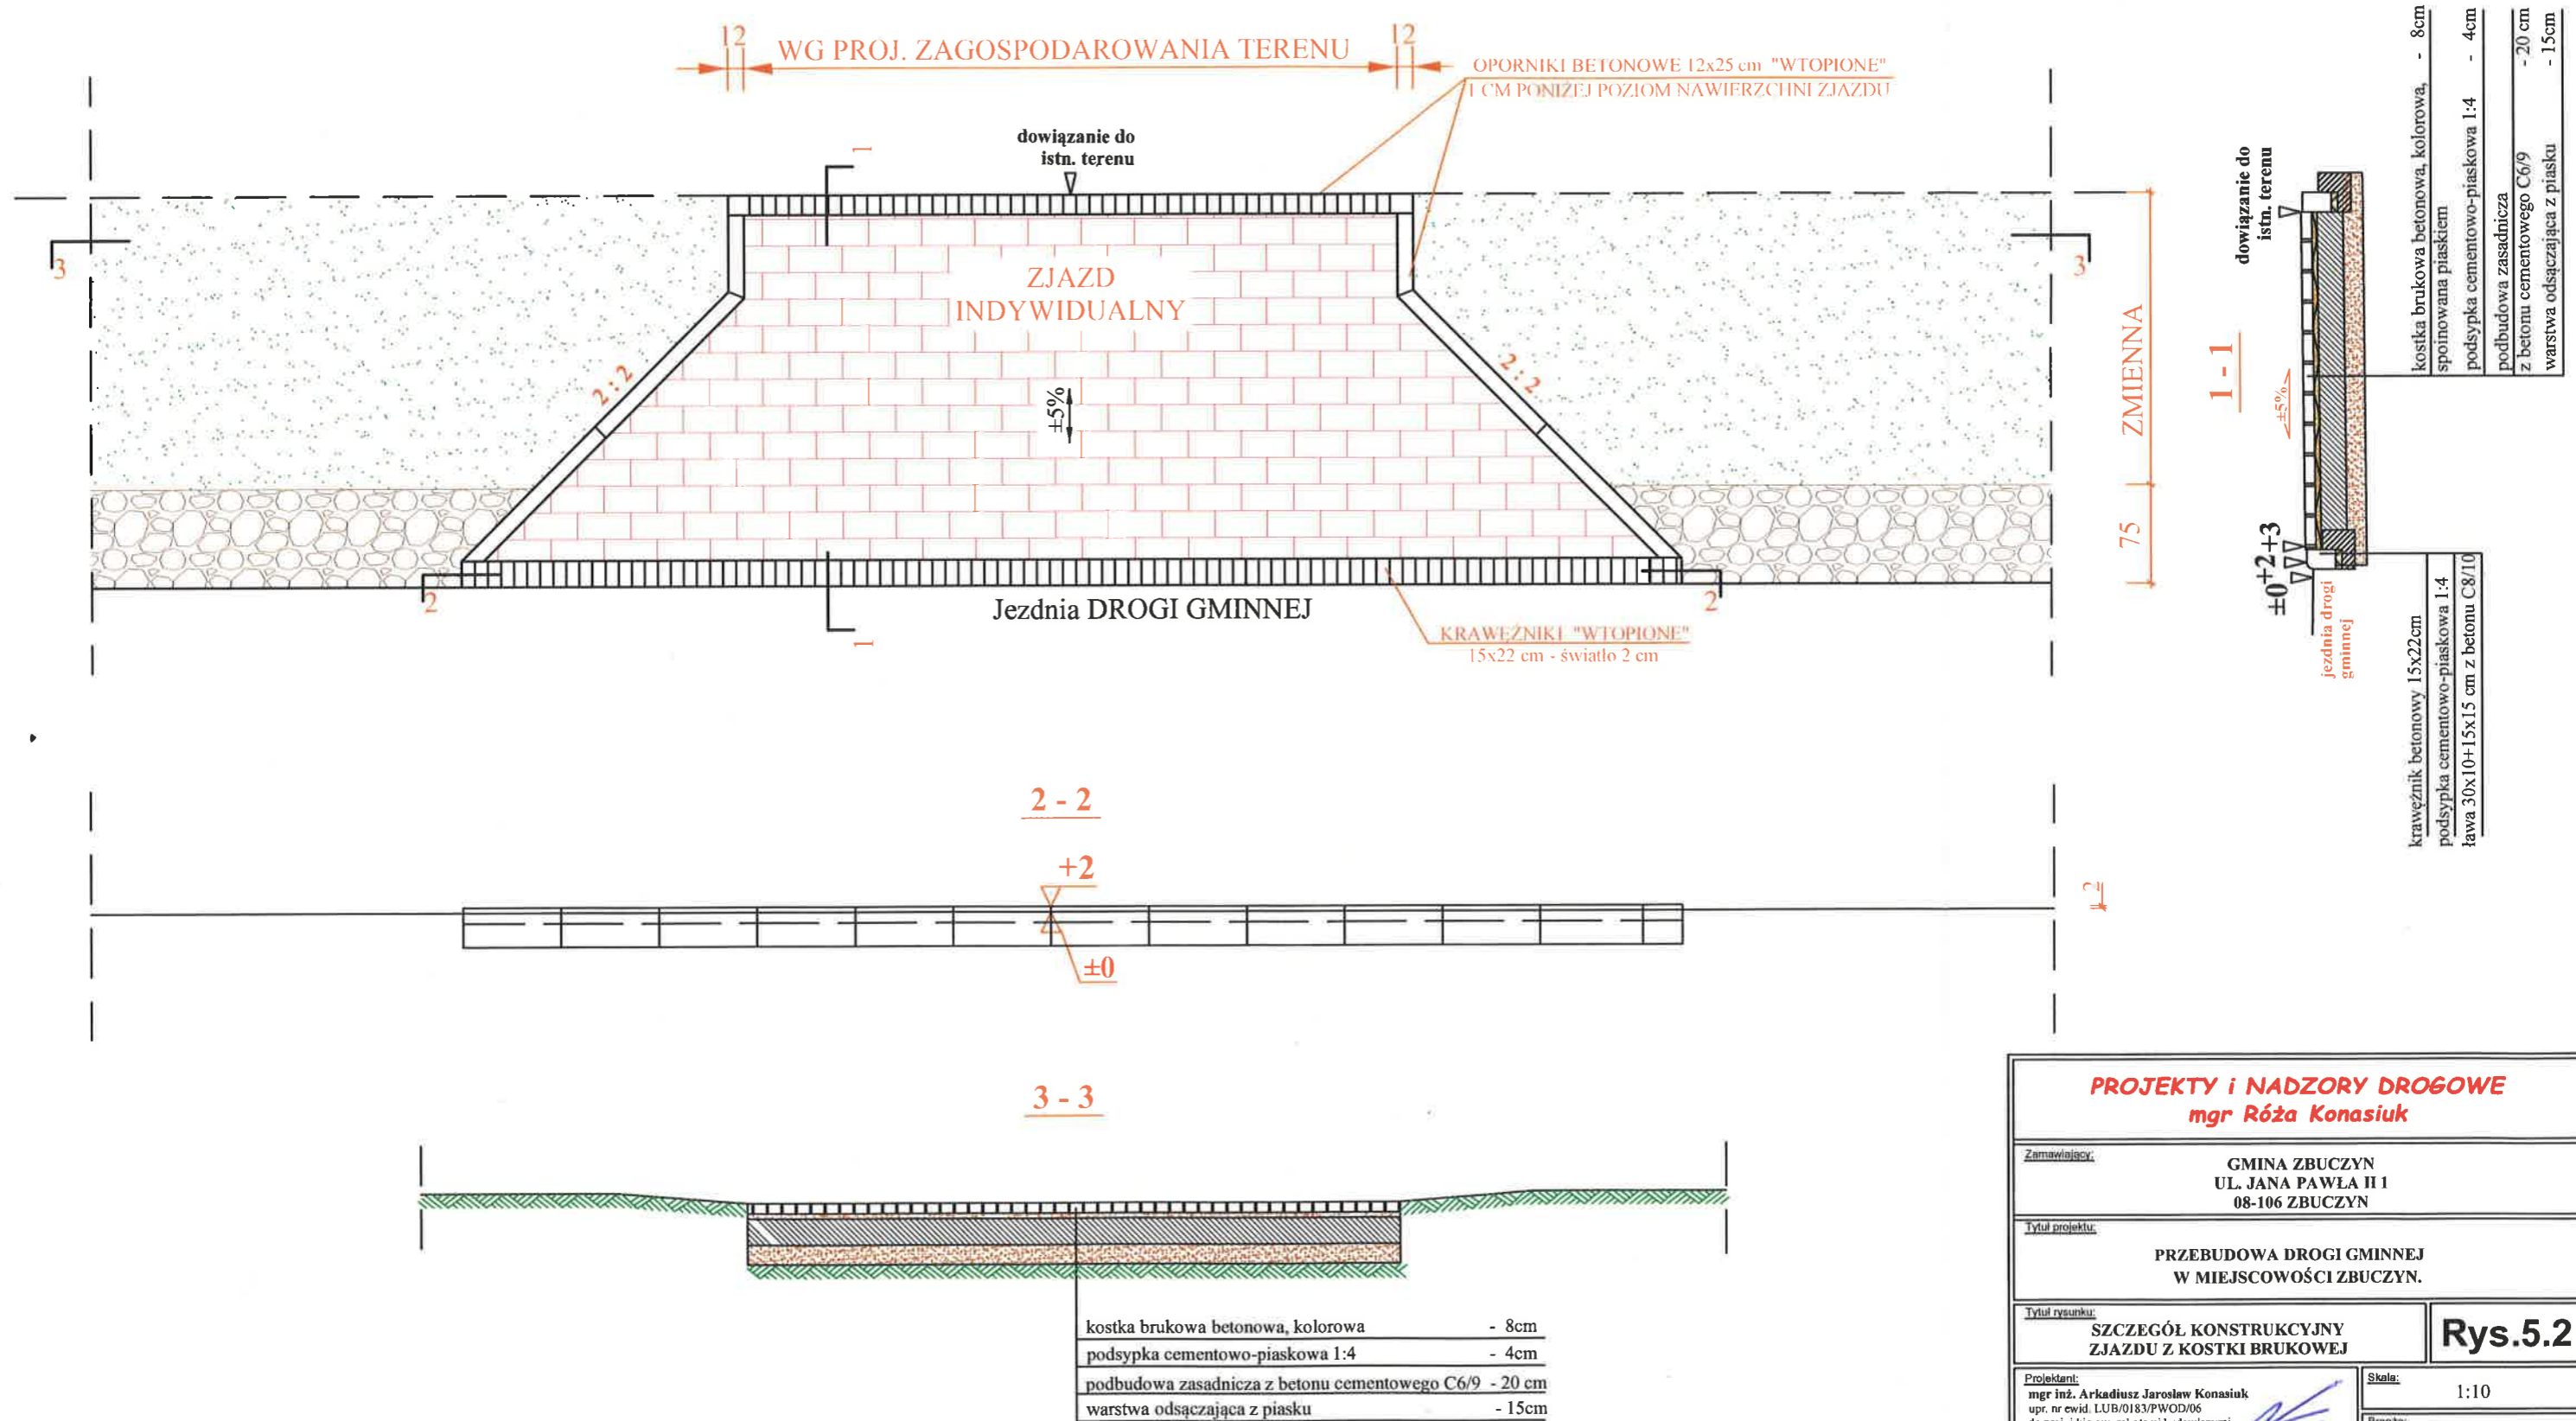

PROJEKTY I NADZORY DROGOWE
mgr Róża Konasiuk

Zamawiający: **GMINA ZBUCZYN**
UL. JANA PAWŁA II 1
08-106 ZBUCZYN

Tytuł projektu: **PRZEBUDOWA DROGI GMINNEJ**
W MIEJSCOWOŚCI ZBUCZYN.

Tytuł rysunku: **SZCZEGÓŁ KONSTRUKCYJNY**
ZJAZDU Z KOSTKI BRUKOWEJ

Projektant: **mgr inż. Arkadiusz Jarosław Konasiuk**
upr. nr ewid. LUB/0183/PWOD/06
do proj. i kierow. robotami budowlanymi
bez ograniczeń w specjalności drogowej
LUB/BD/0090/07

Skala: **1:10**

Branża: **DROGOWA**

Data: **SIERPIEŃ 2020 r.**

Rys.5.2