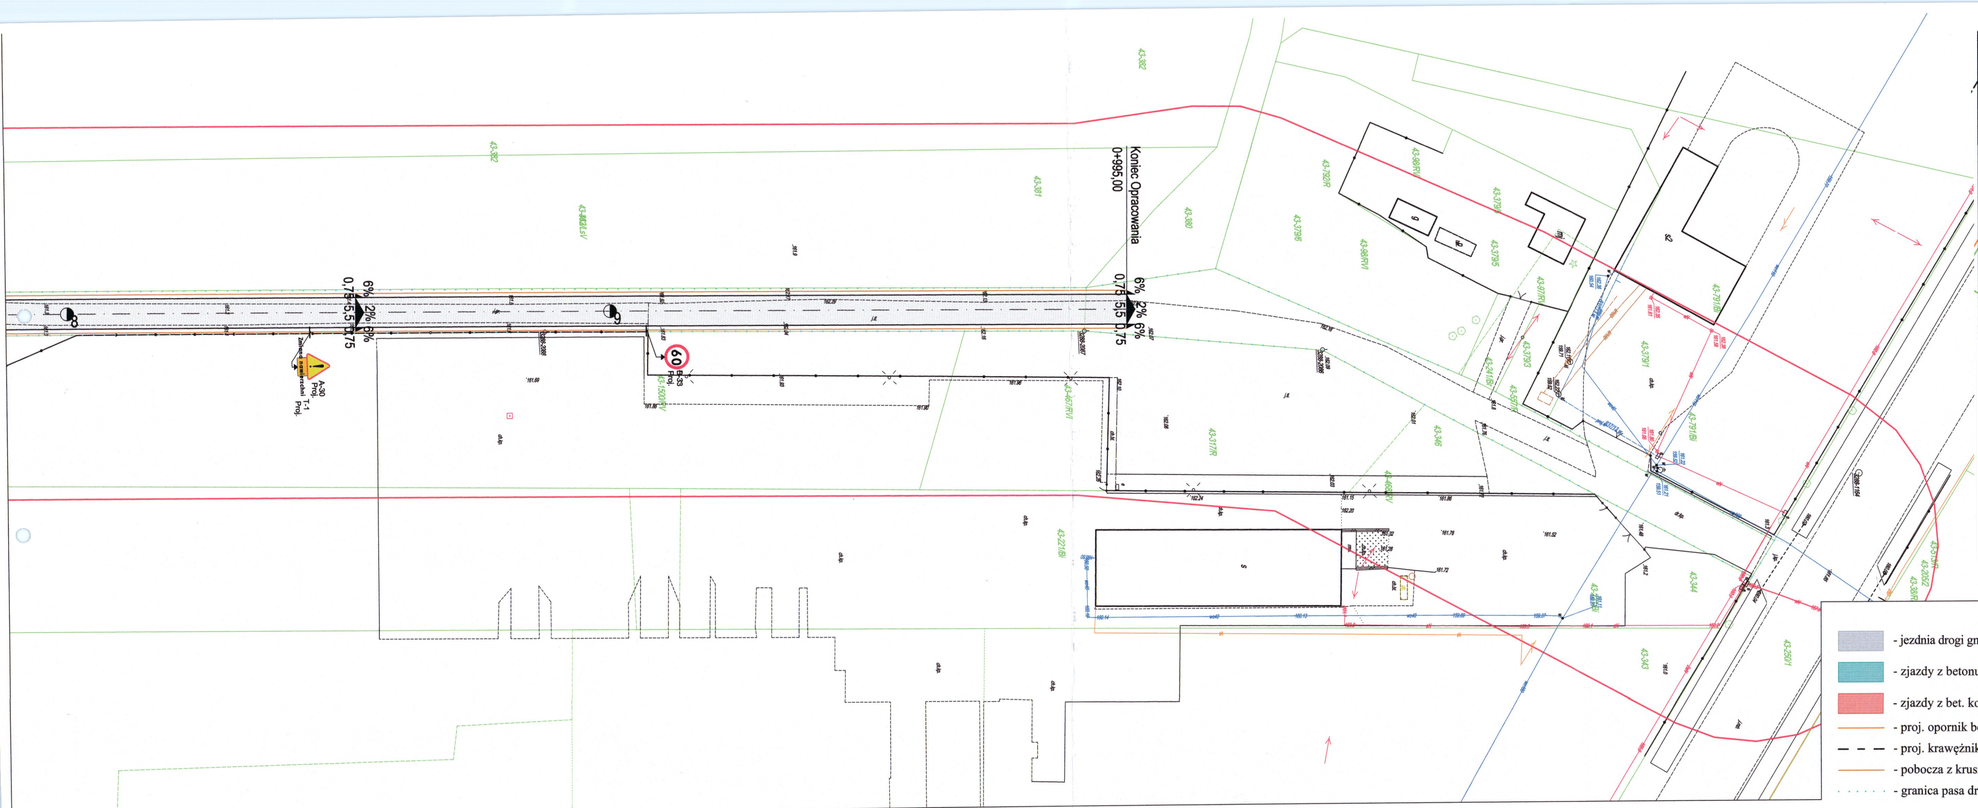

MAPA DO CELÓW PROJEKTOWYCH

KERG:		**G.6640.2554.2020**
Jednostka ewidencyjna:	Identyfikator:	**142613_2**
	Nazwa:	**Zbuczyn**
Obręb ewidencyjny:	Identyfikator:	**142613_2.0043**
	Nazwa:	**Zbuczyn**
Numer działki:		**379**
Skala mapy:		**1 : 1000**
Nazwa układu współrzędnych	prostokątnych płaskich:	**2000 strefa 7**
	układu wysokości:	**Kronsztadt' 86**
Oznaczenie granic obszaru, który był przedmiotem aktualizacji		**Kolorem czerwonym**
Informacje o służebnościach gruntowych mających wpływ na zagospodarowanie gruntów, zlokalizowanych w granicach projektowanej inwestycji		Brak obciążeń służebności mający wpływ na sposób zagospodarowania gruntów objętych mdcp

Mapa została wykonana dnia **23.07.2020**

KOPIA

LEGENDA :

- jezdnia drogi gminnej z betonu asfaltowego
- zjazdy z betonu asfaltowego
- zjazdy z bet. kostki brukowej
- proj. opornik bet. 12x25 cm
- proj. krawężnik wtopiony 15x22 cm
- pobocza z kruszywa
- granica pasa drogowego drogi gminnej

D-1 Proj. - proj. oznakowanie pionowe

PROJEKTY I NADZORY DROGOWE
mgr Róża Konasiuk

Zamawiający:
GMINA ZBUCZYN,
08-106 ZBUCZYN,
UL. JANA PAWŁA II 1

Tytuł projektu:
PRZEBUDOWA DROGI GMINNEJ
ZLOKALIZOWANEJ NA DZIALCE O NR GEOD. 378; 448
W MIEJSCOWOŚCI ZBUCZYN.

Tytuł rysunku:
PROJEKT STAŁEJ ORGANIZACJI RUCHU

Rys.2.3

Projektant:
mgr inż. Arkadiusz Jarosław Konasiuk
upr. nr ewid. LUB/0313/PWOD/06
do proj. i kierow. robotami budowlanymi
bez ograniczeń w specjalności drogowej
LUB/BO/0090/07

Skala: 1:500

Branża: INŻYNIERIA RUCHU

Data: SIERPIEŃ 2020 r.