


Szkoła Podstawowa w Krzesku-Królowa Niwa  
Rzut dachu

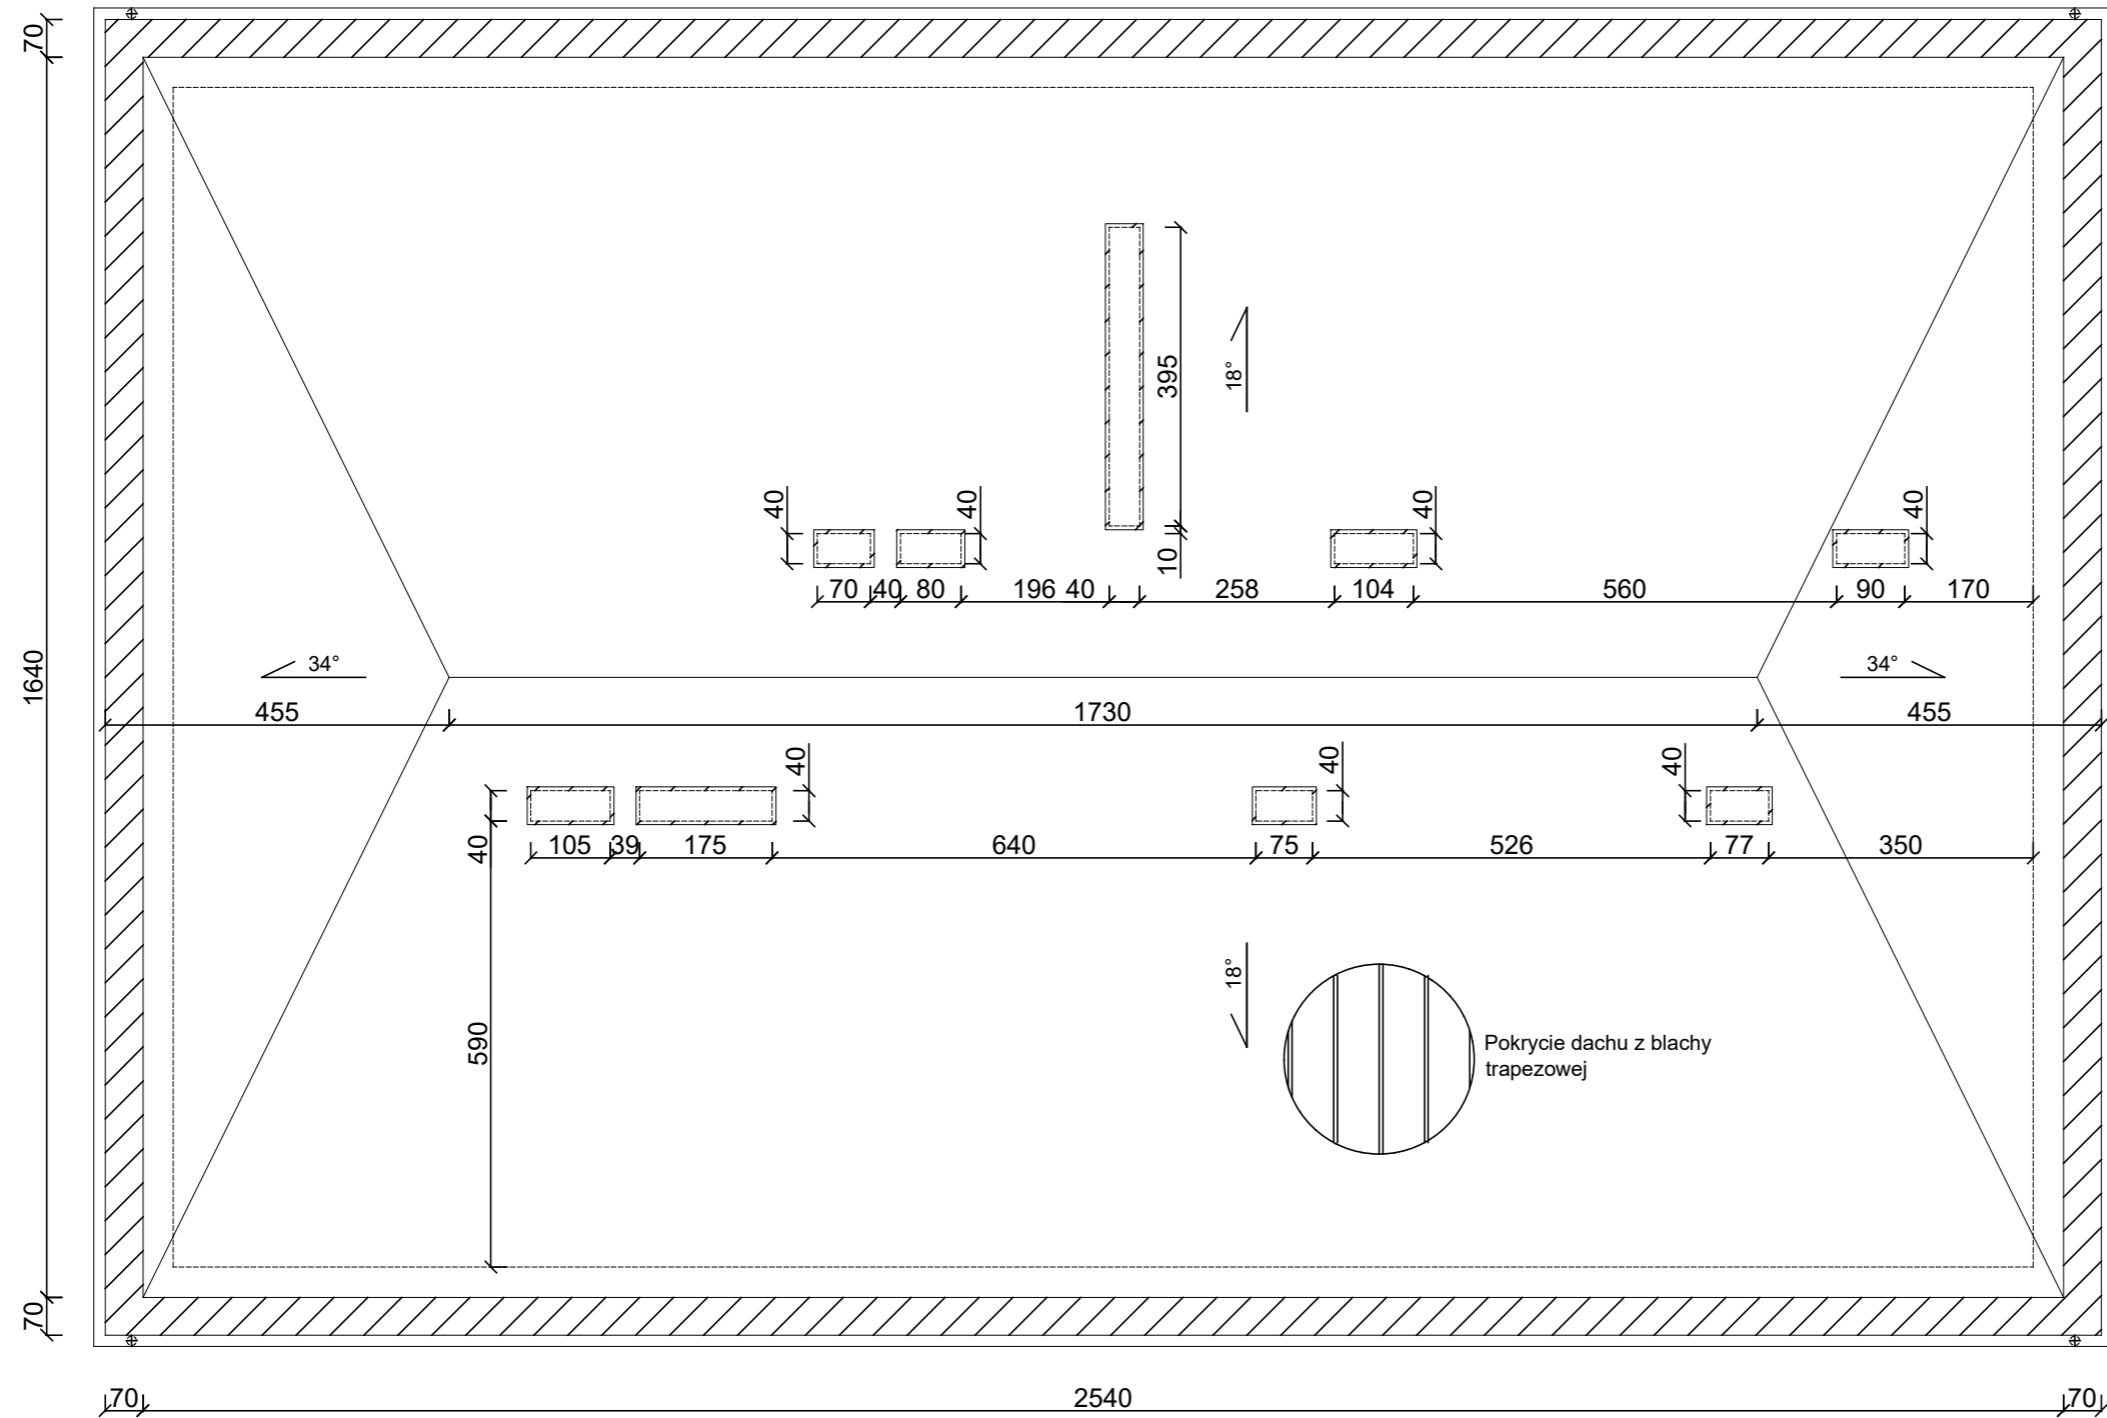

Wysokość budynku do okapu ~11,20 m

Powierzchni dachu budynku ~495,25 m<sup>2</sup>

 przedłużenie dachu - 70 cm