


Szkoła Podstawowa w Krzesku-Królowa Niwa

Rzut dachu

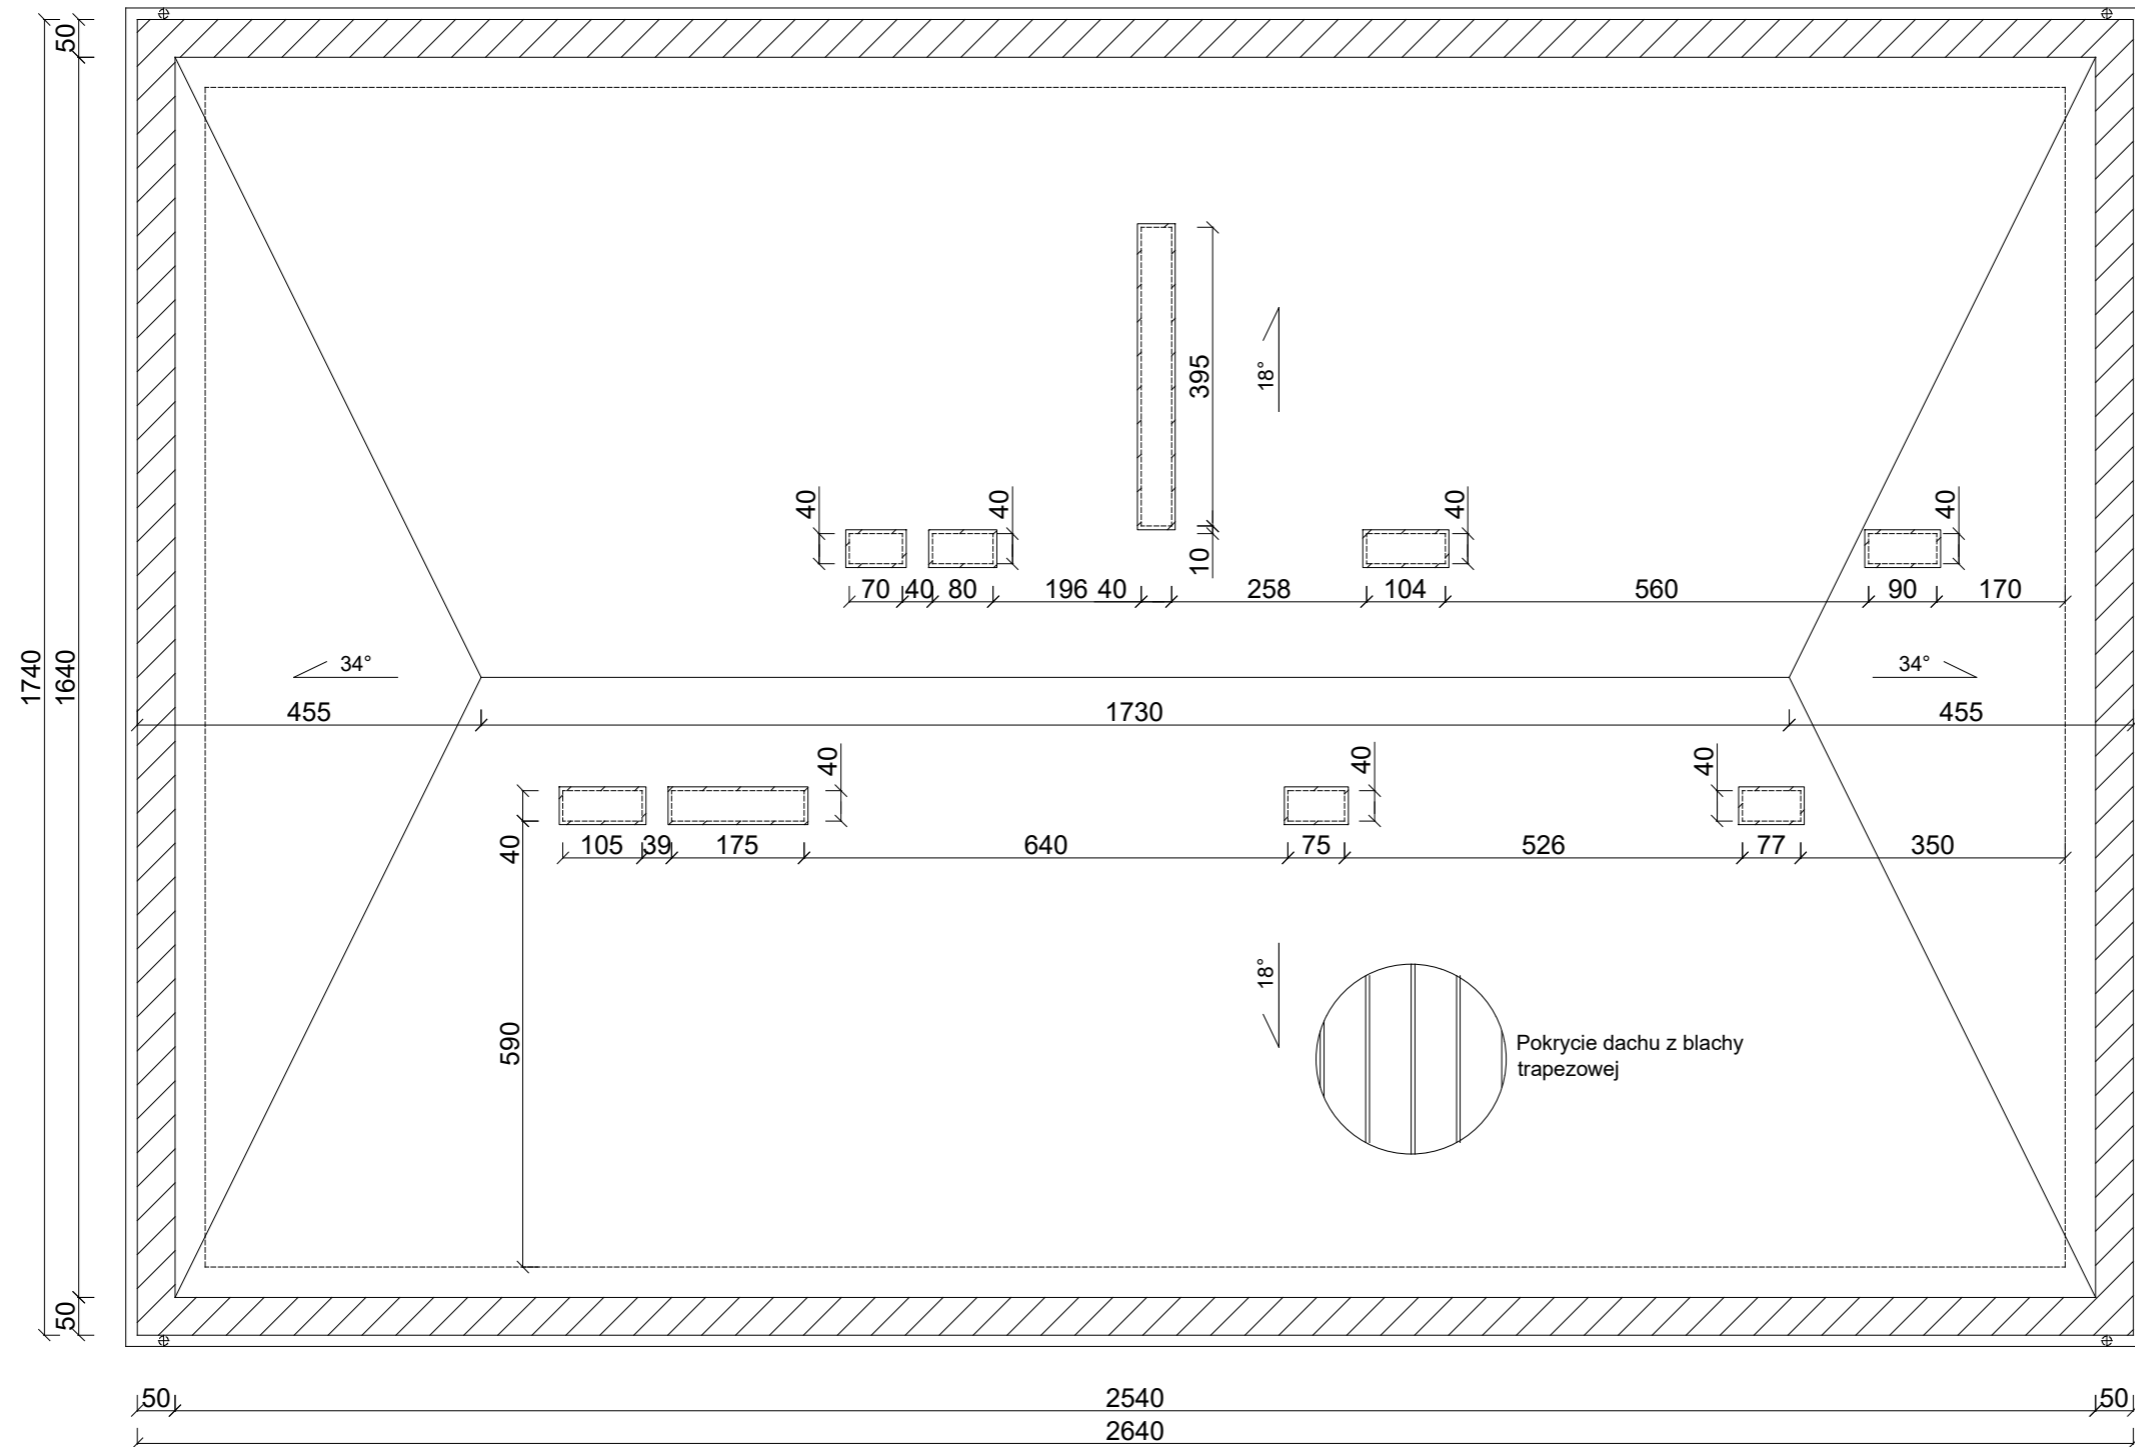

Wysokość budynku do okapu ~11,20 m

Powierzchni dachu budynku ~495,25 m²

przedłużenie dachu - 50 cm