


Elewacja frontowa (pierwszy rząd słupów)

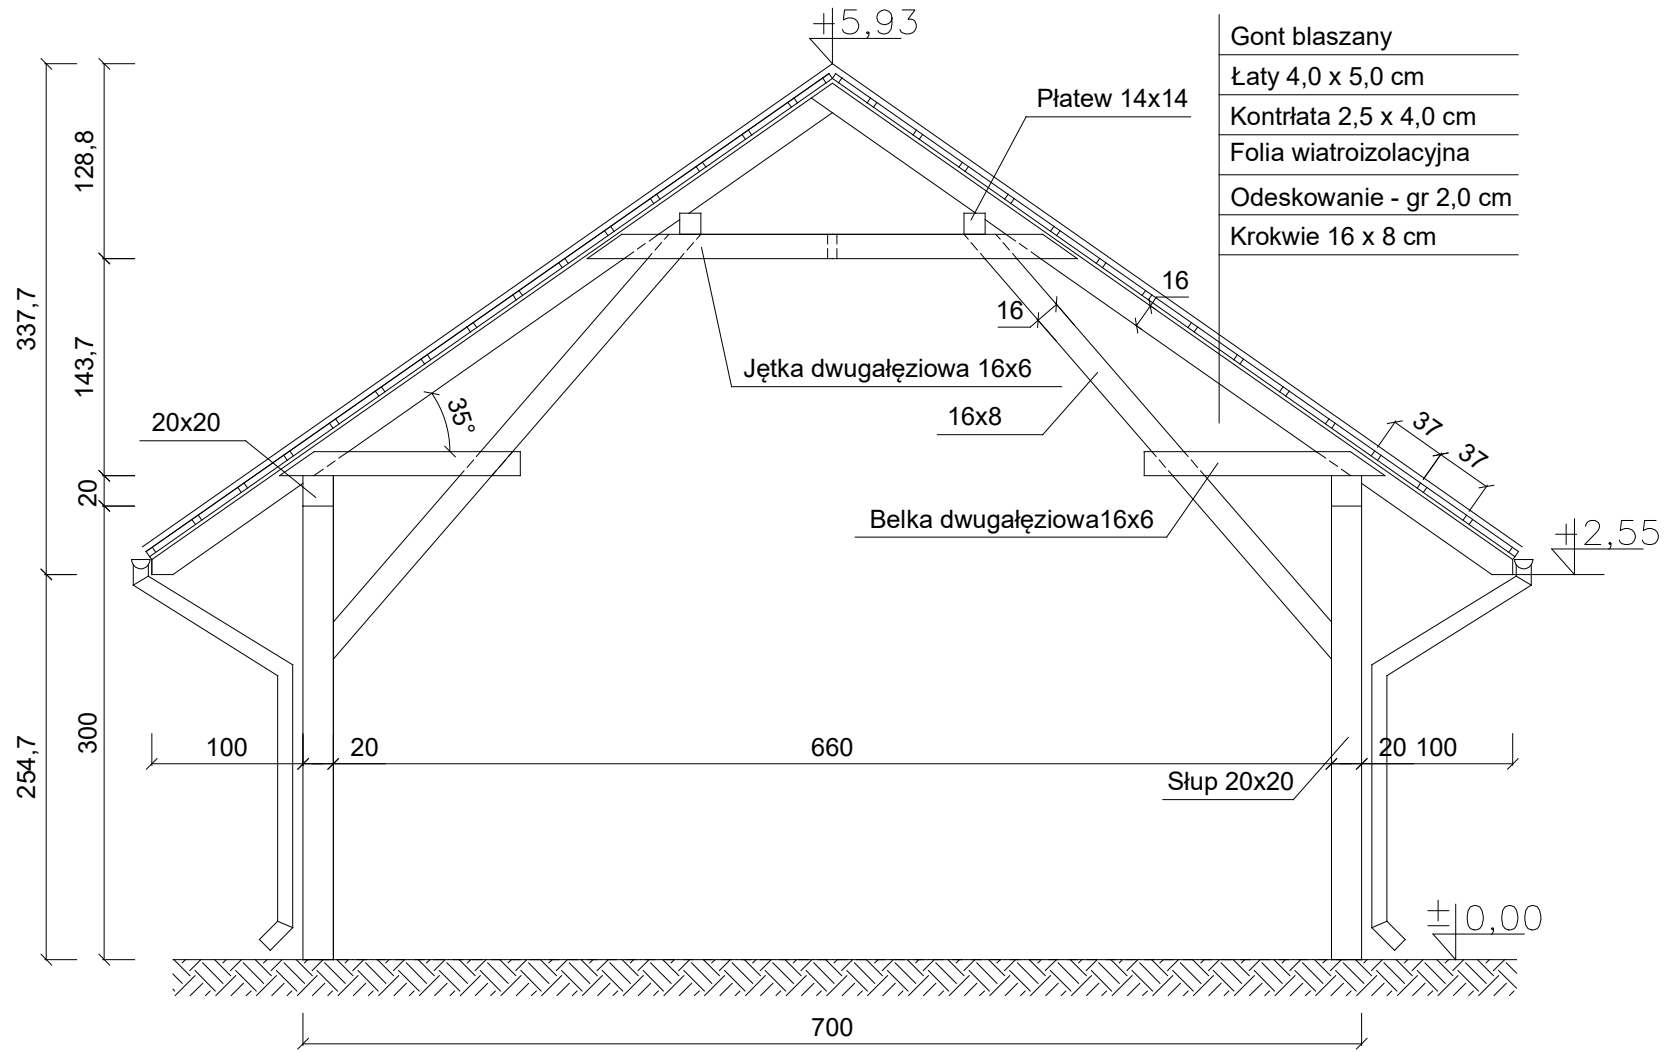

| | |
|---------------|---|
| Inwestor | Gmina Zbuczyn, ul. Jana Pawła II 1, 08-106 Zbuczyn |
| Temat | Kształtowanie przestrzeni publicznej w miejscowości Dziewule - altana drewniana |
| Nazwa rysunku | Elewacja frontowa - konstrukcja |
| Skala | 1:50 |