


Rzut dachu

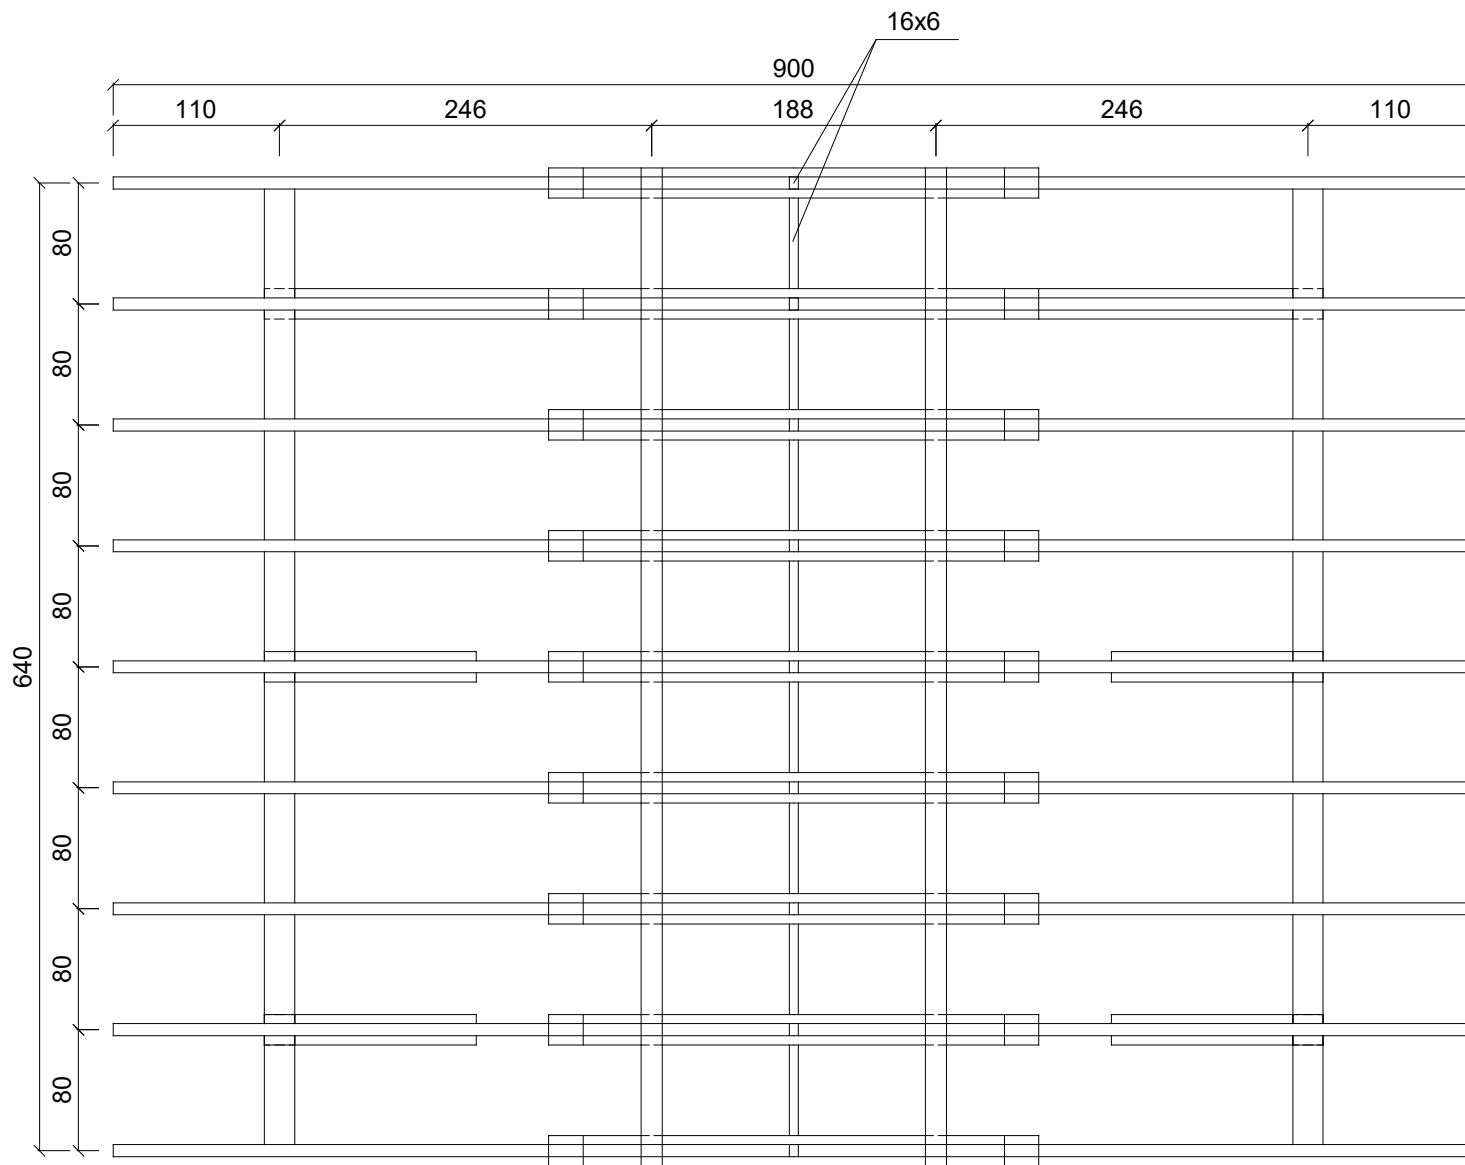

Inwestor	Gmina Zbuczyn, ul. Jana Pawła II 1, 08-106 Zbuczyn
Temat	Kształtowanie przestrzeni publicznej w miejscowości Dziewule - altana drewniana
Nazwa rysunku	Rzut dachu
Skala	1:50