


A-A

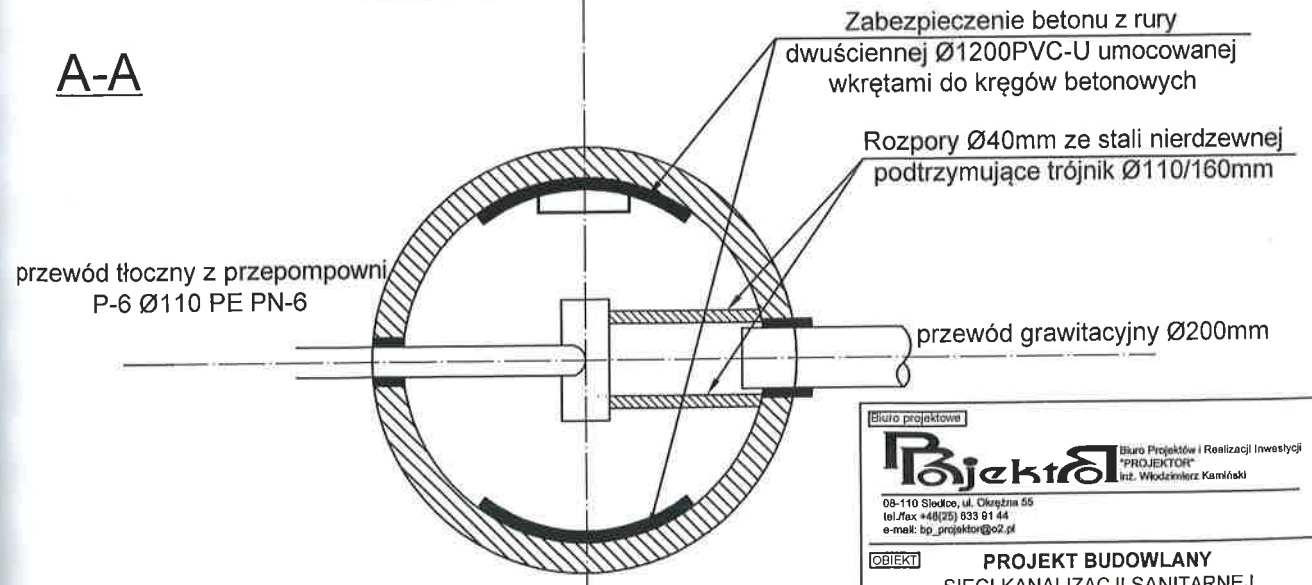

Biurowo projektowe

Projektor Biuro Projektów i Realizacji Inwestycji "PROJEKTOR" Inż. Włodzimierz Kamiński

08-110 Siedlce, ul. Czerwina 55
tel./fax: +48(22) 833 81 44
e-mail: bp_projektor@o2.pl

OBIEKT **PROJEKT BUDOWLANY**
SIECI KANALIZACJI SANITARNEJ
Z PRZEPOMPOWNIAMI I ZASILANIEM
ENERGETYCZNYM w m. KRZESK-KRÓLOWA
NIWA, WESÓŁKA, KRZESK-MAJĄTEK, TĘCZKI

LOKALIZACJA **KRZESK - MAJĄTEK**
GMINA ZBUCZYN


INWESTOR **GMINA ZBUCZYN**
08-106 ZBUCZYN
ul. JANA PAWŁA II 1

Zespół projektowy	imię, nazwisko nr Upr.	branża	podpisy
PROJEKTANT	inż. Włodzimierz Kamiński upr. nr 13/Wal/72	sanitarna	<i>[Signature]</i>
SPRAWDZAJĄCY	mgr inż. Michał Kozłuk upr. nr MAZ/0083/PWOS/13	sanitarna	<i>[Signature]</i>


NAZWA RYSUNKU

KOMORA ROZPRĘŻNA [KR-6]

Projekt nr	Stadium	Branża	Data	Skala	Nr rys
	PB	sanitarna	2014r.	1:25	6C

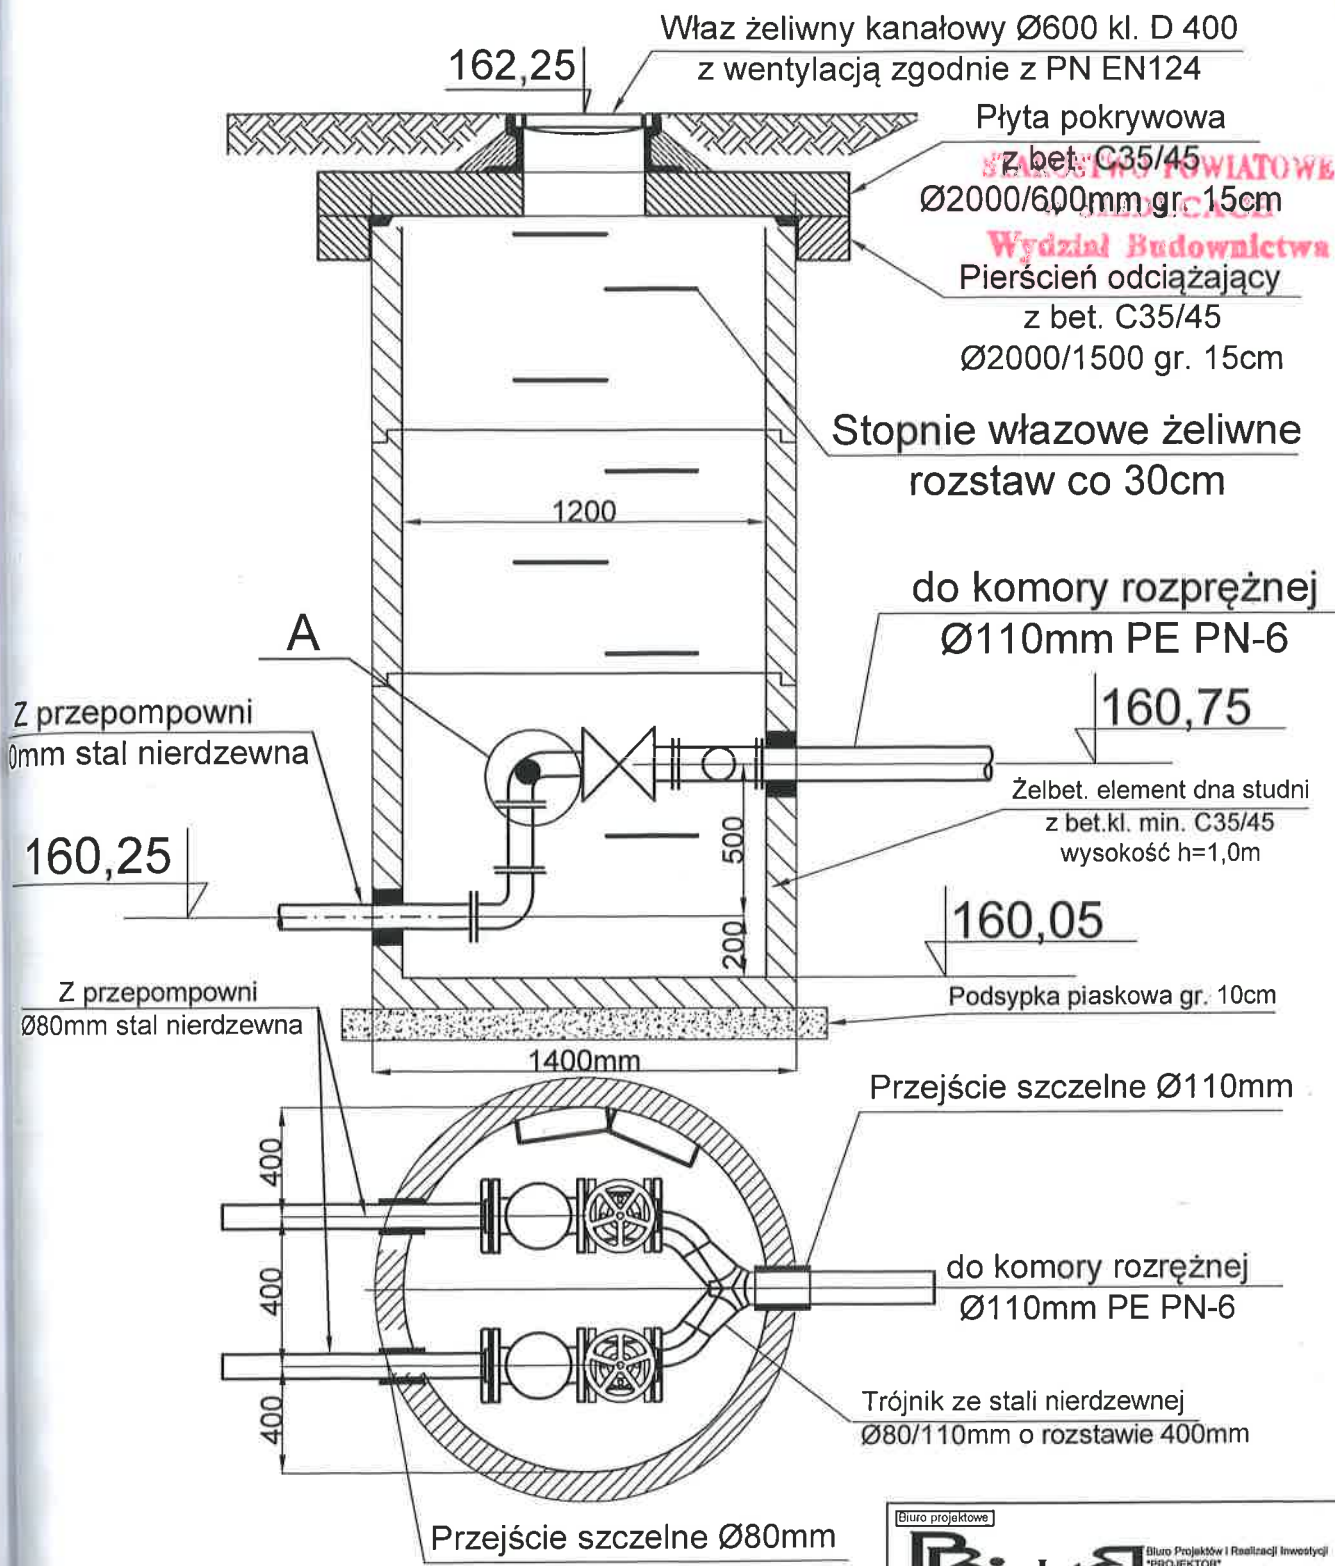

Szczegół A - zawór zwrotny kolanowy systemu SZUSTER Ø80

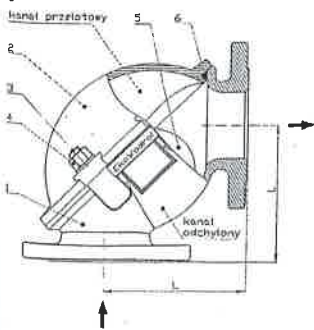

Części składowe	Materiał
1. Korpus	żelwno szare EN-GJL 250 zgodnie z PN-EN 1561
2. Pokrywa	żelwno szare EN-GJL 250 zgodnie z PN-EN 1561
3. Szpilka	stal nierdzewna
4. Nakrętką	stal nierdzewna
5. Kula	tworzywo sztuczne pokryte gumą NBR
6. Uszczelka	NBR

Biurowo projektowe

Projekt Biuro Projektów i Realizacji Inwestycji "PROJEKTOR" w. Włodzimierz Kamiński

08-110 Studnia, ul. Okrzejna 55
tel./fax +48(26) 833 91 44
e-mail: bp_projektor@o2.pl

OBIEKT **PROJEKT BUDOWLANY**
SIECI KANALIZACJI SANITARNEJ Z PRZEPOMPOWNIAMI I ZASILANIEM ENERGETYCZNYM w m. KRZESK-KRÓŁOWA NIWA, WESÓŁKA, KRZESK-MAJAŁEK, TĘCZKI

LOKALIZACJA KRZESK - MAJAŁEK
GMINA ZBUCZYŃ

INWESTOR GMINA ZBUCZYŃ
08-106 ZBUCZYŃ
ul. JANA PAWŁA II 1

Zespół projektowy	imię, nazwisko nr Upr.	branża	podpis
PROJEKTANT	inż. Włodzimierz Kamiński upr. nr 13/Wa/72	sanitarna	
SPRAWDZAJĄCY	mgr inż. Michał Koźluk upr. nr MAZ/0083/PWOS/13	sanitarna	

NAZWA RYSUNKU **KOMORA ZASUW [KZ-6]**

Projekt nr	Stadium	Branża	Data	Skala	Nr rys.
	PB	sanitarna	2014r.	1:25	6B