

Zbuczyn, 18.03.2019 r.

IN.271.05.2019

WYJAŚNIENIA TREŚCI SIWZ

dot.: postępowania o udzielenie zamówienia publicznego. Numer sprawy: IN.271.05.2019.
Nazwa zadania: „*Remont dróg gminnych*”.

W związku z zapytaniem dotyczącym specyfikacji istotnych warunków zamówienia udzielam odpowiedzi:

Pytanie nr 1

1. Prosimy o udzielenie informacji na jakiej podstawie prawnej będą prowadzone roboty budowlane? Czy roboty będą wykonywane na podstawie zgłoszenia robót budowlanych, pozwolenia na budowę ew. decyzji ZRiD? Prosimy o udostępnienie dokumentu.

Odpowiedź na pytanie nr 1

Roboty budowlane prowadzone będą na podstawie dokonanych Starości Siedleckiemu zgłoszeń o zamiarze wykonania robót budowlanych. W załączeniu wyciąg z dokonanych zgłoszeń.

Pytanie nr 2

2. Zwracamy się z prośbą o udostępnienie planu sytuacyjnego 1:500 z lokalizacją zadań będących przedmiotem trwającego postępowania przetargowego. Z dokumentacji udostępnionej przez Zamawiającego, Wykonawca nie jest w stanie określić w terenie zakresu polegającemu przebudowie.

Odpowiedź na pytanie nr 2

Zamawiający nie posiada planów sytuacyjnych w skali 1:500 zadań będących przedmiotem niniejszego postępowania. W załączeniu szkice sytuacyjne z zaznaczonymi odcinkami dróg do remontu pozwalające Wykonawcy na określenie w terenie ich lokalizacji; zakres robót do wykonania określony został w Specyfikacji Istotnych Warunków Zamówienia.

Pytanie nr 3

3. Informujemy, że udostępniona dokumentacja przetargowa nie przewiduje wdrożenia elementów stałej organizacji ruchu (oznakowanie pionowe, poziome). Prosimy o potwierdzenie, że zakres przebudowywanych odcinków dróg gminnych nie obejmuje elementów SOR.

Odpowiedź na pytanie nr 3

Zakres przedmiotowego zamówienia nie obejmuje elementów stałej organizacji ruchu.

Jednocześnie wyjaśniam, że Zamawiający wymaga, aby mechaniczne rozebranie nawierzchni z mieszanek mineralno-bitumicznych o śr. grubości 6 cm wraz z wywozem (dotyczy remontu drogi gminnej na odcinku Choja-Rzązew) przeprowadzone zostało poprzez korekcyjne frezowanie na zimno nawierzchni z mas mineralno-bitumicznych wraz z wywozem w miejsce wskazane przez Zamawiającego w odległości do 6 km i rozplantowaniem

Zamawiający informuje, że pytania oraz odpowiedzi na nie stają się integralną częścią specyfikacji istotnych warunków zamówienia i będą wiążące przy składaniu ofert.

Kierownik Zamawiającego

WÓJT
Tomasz Dobrowolny

Egz 4


.....
GMINA ZBUCZYN
08-106 Zbuczyn, ul. Jana Pawła II 1
REG: 711582670, NIP 821-23-92-687

Siedlce, dnia 07.03.2019

.....
(imię i nazwisko / nazwa inwestora)

.....
(siedziba / adres zamieszkania)

.....
(numer telefonu)

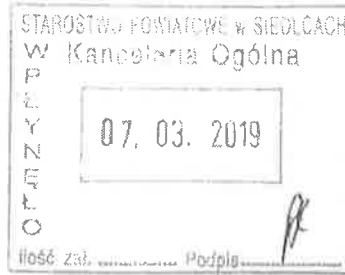

22

STAROSTA SIEDLECKI
Wydział Budownictwa

Zgłoszenie o zamiarze wykonania robót budowlanych

Stosowanie do art. 29 ust. 1 i art. 30 ust. 1 i ust. 2 ustawy z dnia 7 lipca 1994 r. - Prawo budowlane

zgłaszam zamiar rozpoczęcia w dniu 28.03.2019 robót budowlanych polegających na:

Remont drogi gminne

lokalizacja inwestycji: gmina Zbuczyn....., miejscowość Kwasy.....

nr ewid. działki 277

;
Do zgłoszenia dołączam:

1. szkic sytuacyjny działki z zaznaczonym obiektem,
2. opis planowanych robót budowlanych wraz ze szkicami i rysunkami,
3. pozwolenia, uzgodnienia i opinie wymagane odrębnymi przepisami,
4. oświadczenie o posiadaniu prawa do dysponowania nieruchomością na cele budowlane
5. zgoda na przetwarzanie numeru telefonu oraz klauzula informacyjna.

Starosta
Dariusz Legielkowski
Zam. Wójt. Chmielcy

(podpis inwestora)

Informacja:

Do wykonania robót budowlanych można przystąpić jeżeli w terminie 21 dni, od dnia doręczenia zgłoszenia, właściwy organ, nie wyda postanowienia bądź nie wniesie sprzeciwu w drodze decyzji i nie później niż po upływie 3 lat od doręczenia zgłoszenia.

B.6743.13.21.2019.A0

A. duer Eye 1
01.01.2019

Siedlce, dnia 07.02.2019

GMINA ZBUCZYN

08-106 Zbuczyn, ul. św. Pawła 11.1
REG: 711582670. NIP 821-23-92-637

(imię i nazwisko / nazwa inwestora)

(siedziba / adres zamieszkania)

(numer telefonu)

B
duer

Starostwo Powiatowe w Siedlcach
ul. Piłsudskiego 40
08-110 Siedlce



02440833
Data wpływu: 2019-02-07 14:11
Numer: PP 5632 2019
Przyjął: Paweł Wróbel
Wydział Organizacyjny
Załączników: 0

12

STAROSTA SIEDLECKI
Wydział Budownictwa

STAROSTWO POWIATOWE
W SIEDLCACH

Zgłoszenie o zamiarze wykonania robót budowlanych Wydział Budownictwa

Stosowanie do art. 29 ust. 1 i art. 30 ust. 1 i ust. 2 ustawy z dnia 7 lipca 1994 r. - Prawo budowlane

zgłaszam zamiar rozpoczęcia w dniu 01.03.2019 robót budowlanych polegających na:

Remont
Przebudowa drogi Gminnej

Wojt
Pawel Wróbel

lokalizacja inwestycji: gmina Zbuczyn, miejscowość Rzażew

nr ewid. działki 570/2

Na podstawie art. 29 ustawy z dnia 7 lipca 1994 r.
Prawo budowlane (Dz.U z 2016 r. poz. 1202 ze zm.)
niniejszy dokument stanowi załącznik do zgłoszenia

B.6743.13.21.2019.A0
Siedlce, dnia 01.03.2019 r.

Do zgłoszenia dołączam:

1. szkic sytuacyjny działki z zaznaczonym obiektem,
2. opis planowanych robót budowlanych wraz ze szkicami i rysunkami,
3. pozwolenia, uzgodnienia i opinie wymagane odrębnymi przepisami,
4. oświadczenie o posiadaniu prawa do dysponowania nieruchomością na cele budowlane
5. zgoda na przetwarzanie numeru telefonu oraz klauzula informacyjna.

Wojt
Pawel Wróbel

(podpis inwestora)

Informacja:


Do wykonania robót budowlanych można przystąpić jeżeli w terminie 21 dni, od dnia doręczenia zgłoszenia, właściwy organ, nie wyda postanowienia bądź nie wniesie sprzeciwu w drodze decyzji i nie później niż po upływie 3 lat od doręczenia zgłoszenia.



SZKIC SYTUACYJNY

— odcinek drogi gminnej do remontu
DOKŁAD: Ciepłota 1: Remont drogi gminnej nr 361309 W na odcinku Chojan-Regieles
od km 0+590 do km 1+590 o długości 600m

Układ współrzędnych mapy 1992 (EPSG 2180) X: 479175.72 Y: 736480.68 N: 52°7'40.83" E: 22°27'22.02" Aktualna Skala 1:5000

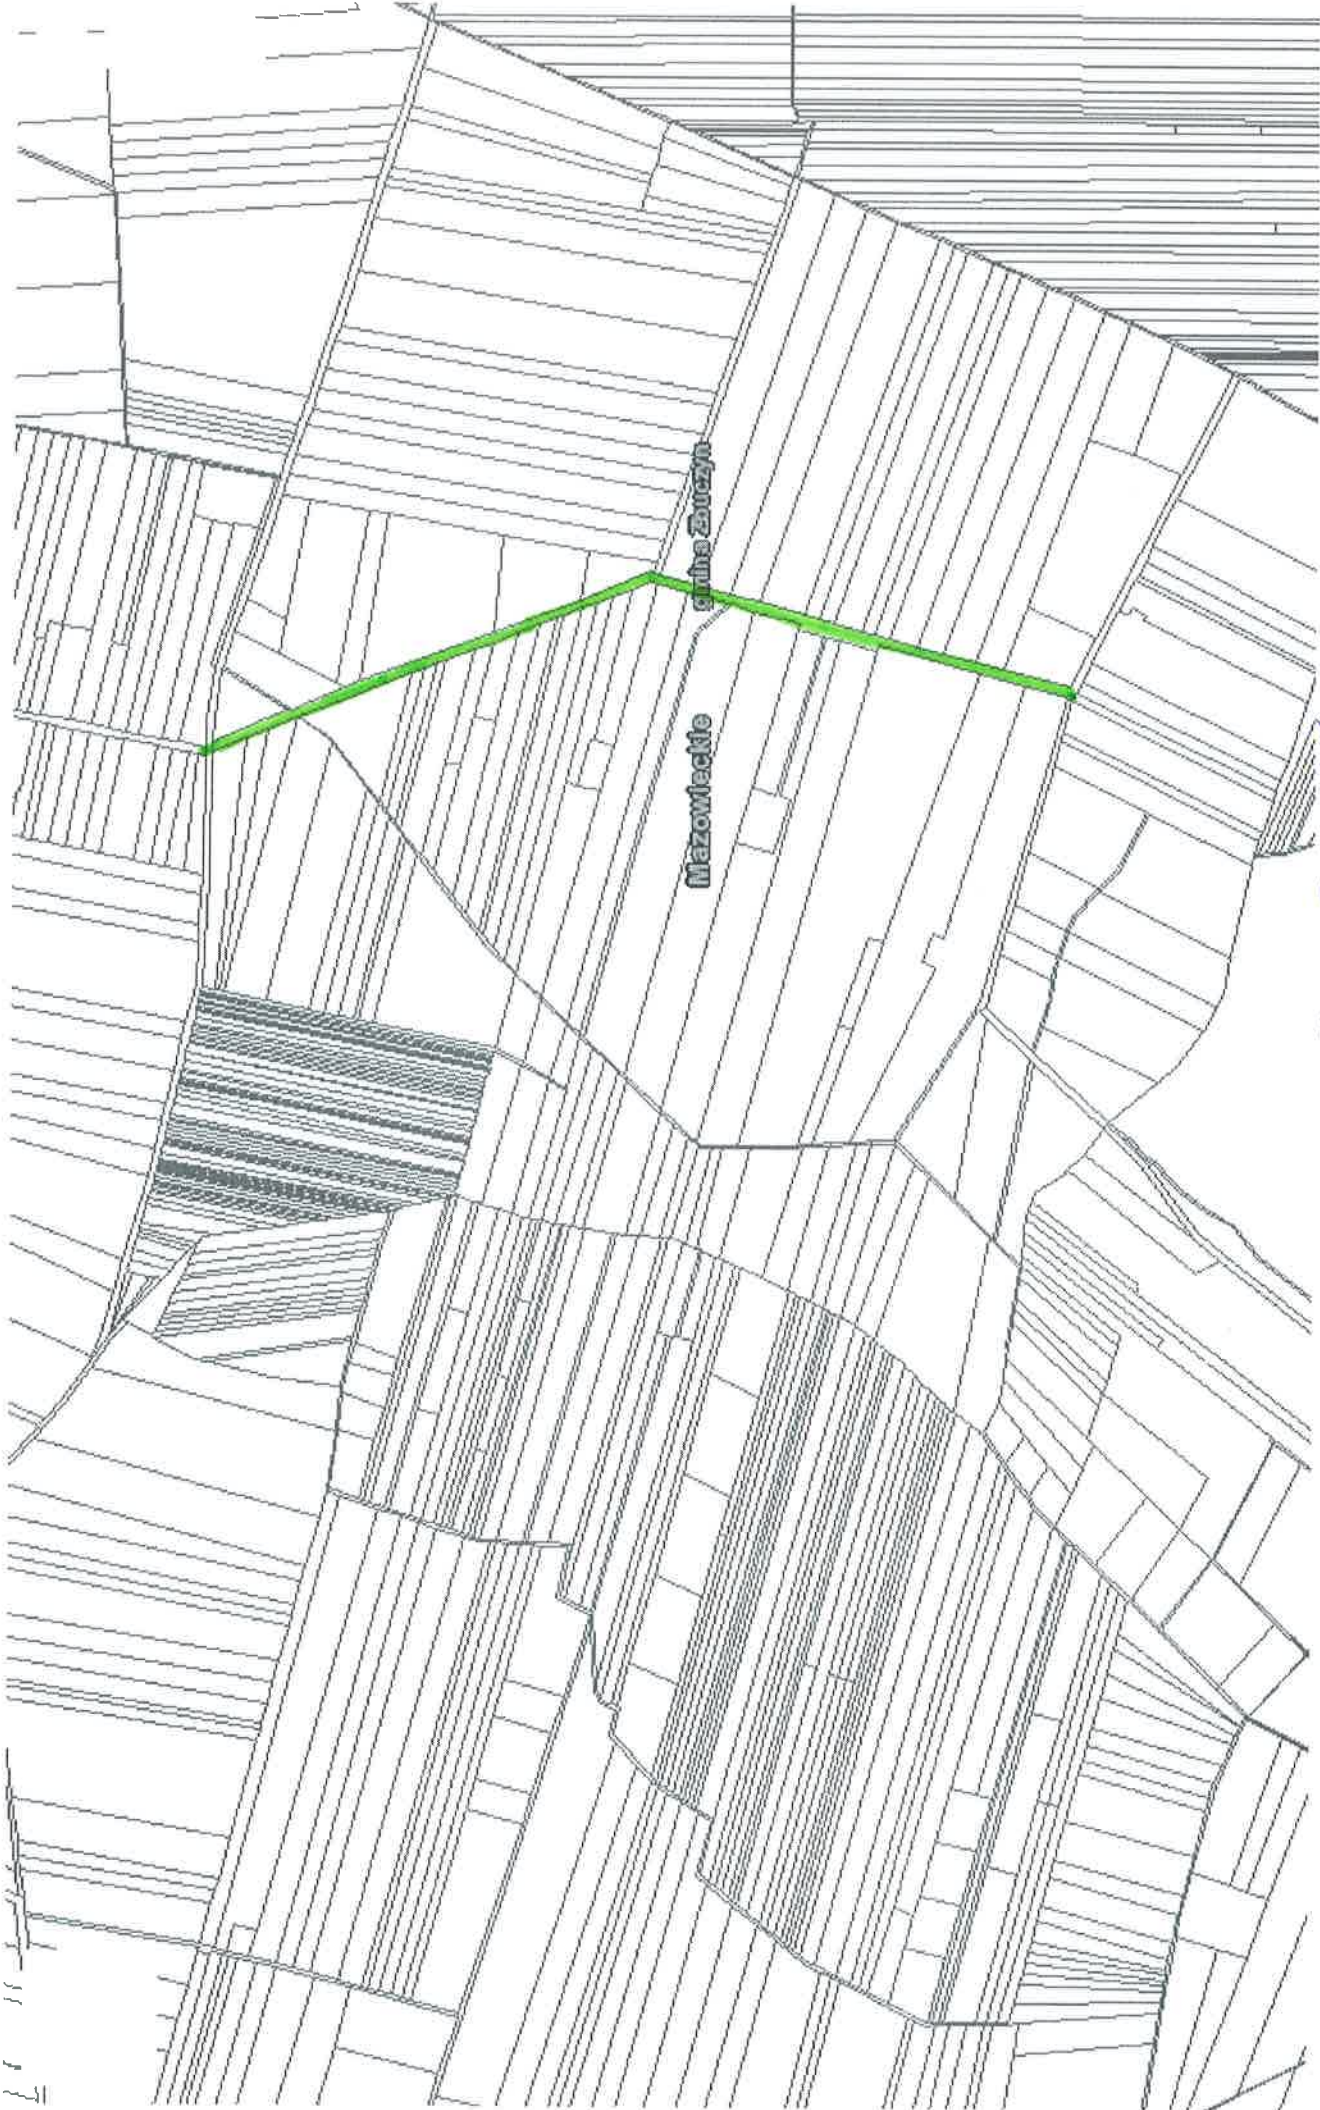

SZKIC SYTUACYJNY

— odcinek drogi gminnej do remontu w 361311W wsłke Kamienne-Kwasy-dk. powiat
dotyczy: Część 2: Remont drogi gminnej w 3641W na odcinku od km 2475 do km 3+310
o długości 1135m6

Układ współrzędnych mapy 1992 (EPSG 2180) X: 475158.01 Y: 743119.09 N: 52°5'20.63" E: 22°33'0.24" Aktualna Skala 1:10000